

# VZOROVÝ PŘÍČNÝ ŘEZ 1:25

## POZNÁMKY:

1. ROZSAH ŠTERKOPISOVÝCH VÝMĚNŮ BUDE UPŘESNĚN NA STAVĚ NA ZÁKLADĚ SKUTEČNĚ ZASTIŽENÉ GEOLOGIE NA ZÁKLADĚ DOPORUČENÍ GEOTECHNICKÉHO DOZORU.
2. PARAMETRY VÝMĚNŮ – ŠTERKODRŮ FRAKCE 0–63 mm (S PLYNUKOU KŘÍVKOU ZRNITOSTI S MAX. PODÍLEM JEDNOZRNNÉ FRAKCE DO 15%), ID=0,85–0,90, OBJEMOVÁ HMOTNOST MIN. 1900kg/m<sup>3</sup>, PARAMETRY  $\phi_{rel}$  = MIN. 35°,  $c_{rel}$  = 0 kPa


## MATERIÁL:

BETON die ČSN EN 206-1:

PODKLADNÍ BETON	C 8/10	- X0
ZAKLADOVÁ DESKA	C 30/37	- XF2, XC2, XA1
NOSNÁ KONSTRUKCE	C 30/37	- XF2, X01, XC3
ZIDKA	C 30/37	- XF2, X01, XC3
ŘÍMSY	C 30/37	- XF4, X03, XC4
PODKLADNÍ BETON DLAŽBY	C 20/25n	- XF3
BETONOVÉ PRAHY DLAŽBY	C 30/37	- XF4, X03, XC4
STUPNĚ SCHODIŠTĚ, OBRUBNÍKY	C 30/37	- XF4, X03, XC4

# BETONÁŘSKÁ VÝZTUŽ:

B 500B [10 505 (R)]

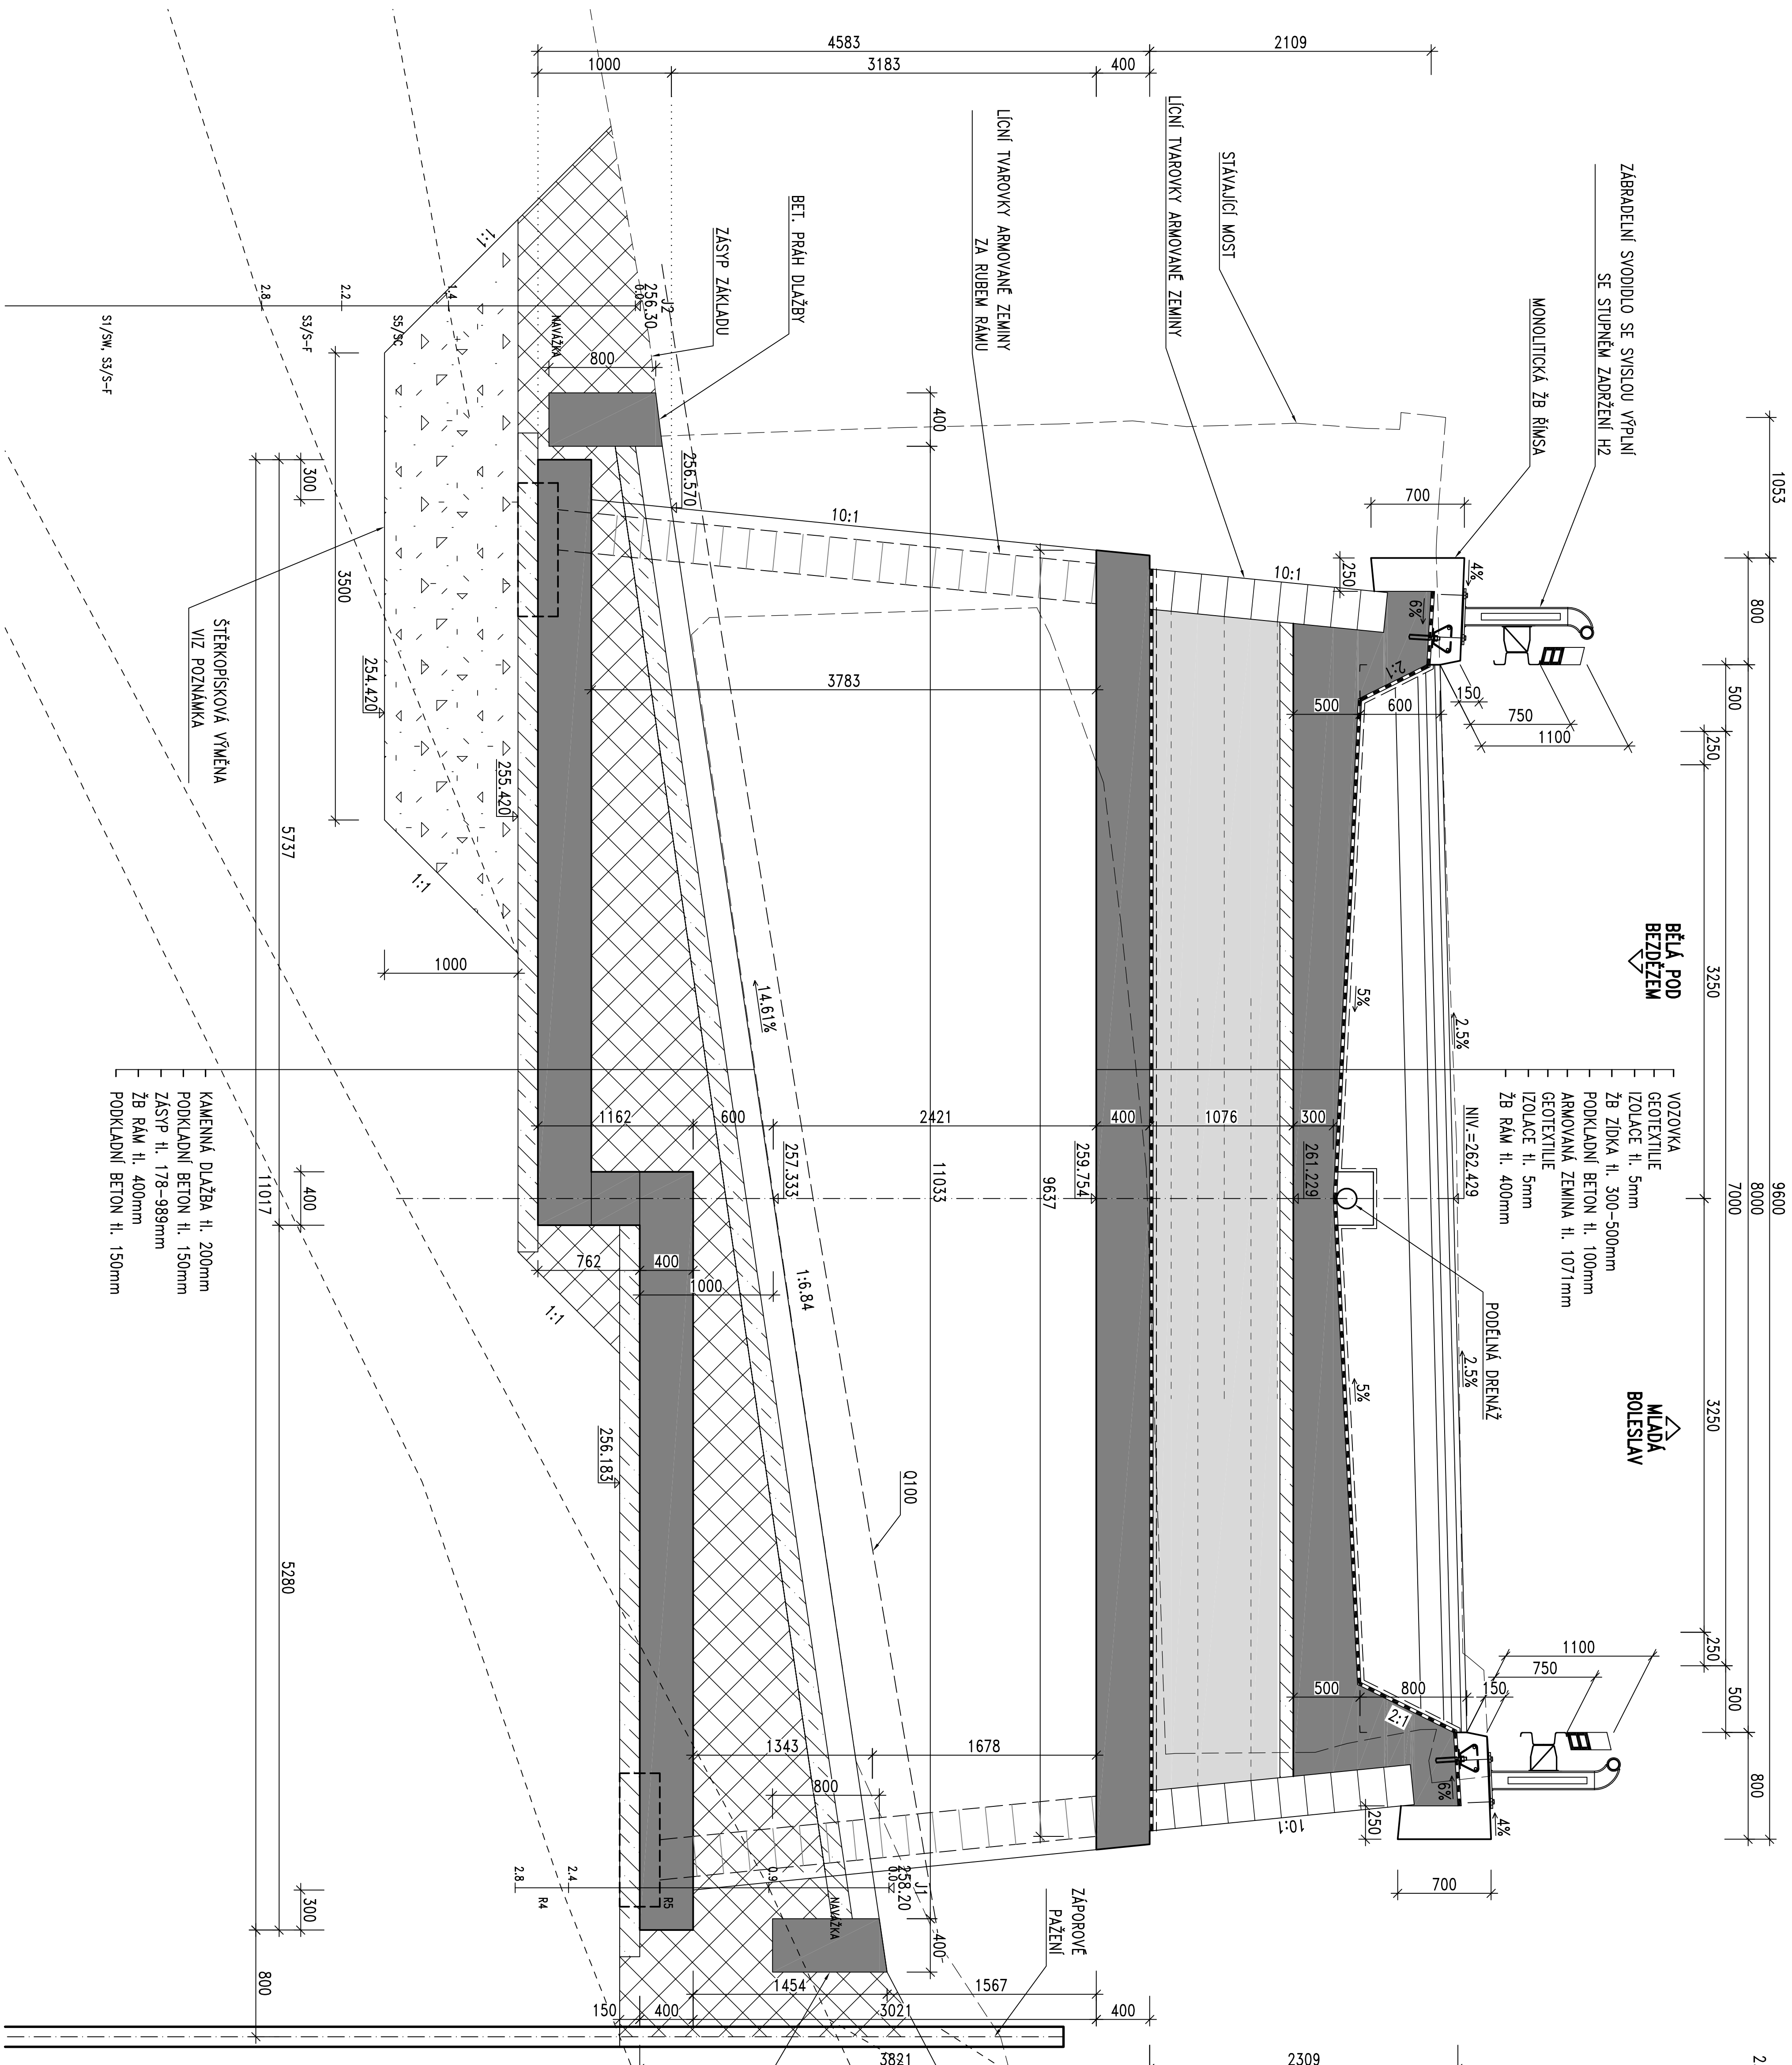

Akce

**II/276 Bělá pod Bezdězem, mosty ev.č. 276-001 a 276-002 přes roklí v obci Bělá pod Bezdězem**

**Objednatel:**  
**KRAJSKÁ SPRÁVA A ÚDRŽBA SILNIC**  
**STŘEDOČESKÉHO KRAJE**  
**ZBOROVSKÁ 11, 150 21 PRAHA 5**

**K s ú s**  
KRAJSKÁ SPRÁVA A ÚDRŽBA SILNIC  
Stredoslovenského kraja

Souřadnicový systém:	S-JTSK
Výškový systém:	Bpv

276-002

Číslo zakázky:	20 041 00	HIP:	Ing. David DUBOŠEK
Seznamí:	Ing. Václav HYZDAL	720851172, dodavatel:	<i>Hyd</i>
60564680, info@pctex.cz	<i>Hyd</i>	Zodp. projektant:	Ing. Kamil FECHAL
Tech. kontrola:	Ing. Luboš PROCHÁZKA	602619785, vedoucí prací:	<i>Ing. J. B. d.</i>
4240 702 033 396	<i>Hyd</i>	Vypocetce:	Ing. Kamil FECHAL
		4240 620 619 785	<i>Ing. J. B. d.</i>

Pošta 4, bezruč 158, 427 14  
tel. 420 2462215 fax 420 2460303

**PCTEX** s.r.o.

Objekt:	SO 201 PROPUSTEK	
Dati:	11/216 Bala pod Bezdazem, mas 276-012 priu nali za obci Bala pod Bezdazem	
Objednatel:	KSO Sirodostekln krole	Beid pod Bezdazem
		Kroj:
		Sirodostekln
		Stupen
		01/2023
		PDPS
		C. arifm

Priloga

# VZOROVÝ PŘÍČNÝ ŘEZ

### D3.4