

MO-ČR SNM
Zastoupená Ing. Karlem JÓKAI
SOÚZ/Oddělení ochrany územních zájmů Praha
Souhlasí
s realizací stavby dle přiložené dokumentace.
Toto stanovisko platí po dobu dvou let.
101680/2018-150-043-244
V Praze dne: **2.1.-06-2018**

LEGENDA PLOCH

	KOMUNIKACE PRO AUTOMOBILOVOU DOPRAVU - ASFALTOVÝ POVRCH - KS. I
	KOMUNIKACE PRO AUTOMOBILOVOU DOPRAVU - ASFALTOVÝ POVRCH - KS. II
	KOMUNIKACE PRO AUTOMOBILOVOU DOPRAVU (OČELOVE) - ASFALTOVÝ POVRCH - KS. II
	AUTOBUSOVÝ ZÁLIV - PŘÍRODNÍ ŽULOVÁ DLAŽBA KOSTKA VELKÁ - KS. III
	PARKOVACÍ PÁS/PRUH - BETONOVÁ DLAŽBA - KS. IV
	KOMUNIKACE PRO PĚŠÍ POJÍŽDĚNÁ (VJEZDY - BETONOVÁ DLAŽBA - KS. IV)
	POJÍŽDĚNÁ KOMUNIKACE (VJEZDY - VEGETAČNÍ DLAŽBA - KS. IV)
	PLOCHA STŘEDOVÝCH DĚLÍČKŮ OSTRŮVKŮ - ŽULOVÁ DLAŽBA KOSTKA MALÁ - KS. VII
	KOMUNIKACE PRO PĚŠÍ - BETONOVÁ DLAŽBA - KS. V
	KOMUNIKACE PRO PĚŠÍ - ŽULOVÁ PŘÍRODNÍ DLAŽBA MOZAIKA - KS. VI
	RELIEFNI BETONOVÁ DLAŽBA - ČERVENÁ
	OPRAVA A OZELENĚNÍ STAVBOU DOTČENÝCH PLOCH
	KOMUNIKACE PRO AUTOMOBILOVOU DOPRAVU - FRÉZOVÁNÍ 40 MM

LEGENDA KATASTR

	PARCELNÍ ČÍSLA POZEMKOVÁ
	HRANICE POZEMKŮ - KN
	HRANICE POZEMKŮ - SLUČKOVÉ

SOUŘADNÝ SYSTÉM: S-JTSK
VÝŠKOVÝ SYSTÉM: BpV

a			
b			
c			
č	text změny - odůvodnění	datum	podpis

Objednatel: **MĚSTO KOSMONOSY**
DEBŘSKÁ 223
293 06 KOSMONOSY


Ředitel ateliéru	Vedoucí projektu	Tech. kontrola	Vypracoval
Ing. Jiráček J.	Ing. Jiráček J.	Ing. Adamů J.	Radek Dittrich


CR PROJECT
CONSTRUCTIONS&ROADS
CR PROJECT s.r.o., POD BORKEM 319, 293 01 Mladá Boleslav
tel.: +420 326 700 666 GSM GATE: +420 606 602 039
fax: +420 326 700 665 e-mail: info@crproject.cz
URL: http://www.crproject.cz

stavba:	REKONSTRUKCE MÍSTNÍ KOMUNIKACE ULICE BOLESLAVSKÁ, KOSMONOSY
objekt:	-
část:	B. Souhrnné řešení stavby
obsah:	KOORDINAČNÍ SITUACE - ČÁST "A"
název dig.souboru:	Situace_DSP.dwg
číslo přílohy:	B. 2a

HIP:	Radek Dittrich
číslo zakázky:	2017-069
stupeň dokumentace:	DSP
datum:	09.2017
měřítko:	1:250
formát:	8x44
číslo výkresu:	výtisk číslo:

2a

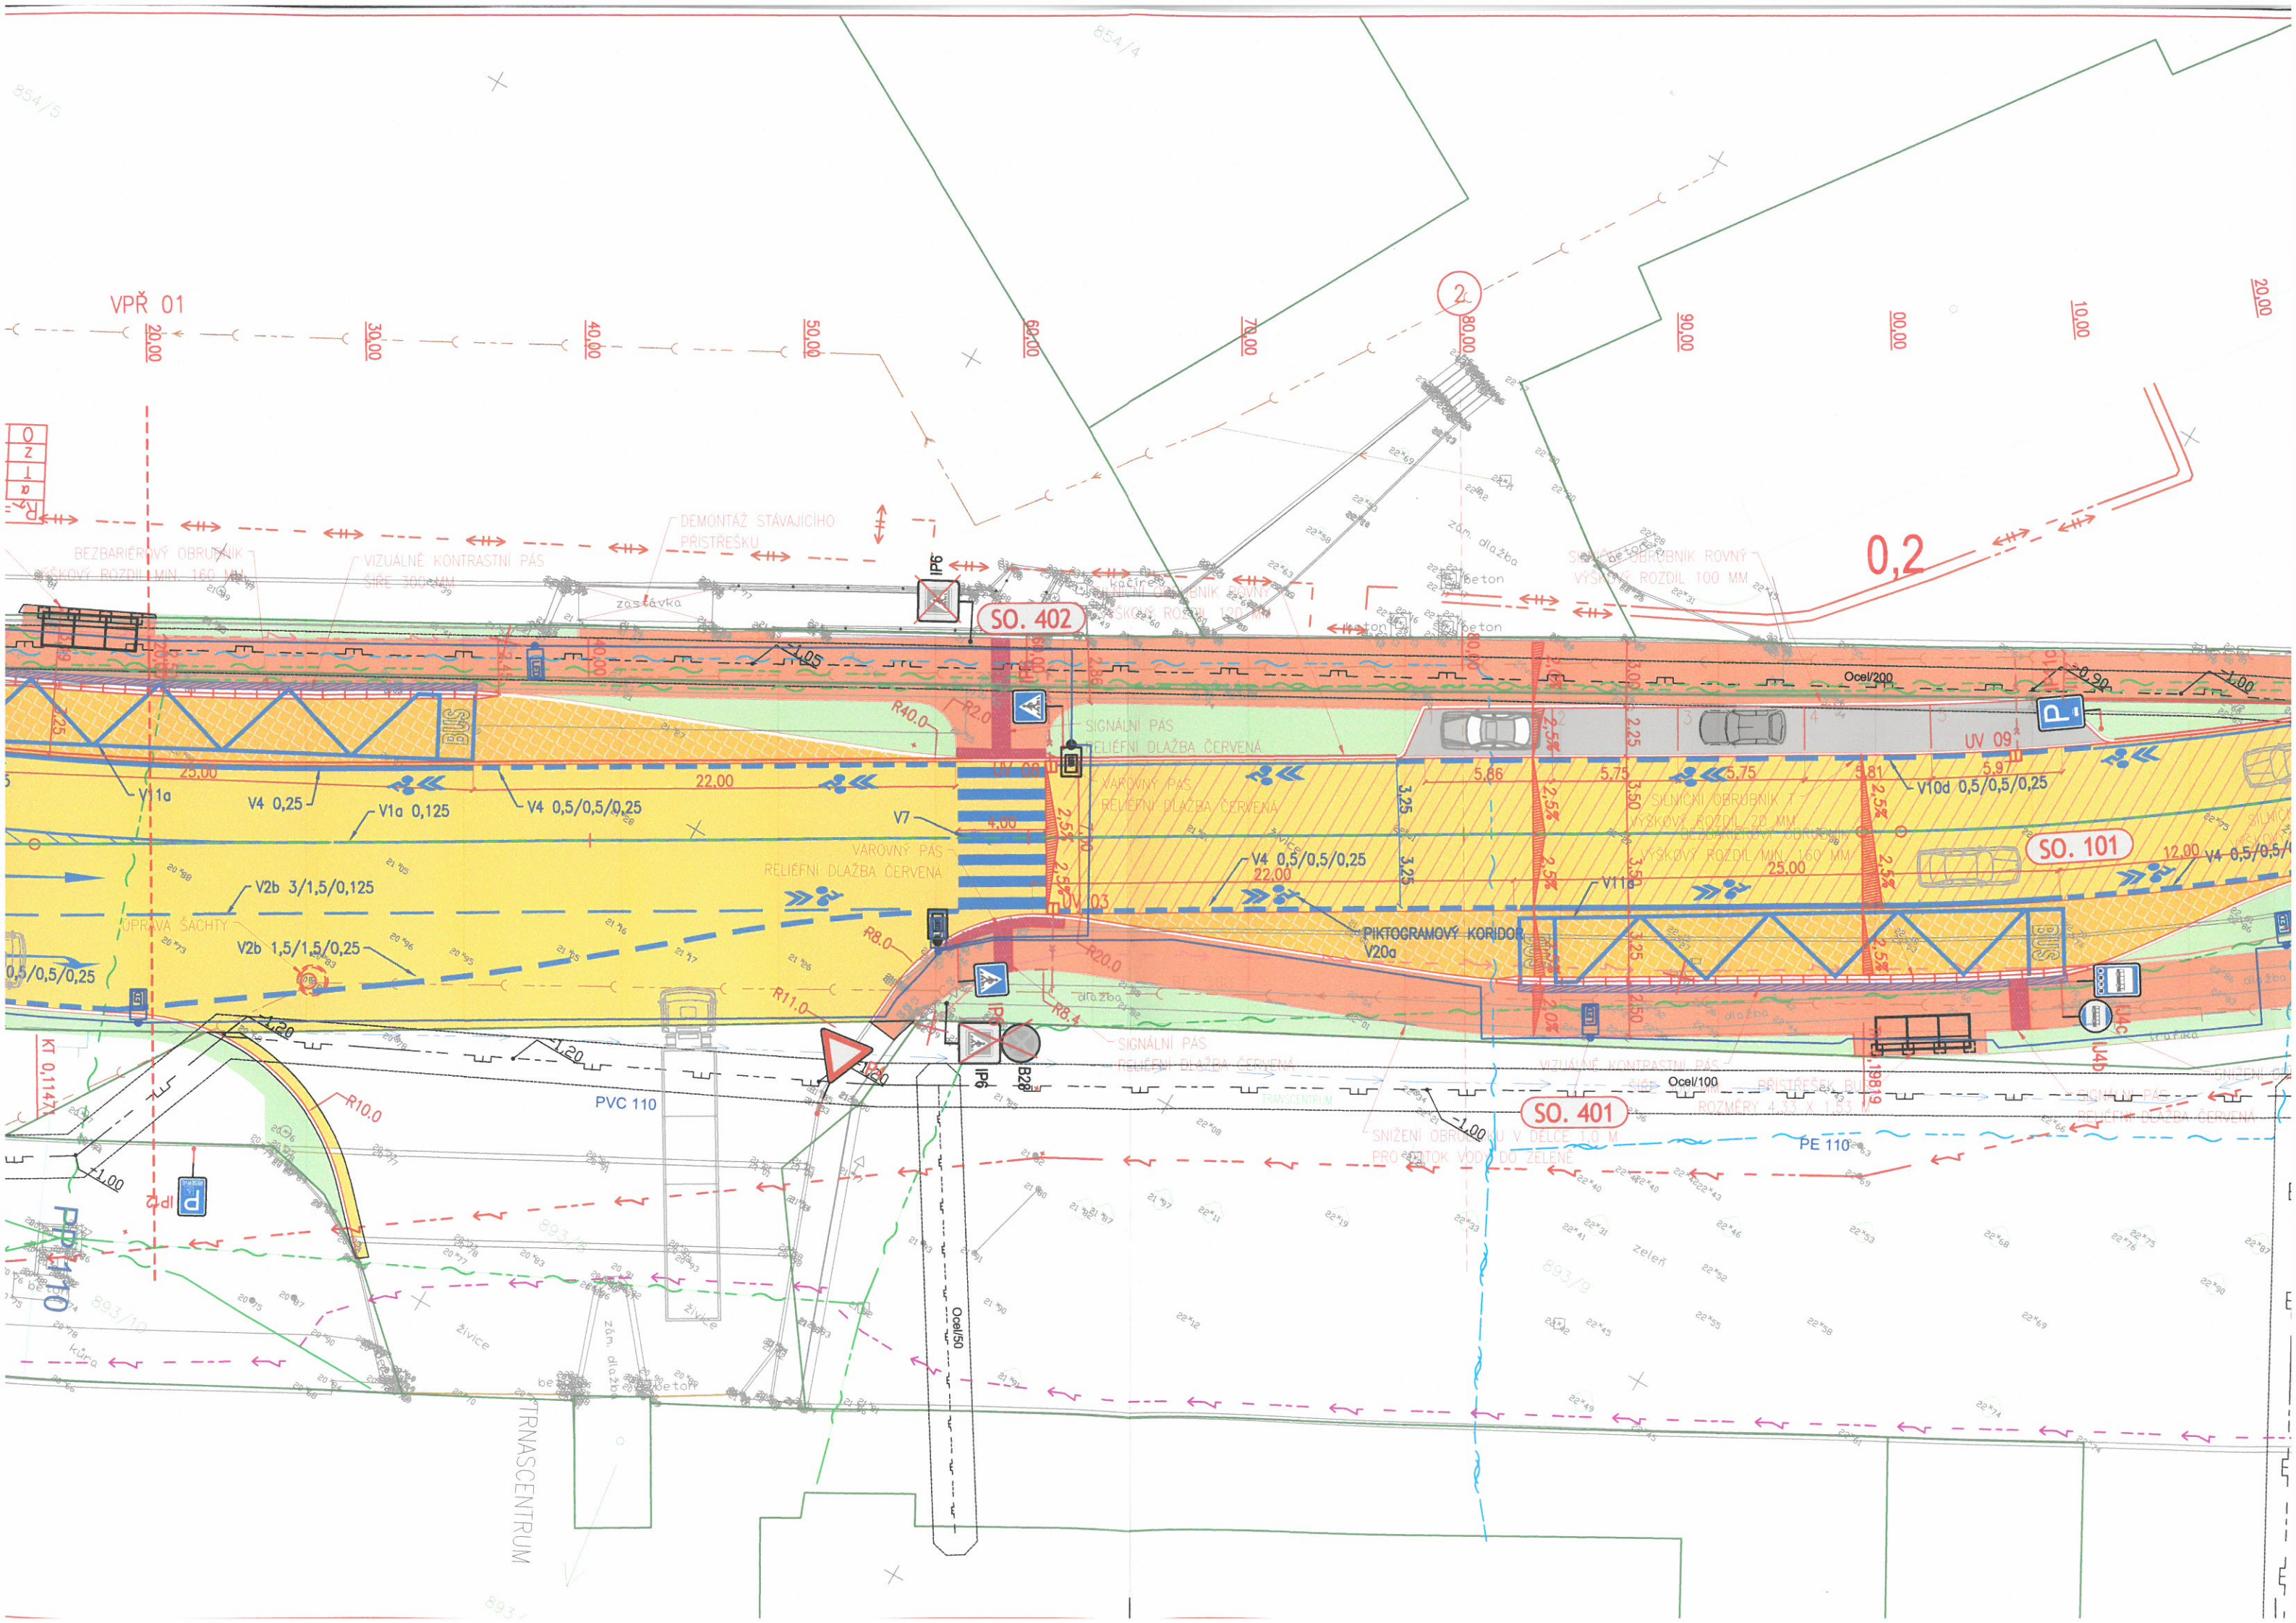

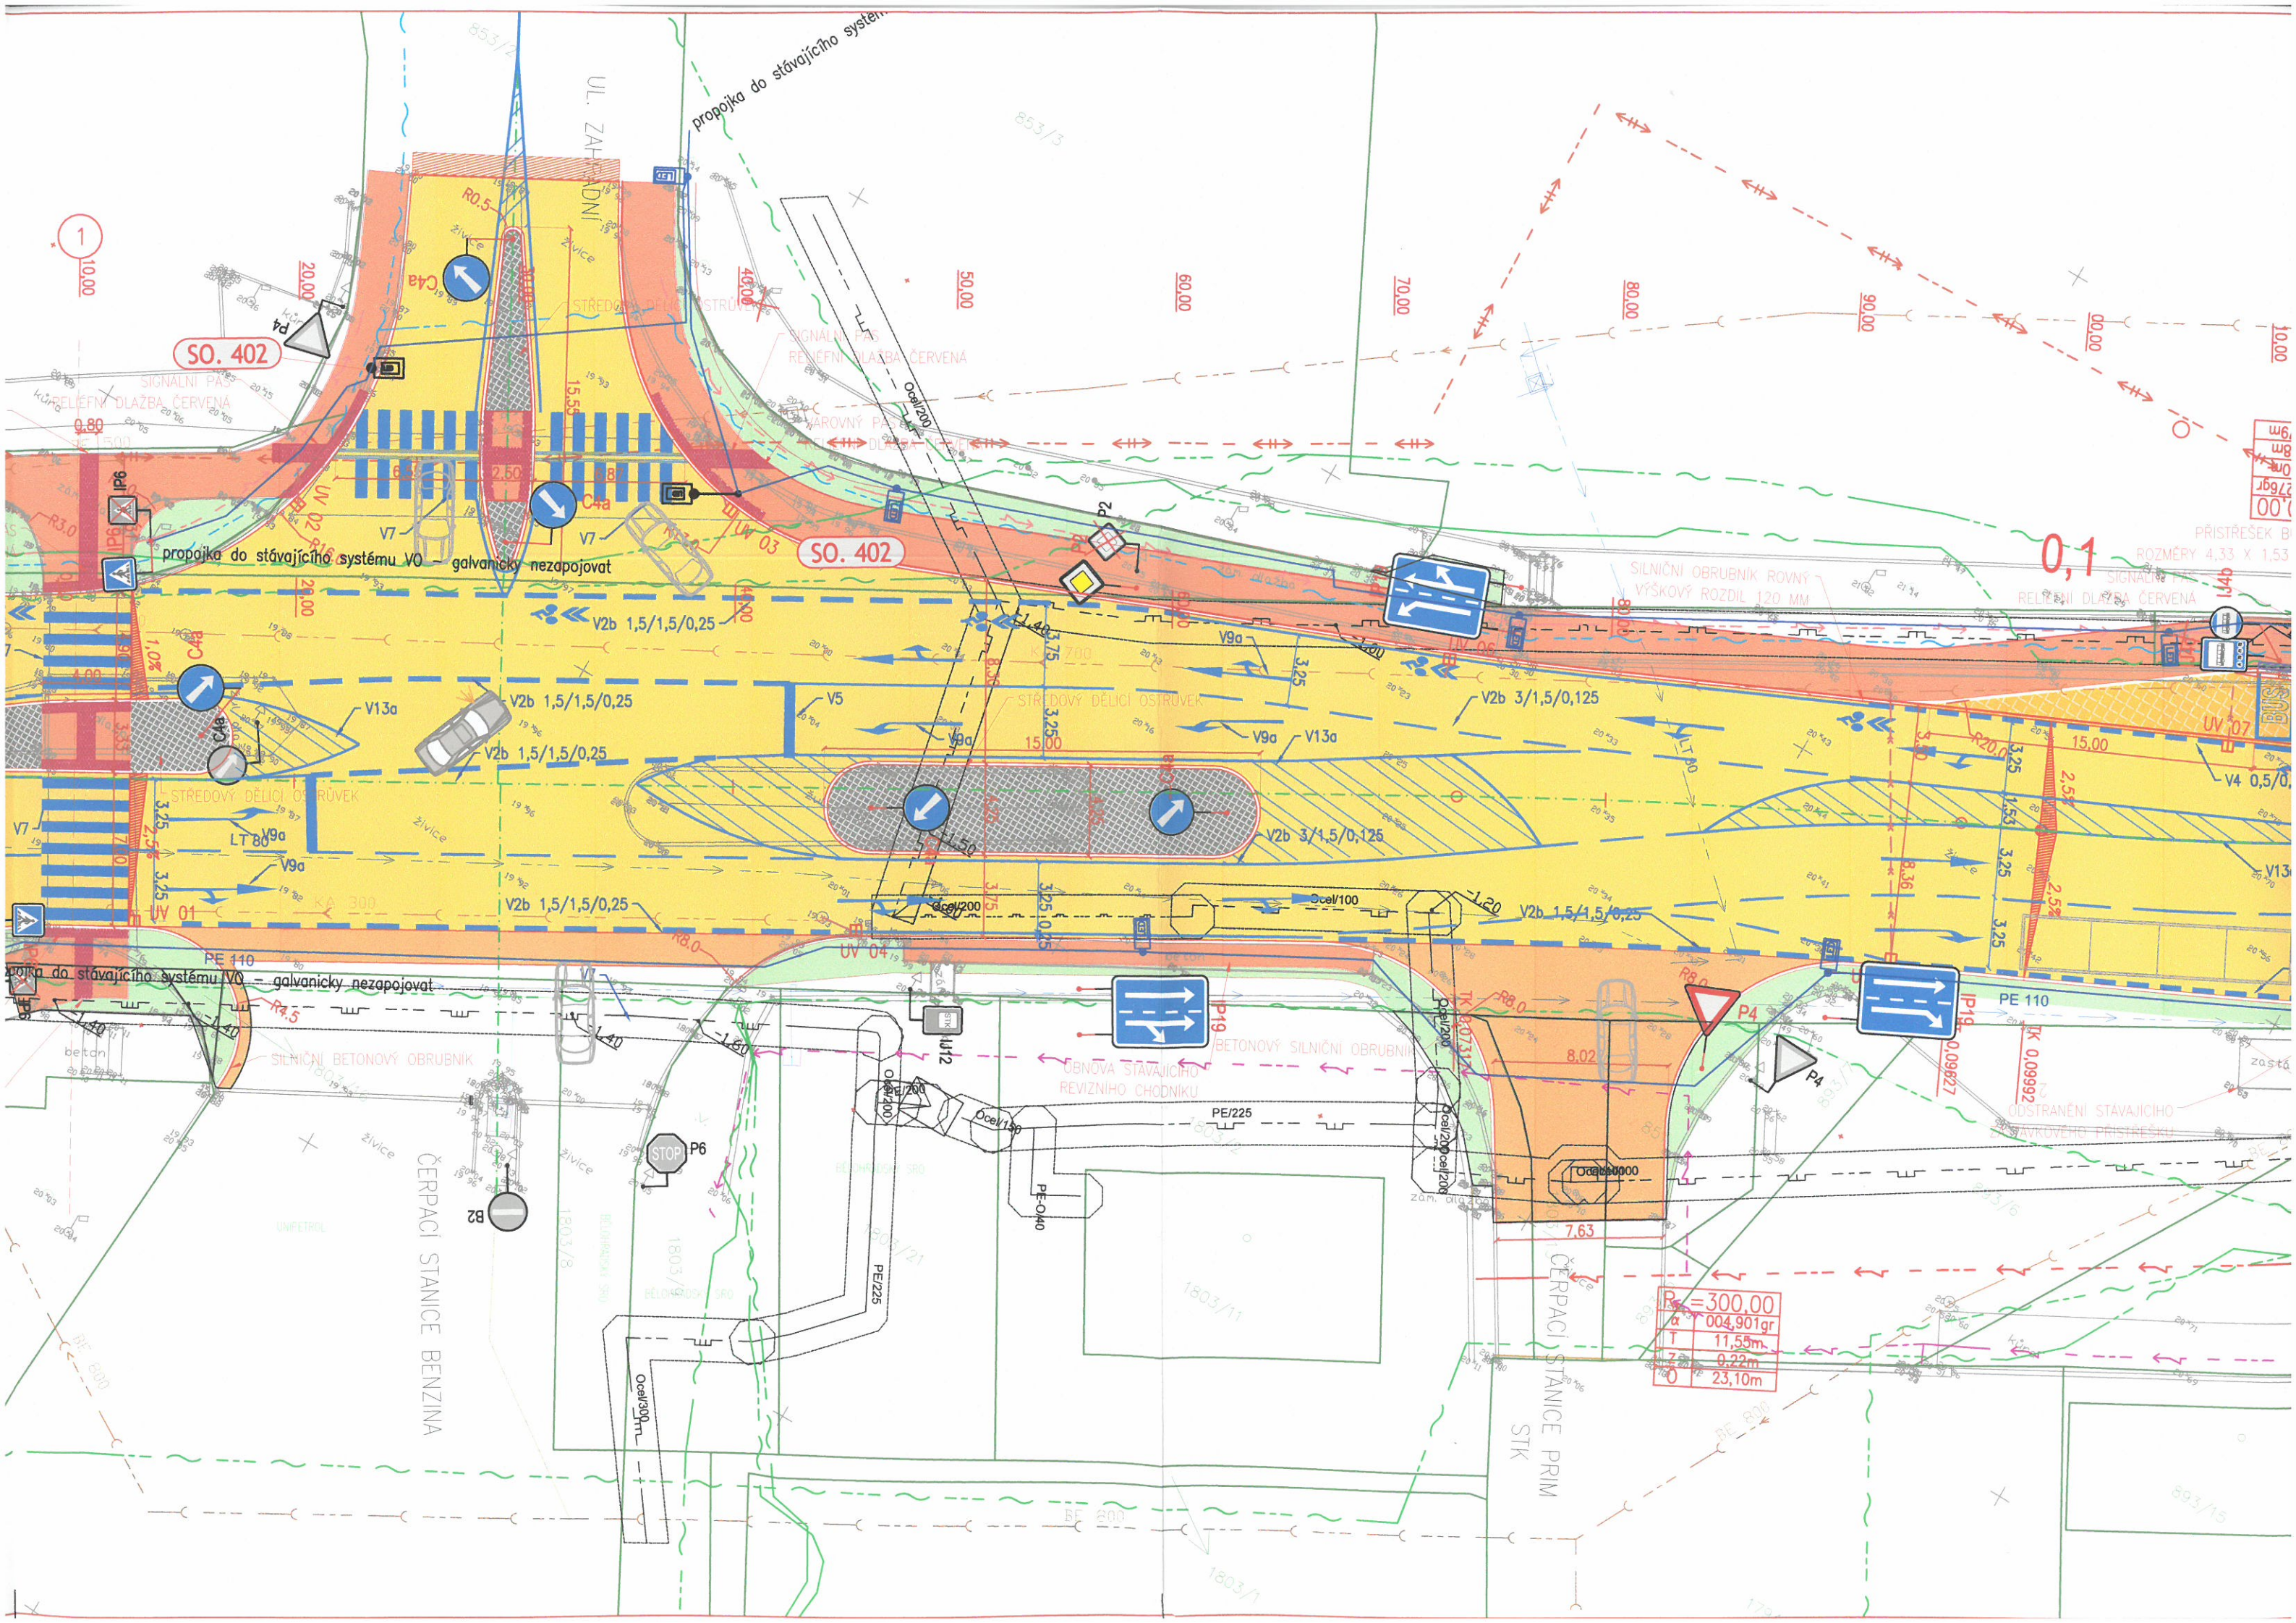

1
10.00

SO. 402

SO. 402

0,1

R _k	= 300,00
a	004,901gr
T	11,55m
Z	0,22m
O	23,10m

