

STAVEBNÍ OBJEKTY	
KOMUNIKACE A ZPEVNĚNÉ PLOCHY	
(SO. 101)	KOMUNIKACE A ZPEVNĚNÉ PLOCHY - UL. BOLESLAVSKÁ
(SO. 102)	KOMUNIKACE A ZPEVNĚNÉ PLOCHY - UL. VÍTA NEJEDLÉHO
(SO. 103)	KOMUNIKACE A ZPEVNĚNÉ PLOCHY - UL. LINHARTOVA
VEŘEJNÉ OSVĚTLENÍ	
(SO. 401)	REKONSTRUKCE VEŘEJNÉHO OSVĚTLENÍ
(SO. 402)	VEŘEJNÉ OSVĚTLENÍ - NASVĚTLENÍ PŘECHODŮ (SAMOSTATNÝ SO. PRO VYDÁNÍ OS)

Ověřeno jako podklad
k č.j. 32170/2018/08/1801
ze dne 12.6.2018
Magistrát města Mladá Boleslav
Odbor stavební a rozvoje města
Oddělení územního plánování
2.

LEGENDA PLOCH

	KOMUNIKACE PRO AUTOMOBILOVOU DOPRAVU - ASFALTOVÝ POVRCH - KS. I
	KOMUNIKACE PRO AUTOMOBILOVOU DOPRAVU - ASFALTOVÝ POVRCH - KS. II
	KOMUNIKACE PRO AUTOMOBILOVOU DOPRAVU (OČELOVE) - ASFALTOVÝ POVRCH - KS. II
	AUTOBUSOVÝ ZÁLIV - PŘÍRODNÍ ŽULOVÁ DLAŽBA KOSTKA VELKÁ - KS. III
	PARKOVACÍ PÁS/PRUH - BETONOVÁ DLAŽBA - KS. IV
	KOMUNIKACE PRO PĚŠÍ POJÍŽDĚNÁ (VJEZDY) - BETONOVÁ DLAŽBA - KS. IV
	POJÍŽDĚNÁ KOMUNIKACE (VJEZDY) - VEGETAČNÍ DLAŽBA - KS. IV
	PLOCHA STŘEDOVÝCH DĚLÍČKŮ OSTRŮVKŮ - ŽULOVÁ DLAŽBA KOSTKA MALÁ - KS. VII
	KOMUNIKACE PRO PĚŠÍ - BETONOVÁ DLAŽBA - KS. V
	KOMUNIKACE PRO PĚŠÍ - ŽULOVÁ PŘÍRODNÍ DLAŽBA MOZAIKA - KS. VI
	RELIEFNÍ BETONOVÁ DLAŽBA - ČERVENÁ
	OPRAVA A OZELENĚNÍ STAVBOU DOTČENÝCH PLOCH
	KOMUNIKACE PRO AUTOMOBILOVOU DOPRAVU - FRÉZOVÁNÍ 40 MM

LEGENDA KATASTR

765/4	PARCELNÍ ČÍSLO POZEMKOVÁ
	HRANICE POZEMKŮ - KN
	HRANICE POZEMKŮ - SLUČKOVÉ

SOUŘADNÝ SYSTÉM: S-JTSK
VÝŠKOVÝ SYSTÉM: BpV

a			
b			
c			
č	text změny - odůvodnění	datum	podpis

Objednatel:	MĚSTO KOSMONOSY DEBŘSKÁ 223 293 06 KOSMONOSY
-------------	---

Ředitel ateliéru	Vedoucí projektu	Tech. kontrola	Vypracoval	 CR PROJECT s.r.o., POD BORKEM 319, 293 01 Mladá Boleslav tel.: +420 326 700 666 GSM GATE: +420 606 602 039 fax: +420 326 700 665 e-mail: info@crproject.cz URL: http://www.crproject.cz
Ing. Jirák J.	Ing. Jirák J.	Ing. Adamů J.	Radek Dittrich	
stavba:				HIP: Radek Dittrich
objekt:				číslo zakázky: 2017-069
část:				stupeň dokumentace: DSP
obsah:				datum: 09.2017
název dig.souboru:				měřítko: 1:250 formát: 8xA4
číslo přílohy:				číslo výkresu: výtisk číslo:
Situace_DSP.dwg				2b
B. 2b				


LEGENDA ČAR A ZNAČEK

	SVISLÉ DOPRAVNÍ ZNAČENÍ - STÁVAJÍCÍ
	SVISLÉ DOPRAVNÍ ZNAČENÍ - NÁVRH
	VODOROVNÉ DOPRAVNÍ ZNAČENÍ - NÁVRH
	VEŘEJNÉ OSVĚTLENÍ - SILNIČNÍ SVÍTIDLA - SO. 401
	NASVĚTLENÍ PŘECHODU - LED SVÍTIDLO VÝŠKA 6,0 M - SO. 402
	ULIČNÍ VPUŠŤ
	PŘÍPOJKA UV - KAMENINOVÉ TROUBY 150 (200)

LEGENDA INŽENÝRSKÝCH SÍTÍ

STÁVAJÍCÍ	PŘELOŽKY/OCHRANA	NAVŘZENÉ	DRUH IS
			SDĚLOVACÍ PODZEMNÍ VEDENÍ
			SÍLOVÉ VEDENÍ PODZEMNÍ NN
			SÍLOVÉ VEDENÍ PODZEMNÍ VN
			SÍLOVÉ VEDENÍ NADZEMNÍ NN
			PLYNOVOD NÍZKOTLAK
			PLYNOVOD STŘEDOTLAK
			VEŘEJNÉ OSVĚTLENÍ
			VODOVOD
			KANALIZACE
			BOROVOD
			FIBERNET

PODZEMNÍ SÍTĚ ZAKRESLENY DLE PODKLADŮ OD SPRÁVCŮ TĚCHTO SÍTÍ
PŘED ZAPOČETÍM STAVEBNÍCH PRACÍ NUTNO VYTÝČIT

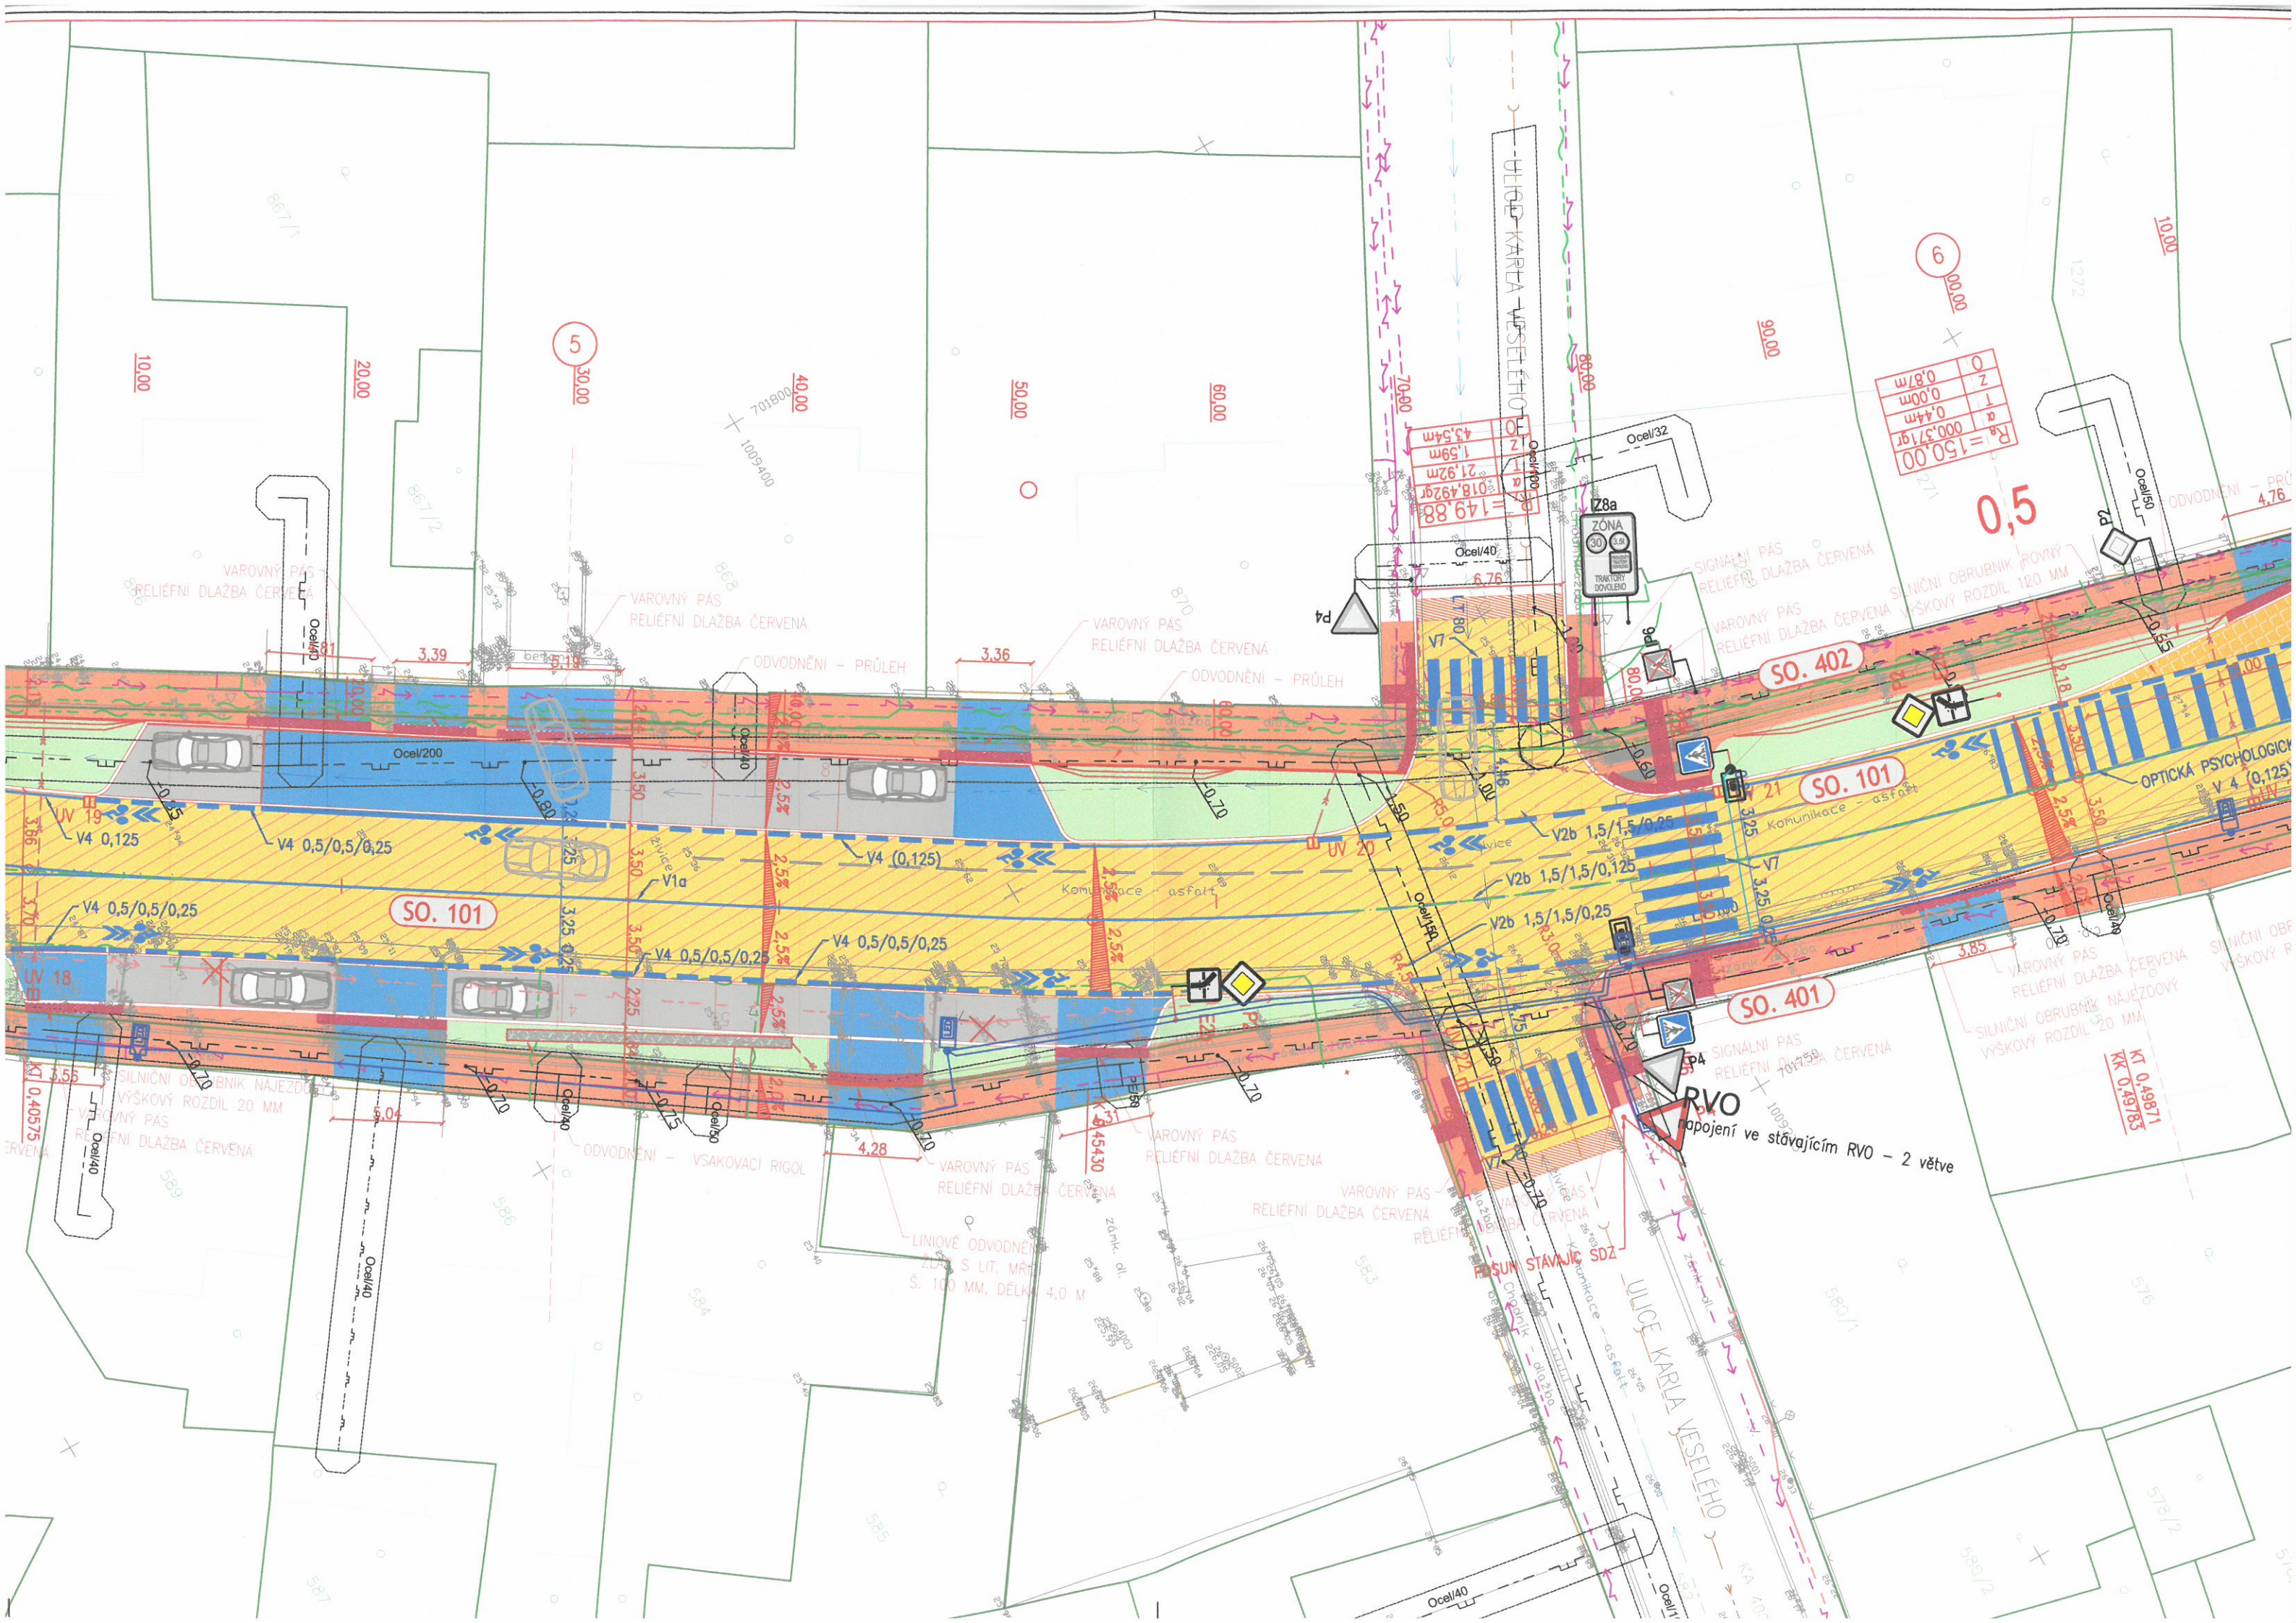

0	0,87m
Z	0,00m
T	0,44m
a	0,00,371g
R _a	= 150,00

0	43,54m
Z	1,59m
T	21,92m
a	0,018,492g
R _a	= 149,88

KI 0,49871
KK 0,49783

RVO
papojení ve stávajícím RVO - 2 větve

ULICE KARIA VESELEHO

ULICE KARIA VESELEHO

