

ULICE FRANTIŠKA OPOLSKÉHO



26.11.2018
po. tátný

LEGENDA PLOCH

	KOMUNIKACE PRO AUTOMOBILOVOU DOPRAVU – ASFALTOVÝ POVRCH – KS. I
	KOMUNIKACE PRO AUTOMOBILOVOU DOPRAVU – ASFALTOVÝ POVRCH – KS. II
	KOMUNIKACE PRO AUTOMOBILOVOU DOPRAVU (ÚČELOVÉ) – ASFALTOVÝ POVRCH – KS. II
	AUTOBUSOVÝ ZÁJEV – PŘÍRODNÍ ŽULOVÁ DLAŽBA KOSTKA VELKÁ – KS. III
	PARKOVACÍ PÁS/PRUH – BETONOVÁ DLAŽBA – KS. IV
	KOMUNIKACE PRO PĚŠÍ POUIŽDĚNÁ (VJEZDY – BETONOVÁ DLAŽBA – KS. IV
	POUIŽDĚNÁ KOMUNIKACE (VJEZDY – VEGETAČNÍ DLAŽBA – KS. IV)
	PLOCHA STŘEDOVÝCH DĚLICÍCH OSTRŮVŮ – ŽULOVÁ DLAŽBA KOSTKA MALÁ – KS. VI
	KOMUNIKACE PRO PĚŠÍ – BETONOVÁ DLAŽBA – KS. V
	KOMUNIKACE PRO PĚŠÍ – ŽULOVÁ PŘÍRODNÍ DLAŽBA MOZAIKA – KS. VI
	RELIEFNÍ BETONOVÁ DLAŽBA – ČERVENÁ
	OPRAVA A OZELENĚNÍ STAMBOU DOTČENÝCH PLOCH
	KOMUNIKACE PRO AUTOMOBILOVOU DOPRAVU – PŘEZOVÁNÍ 40 MM

LEGENDA ČAR A ZNAČEK

	SMYSLÉ DOPRAVNÍ ZNAČENÍ – STÁVAJÍCÍ
	SMYSLÉ DOPRAVNÍ ZNAČENÍ – NÁVRH
	VODOROVNÉ DOPRAVNÍ ZNAČENÍ – NÁVRH
	ULIČNÍ VPUŠT
	PŘÍPOJKA ÚV – KÁMENINOVÉ TROUBY 150 (200)

SOUŘADNÝ SYSTÉM: S-JTSK
VÝŠKOVÝ SYSTÉM: BpV


a			
b			
c			
č	text změny - odůvodnění	datum	podpis


MĚSTO KOSMONOSY

DEBŘSKÁ 223
293 06 KOSMONOSY

Objednatel:

Ředitel ateliéru Ing. Jirák J.	Vedoucí projektu Ing. Jirák J.	Tech. kontrola Ing. Adam J.	Vypracoval Radek Dittrich
stavba:			
REKONSTRUKCE MÍSTNÍ KOMUNIKACE ULICE BOLESLAVSKÁ, KOSMONOSY			
objekt:	SO. 101 - KOMUNIKACE A ZPEVNĚNÉ PLOCHY - UL. BOLESLAVSKÁ		
část:	C. Stavební část		
obsah:	PODROBNÁ SITUACE - ČÁST "C"		
název dig.souboru:	Situace_DSP.dwg	číslo přílohy:	C.101-2c
CR PROJECT® CONSTRUCTIONS&ROADS CR PROJECT s.r.o., POD BORKEN 319, 293 01 Mladá Boleslav tel.: +420 326 700 666 GSM GATE: +420 606 602 039 fax: +420 326 700 665 e-mail: info@crproject.cz URL: http://www.crproject.cz		HIP:	Radek Dittrich
		číslo zakázky:	2017-069
		stupeň dokumentace:	DSP
		datum:	09.2017
		měřítko:	1:250
		formát:	8x44
		číslo výkresu:	výtisk číslo:
		2c	

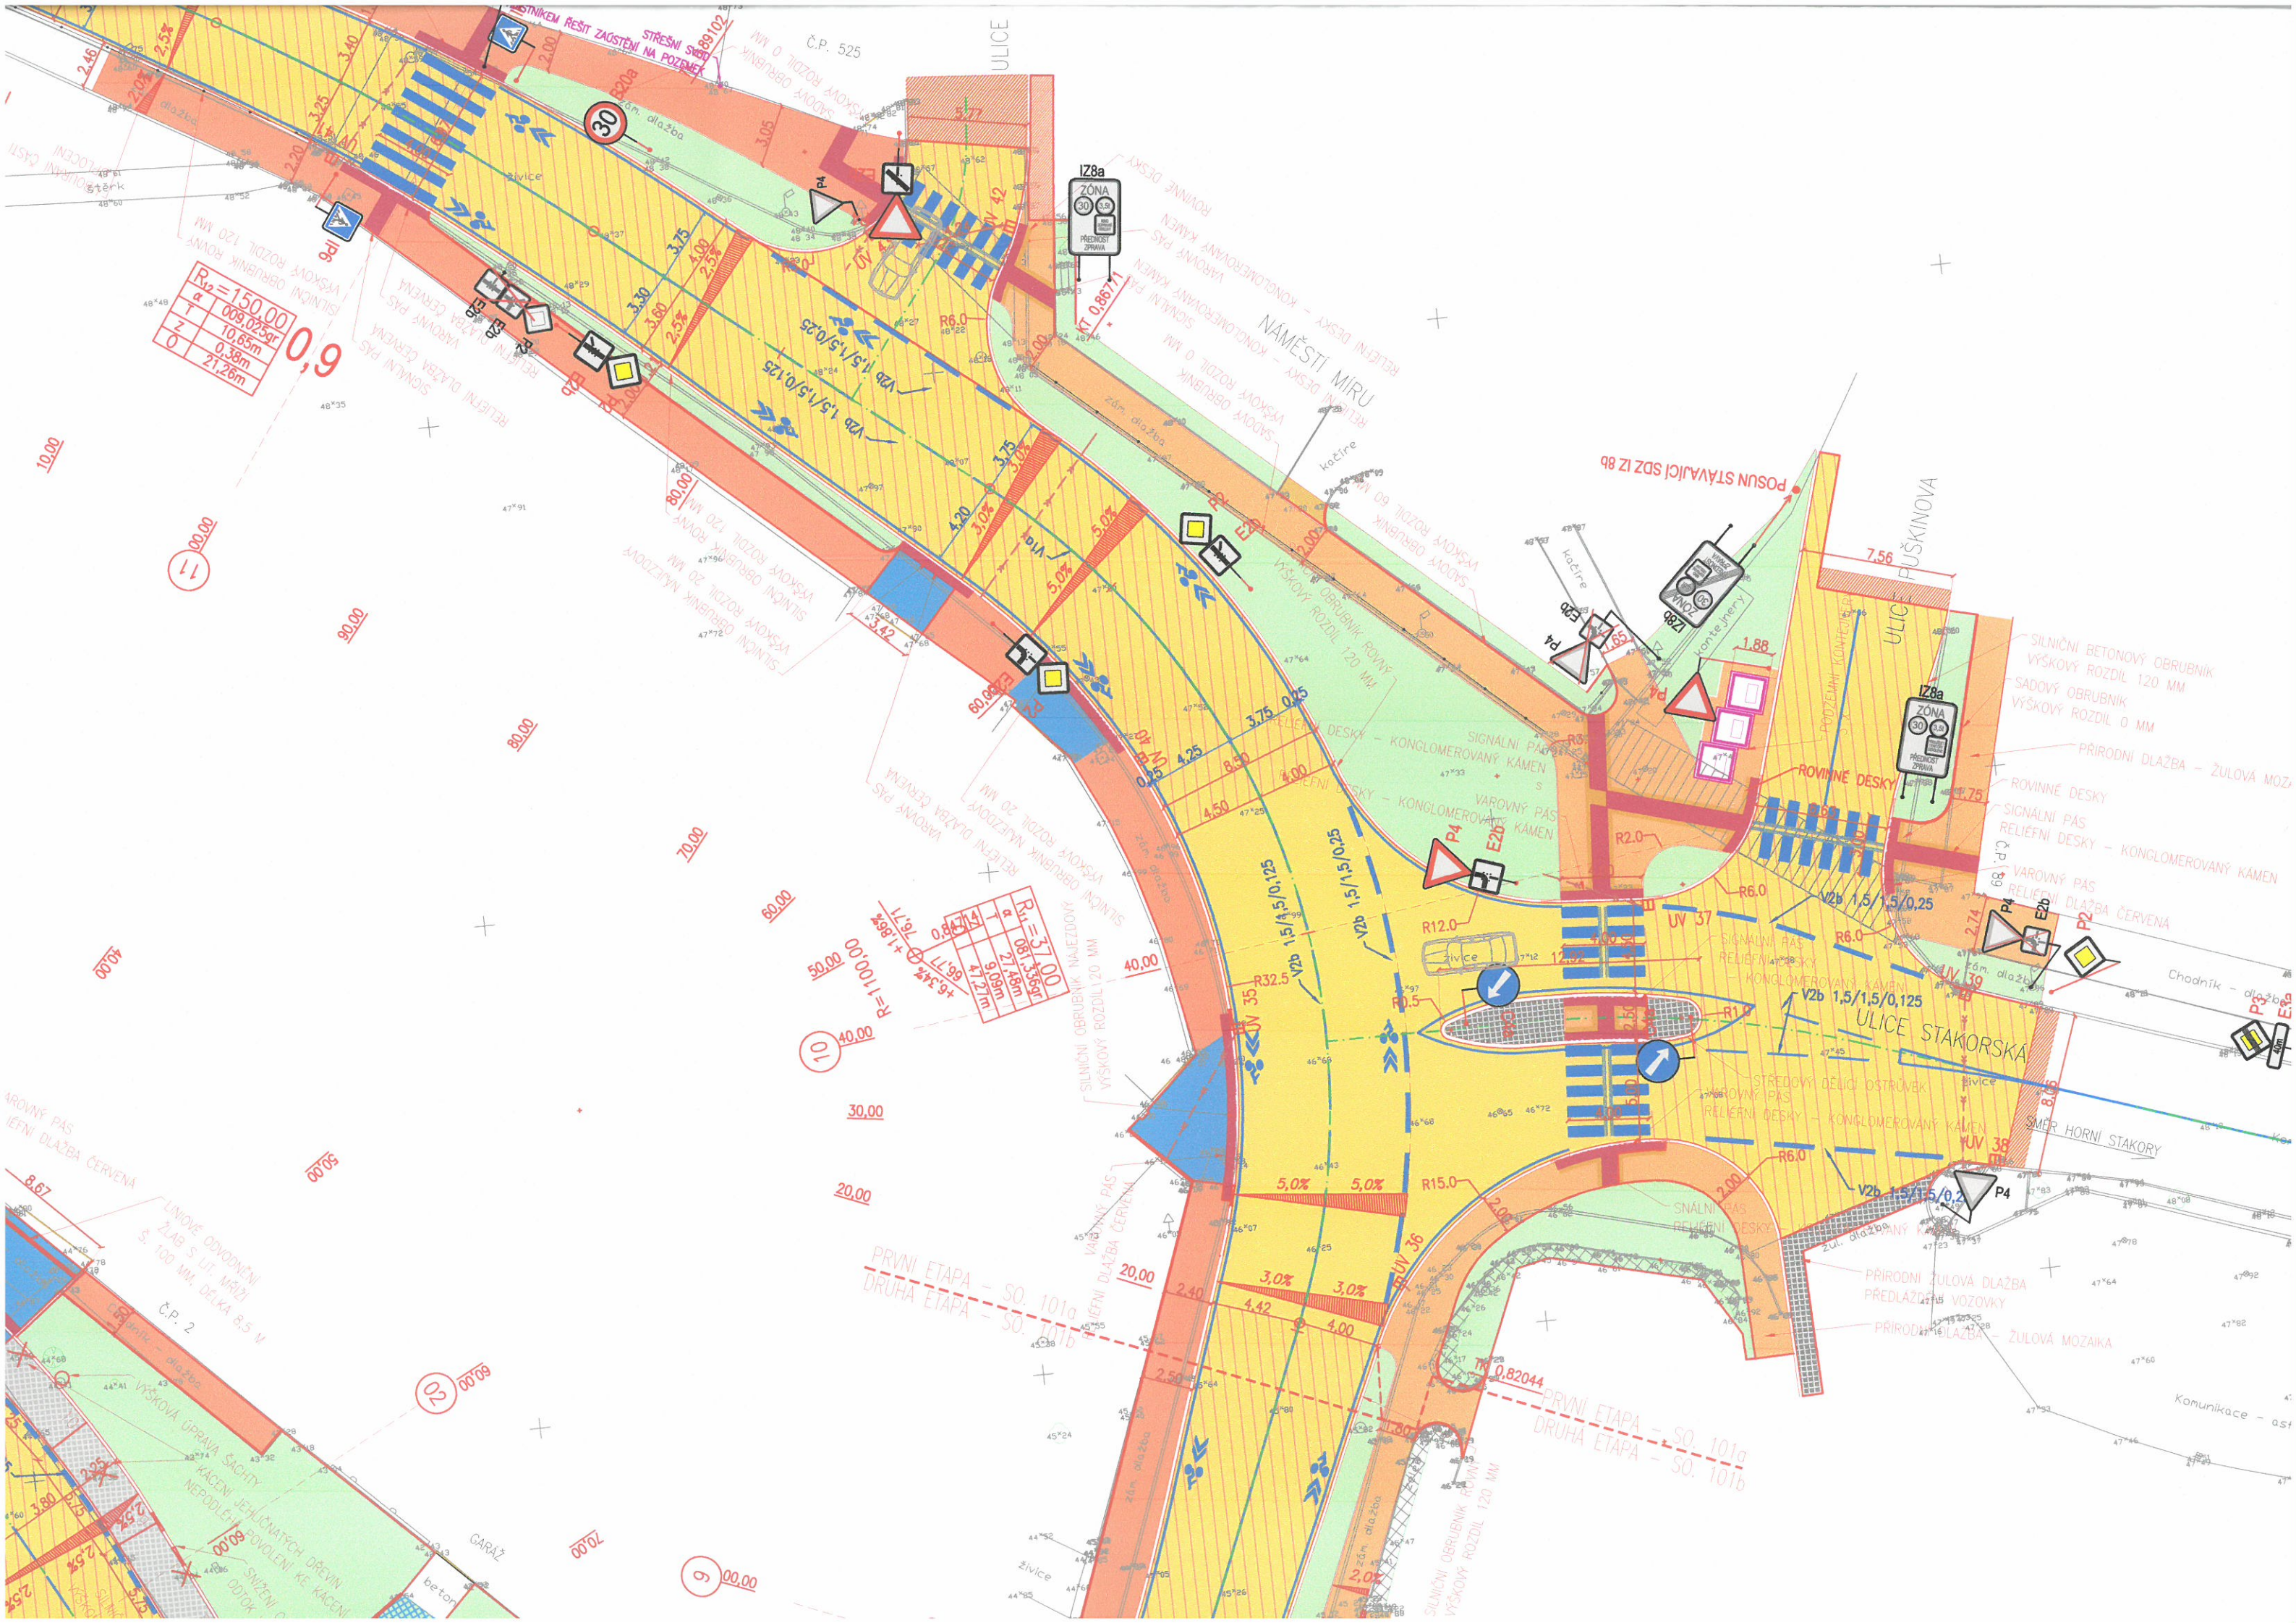

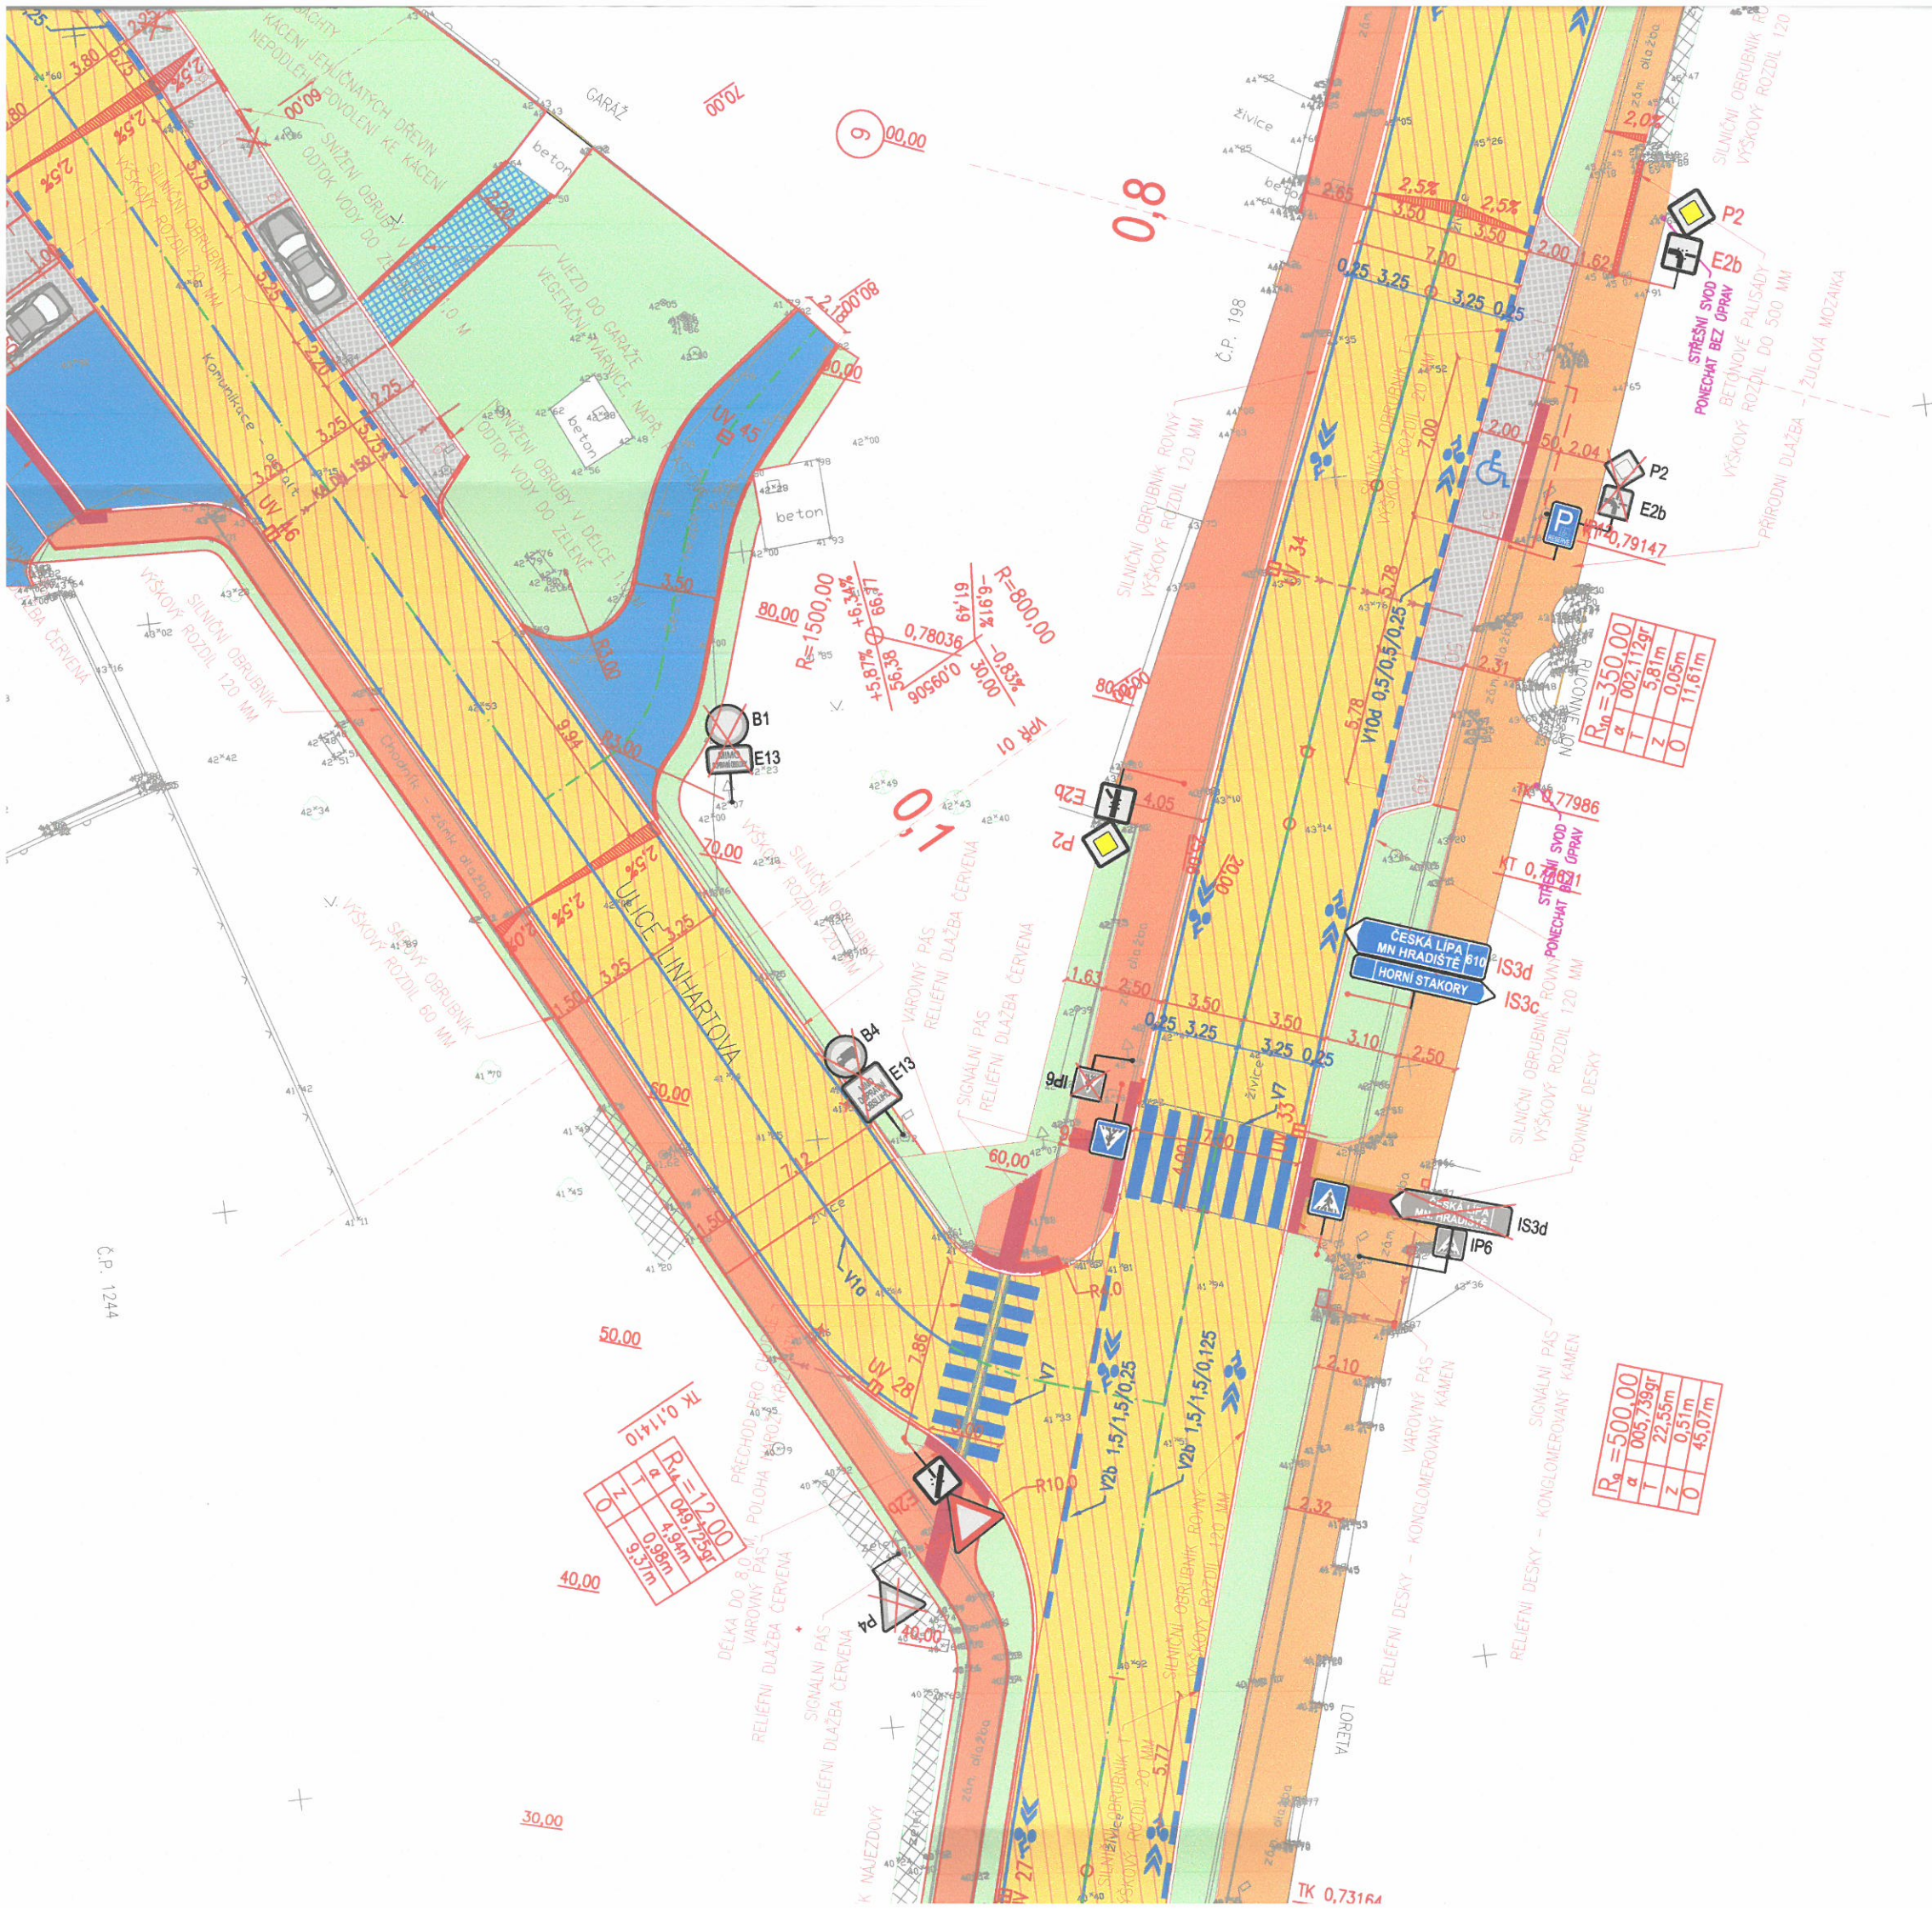

TK 0,11410

R ₀	12,00
α	0,49,129m
T	4,98m
Z	9,37m

R₀ = 500,00

α	0,05,739m
T	22,55m
Z	0,51m
O	45,07m

