


Podélný profil: SO123 Přeložka silnice III/24016 (km 1,800)
M 1:500/50
Rozsah: km 0,00000 - km 0,22592

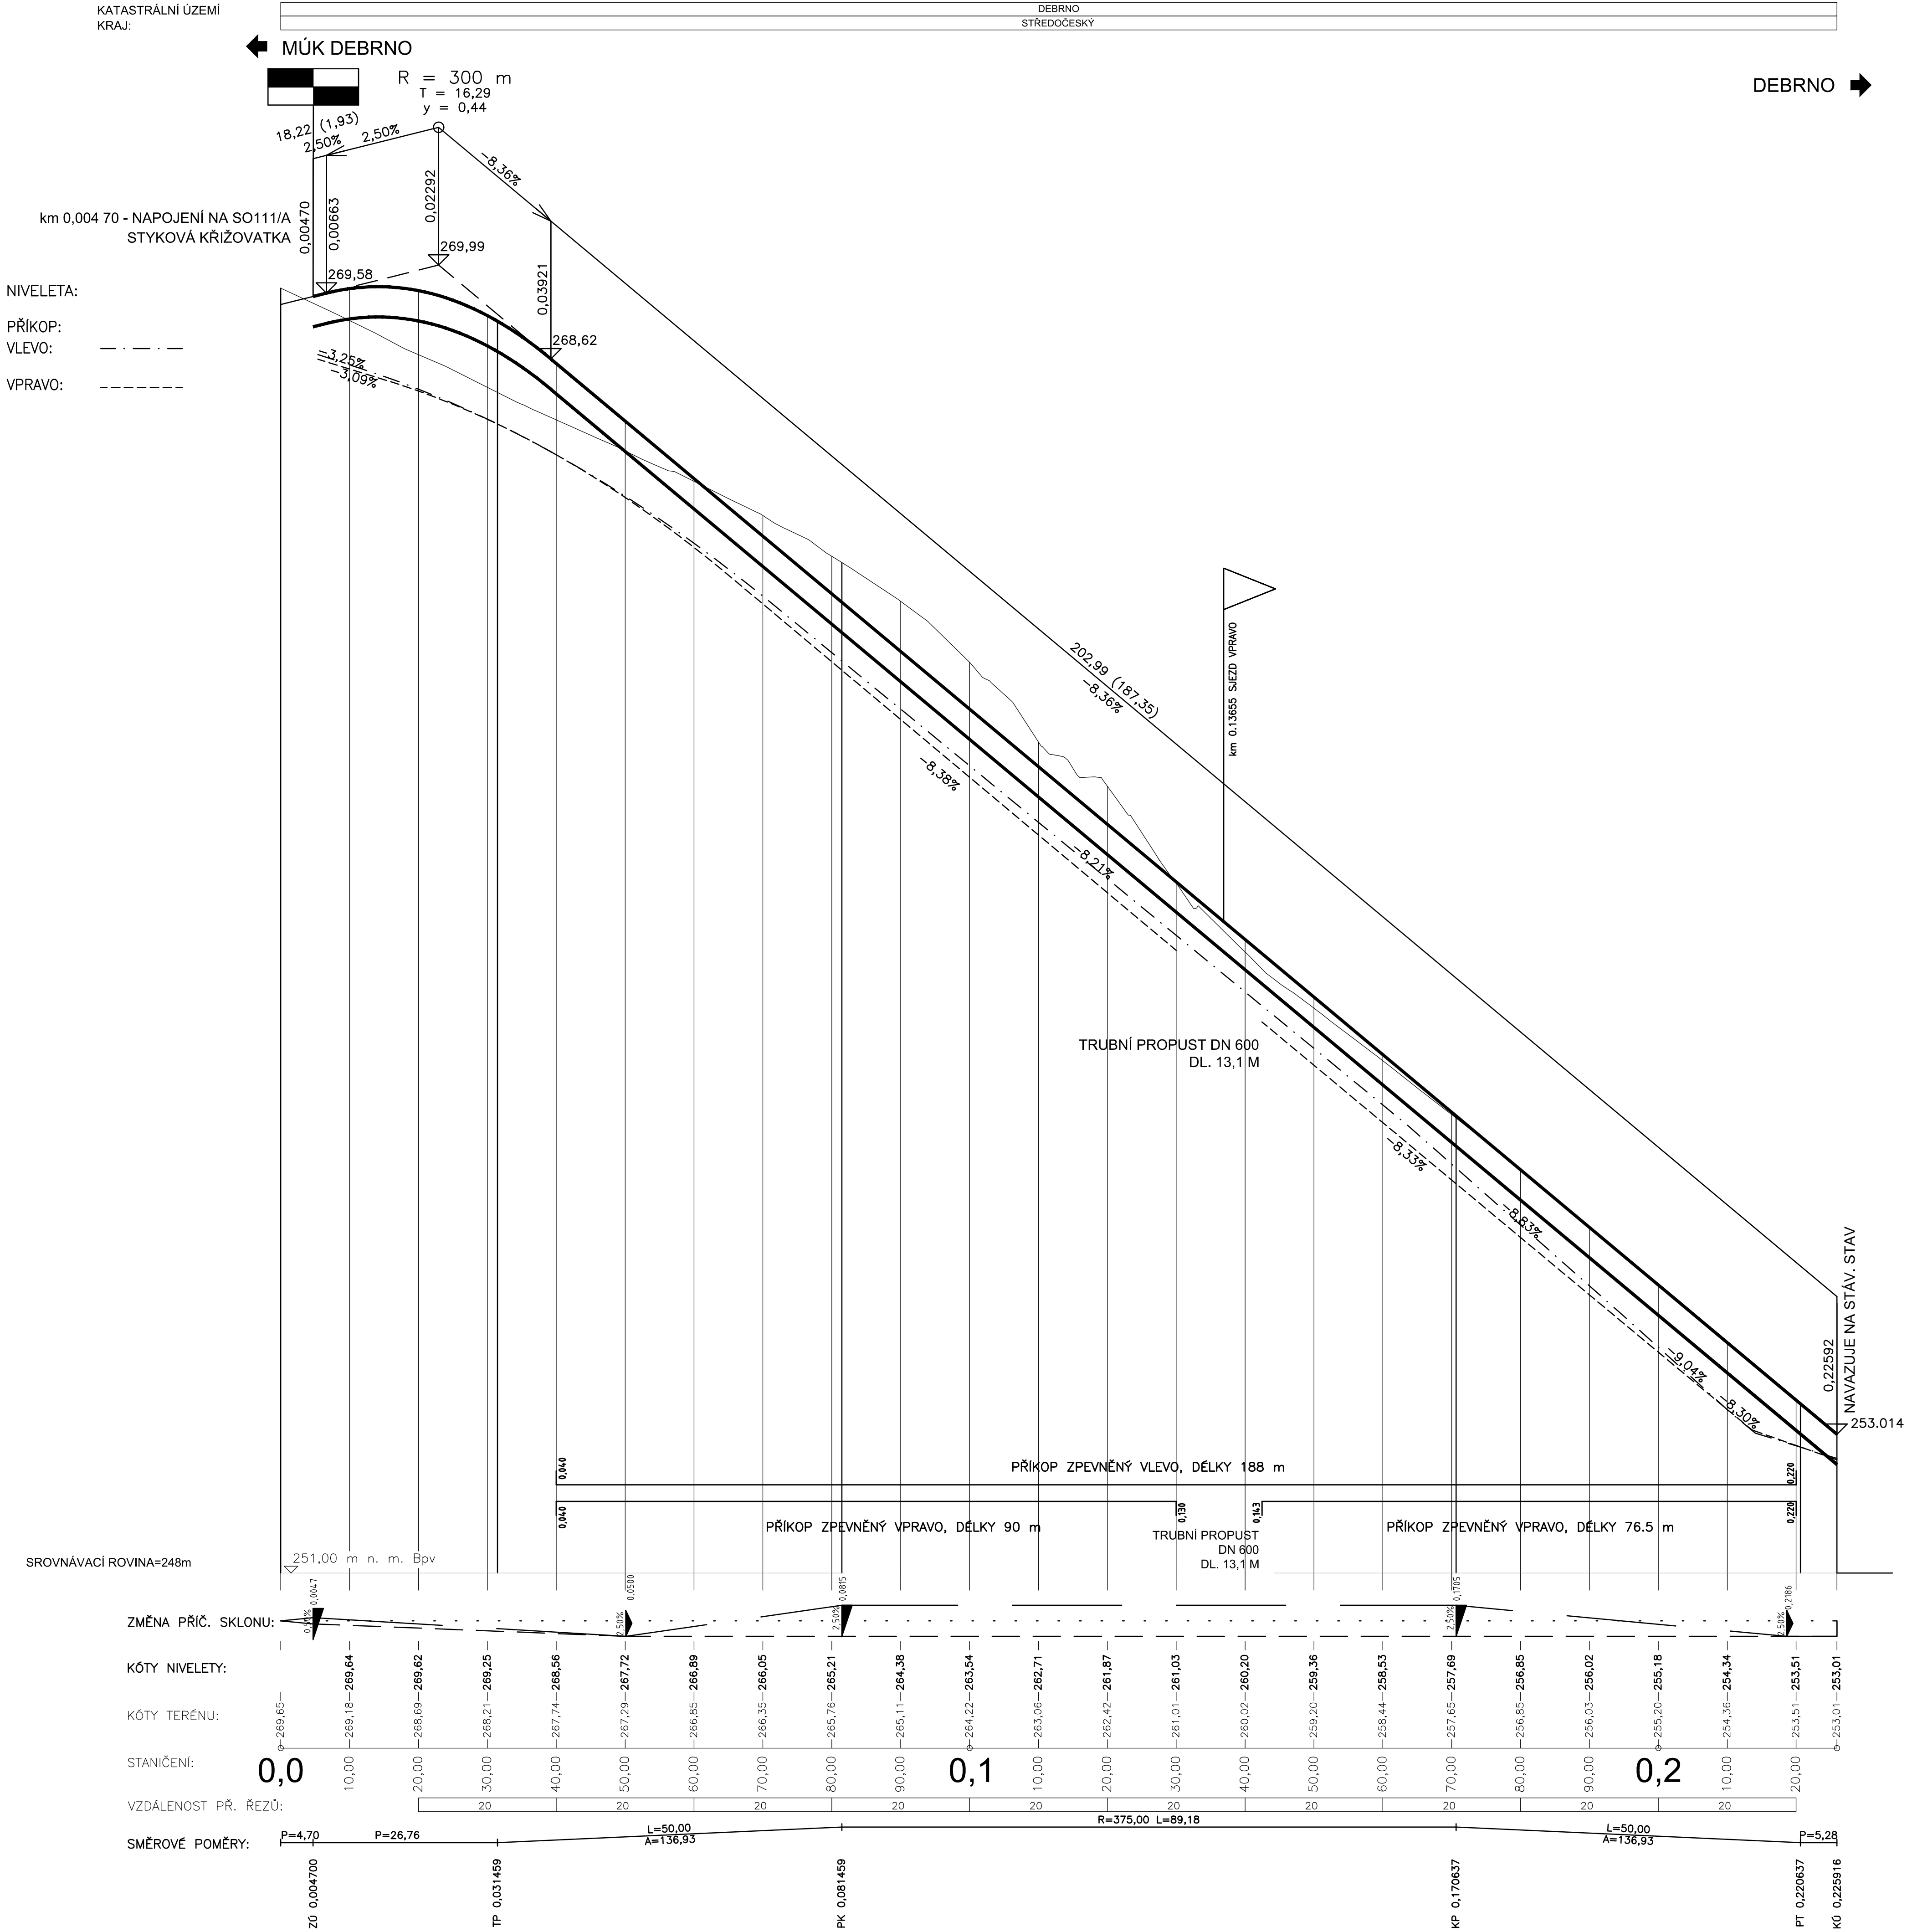

SG - RD KSÚS - SFDI

Souřadnicový systém JTSK

Výškový systém Bpv

Zhotovitel části PD:

projektová, průzkumná a konzultační společnost
PUDIS a.s., Podbabská 1014/20, 160 00 Praha 6
tel.: +420 267 004 111, www.pudis.cz, info@pudis.cz

Vypracoval: Ing. Jakub Pleiner	Hlavní inženýr projektu: Ing. Michal Turek	Investor: Krajská správa a údržba silnic Středočeského kraje Zborovská 81/11 Praha 5 150 21
Odpovědný projektant: Ing. Michal Turek	Ředitel společnosti: Ing. Martin Höfler	
Číslo zakázky: D20-030	Datum: 4/2022	

Akce: II/240 a II/101, přeložka silnic v úseku D7 -D8, II. etapa - Obchvat Kralup nad Vltavou - PD - představební příprava	Měřítko: 1:500/50	Formát: 8xA4
Příloha: SO 123 PŘELOŽKA SILNICE III/24016 (KM 1,800) PODÉLNÝ PROFIL	Stupeň: PDPS	Souprava: Číslo přílohy: 3