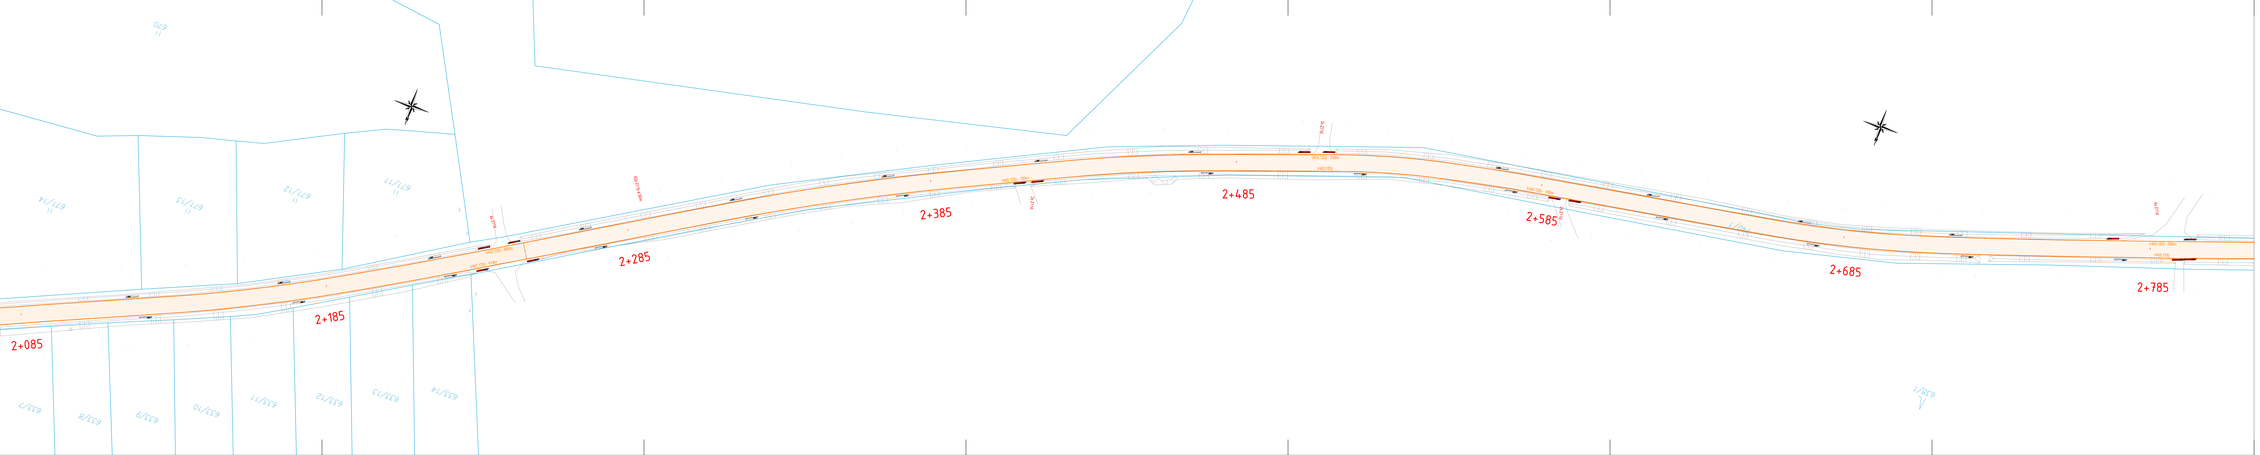
2+085
2+185
2+285
2+385
2+485
2+585
2+685
2+785
VMD 150 - 400m
VMD 150 - 450m
VMD 150 - 350m
VMD 150
VMD 150 - 300m
VMD 150 - 250m
VMD 150 - 200m
VMD 150 - 150m
VMD 150 - 100m
VMD 150 - 50m
VMD 150
VMD 150 - 50m
VMD 150 - 100m
VMD 150 - 150m
VMD 150 - 200m
VMD 150 - 250m
VMD 150 - 300m
VMD 150 - 350m
VMD 150 - 400m
VMD 150 - 450m
VMD 150
VMD 150 - 400m
VMD 150 - 350m