





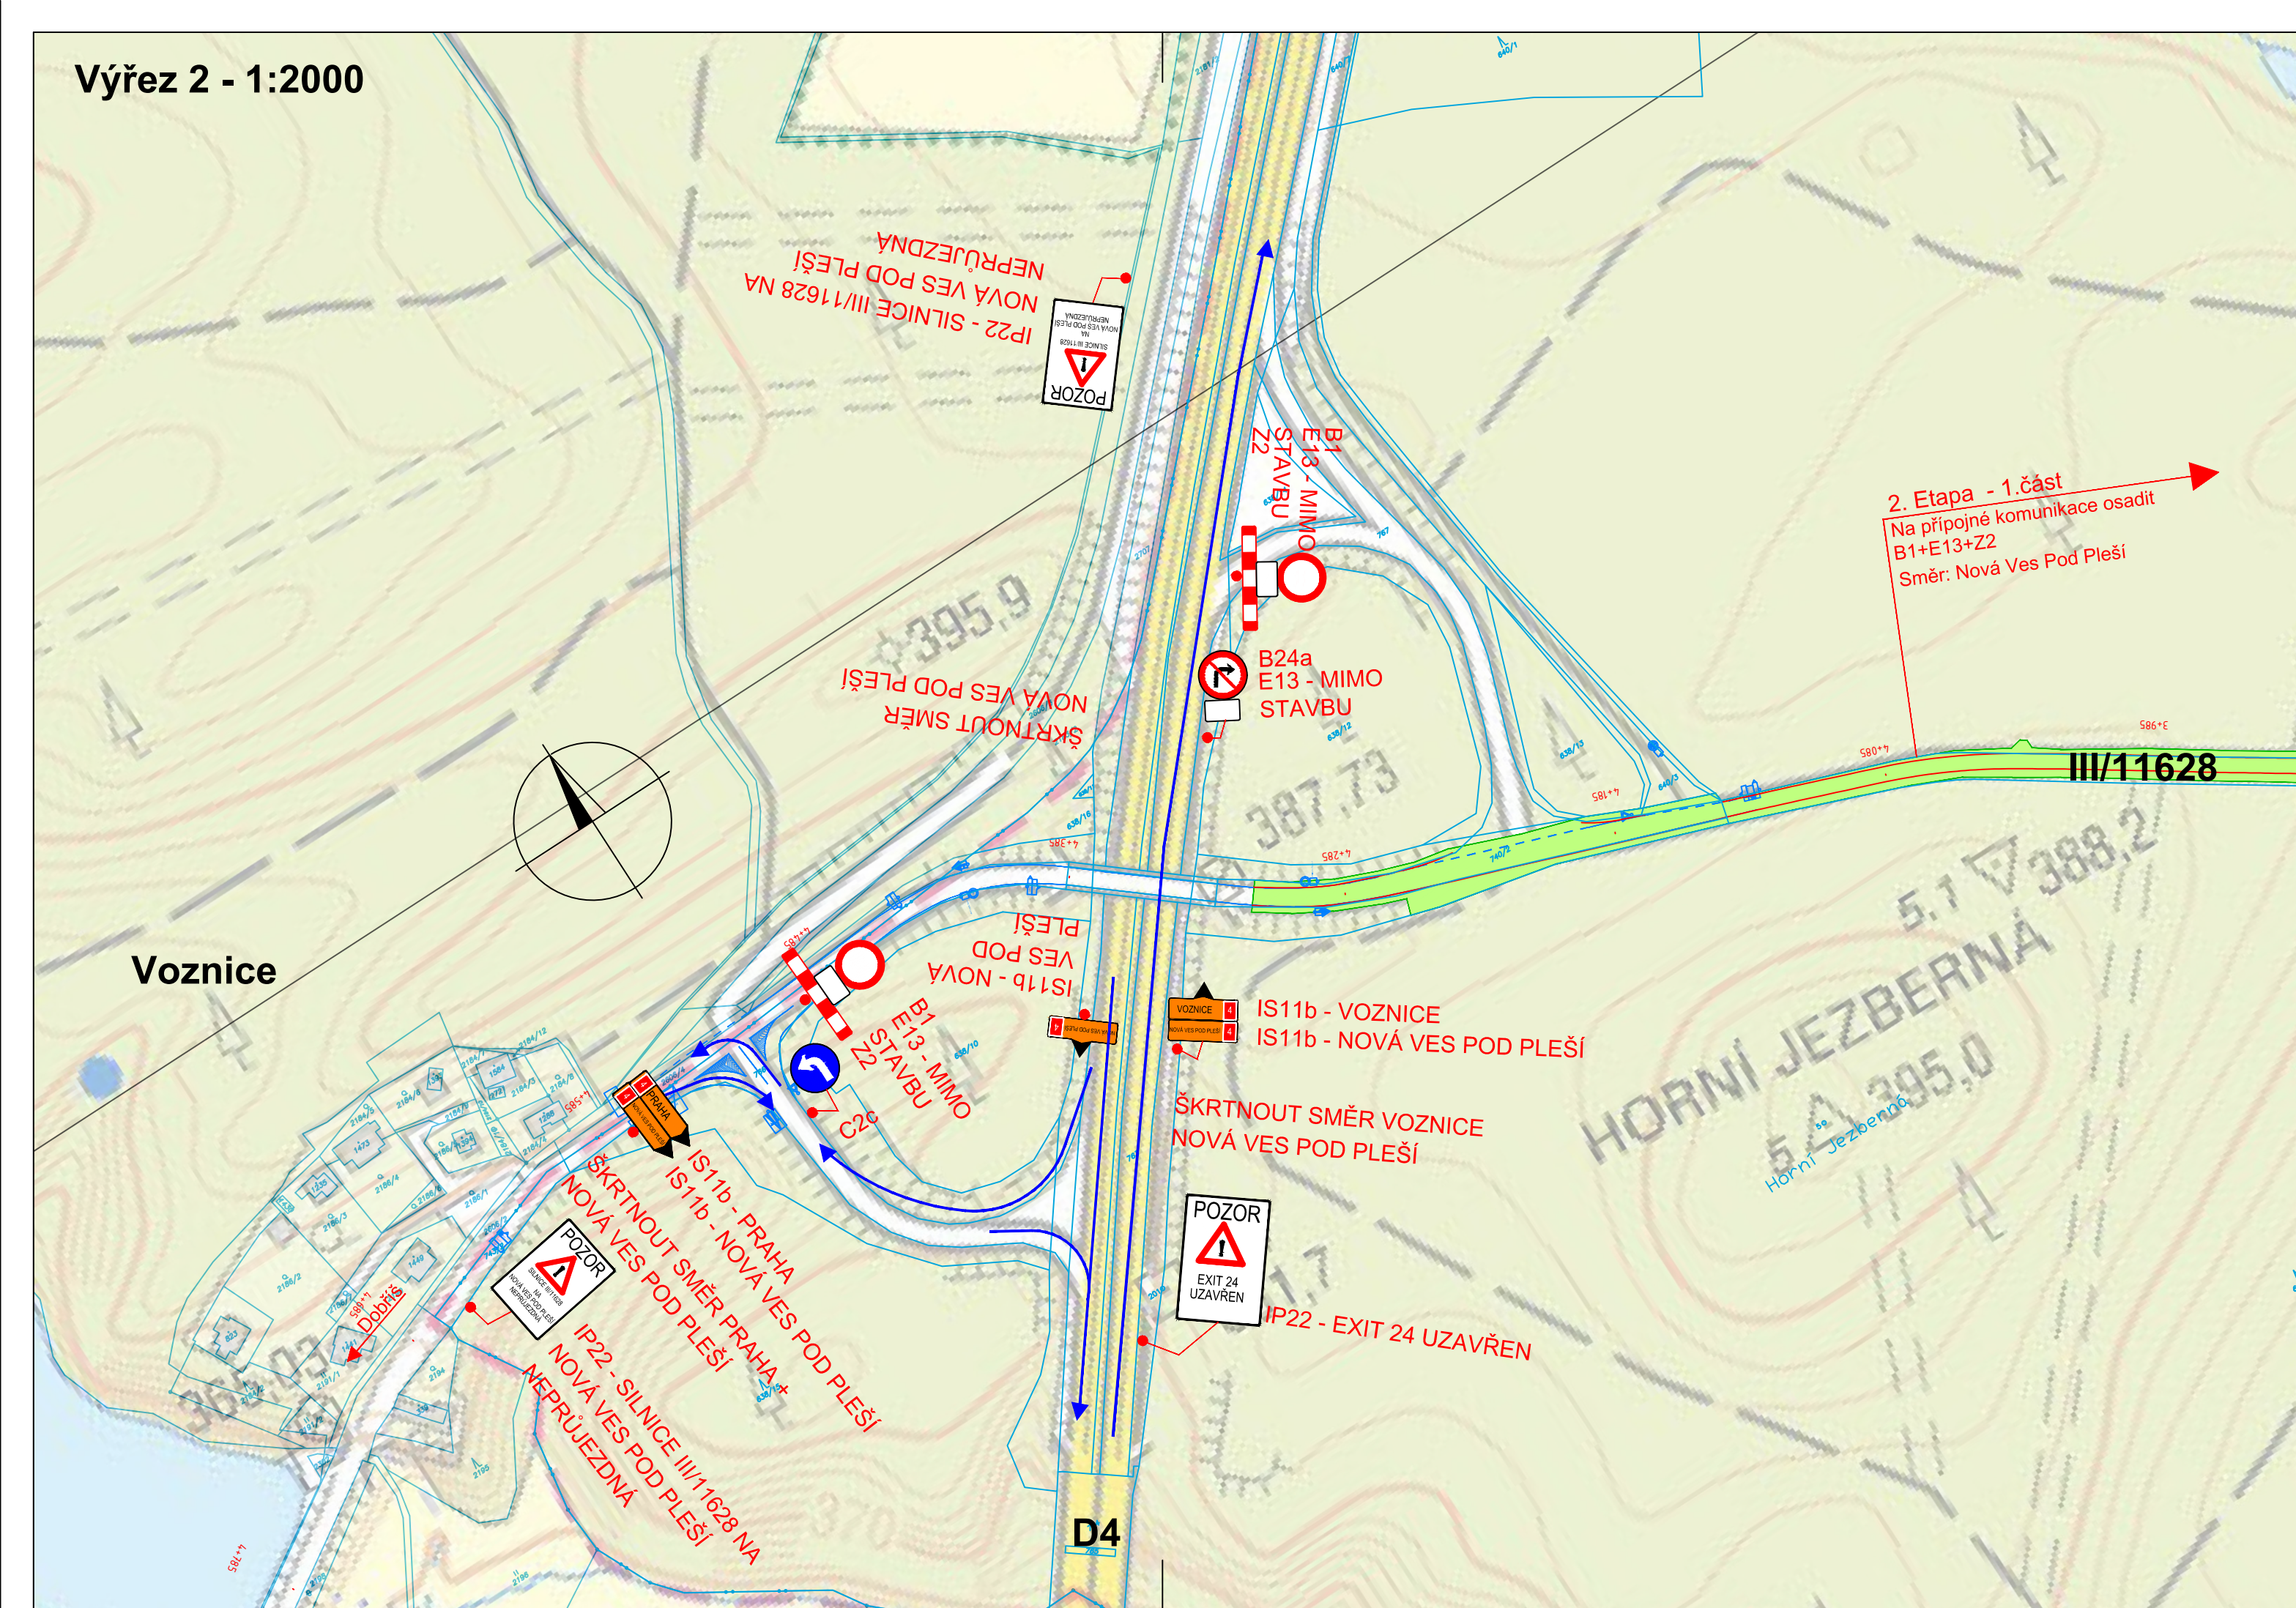

Výřez 2 - 1:2000

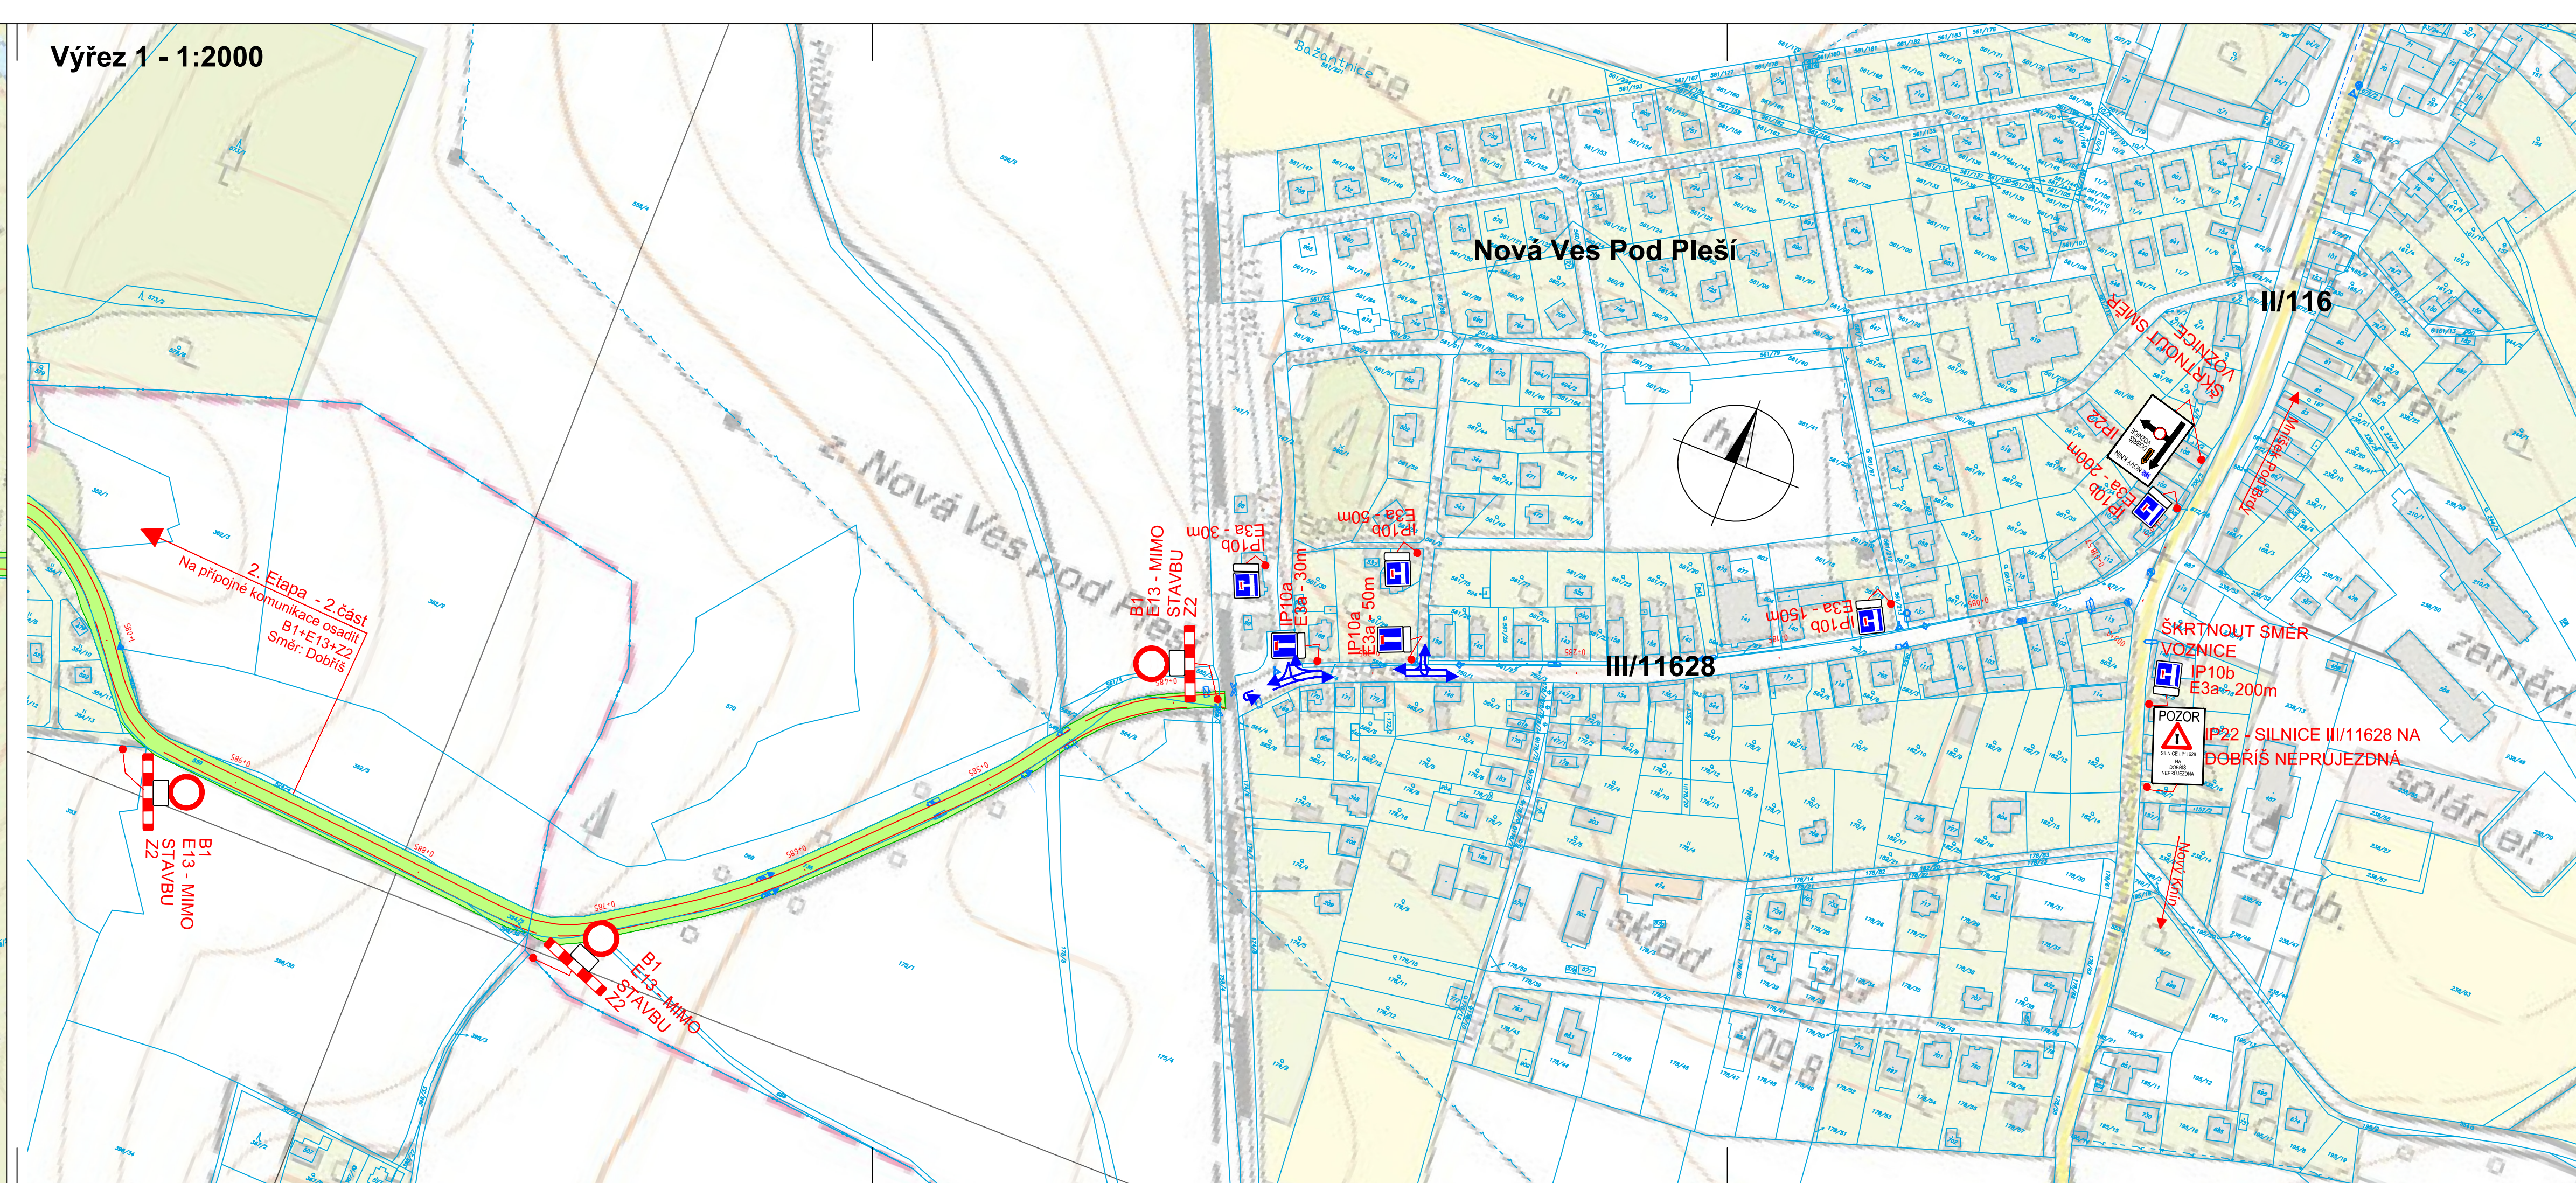

Výřez 1 - 1:2000




Legenda

- | | |
|---|----------------------------|
|  | Provizorní značení |
|  | Stávající dopravní značení |
|  | Zábor stavby |
|  | Hlavní směr jízdy |

Vzorové značení IP22:






Změna:	Název změny:	Datum:	Provedl:	Podpis:

Investor:	 <p>Středočeský kraj Zborovská 11 150 21 Praha 5</p>	<p>Inženýrská činnost:</p> <p>METROPROJEKT Praha a.s. Argentinská 1621/36 170 00 Praha 7</p>
-----------	---	--

<p>METROPROJEKT Praha a.s. Argentinská 1621/36 170 00 Praha 7</p> <p>generální ředitel: Ing. David Krása tel.: +420 296 154 105 www.metroprojekt.cz info@metroprojekt.cz</p>		Souprava číslo:
---	---	-----------------

HIP:		Podpis:	Název a účel díla:
Ing. Jana Křivánková			II/116 NOVÁ VES POD PLEŠÍ A
296 154 215 <i>Křivánek</i>			III/11628 VOZNICE, PD
tel.:	PDPS		

Zpracovatelský útvar: S60 - dopravních staveb tel.: 296 154 247	Název části díla: III/11628 VOZNICE ZÁSADY ORGANIZACE VÝSTAVBY DOPRAVNÉ INŽENÝRSKÉ OPATŘENÍ III/11628	E.
Vedoucí útvaru: Ing. Petr Zobal	Podpis: 	

Odpovědný projektant: Ing. Jan Růžička		Podpis: 		Název přílohy:		Změna:	
Vypracoval: Ing. Jan Růžička		Podpis: 		DIO Situace - 2. Etapa Úsek II. (0.485 - 4.285)		Číslo příl.:	
V20/2041		Skart. znak:		Datum: 12/2020		003	
6xA4		Měřitko: 1:2000		IČO:		20 7484 001 01 04 02	