



PŮDORYS, 1:150

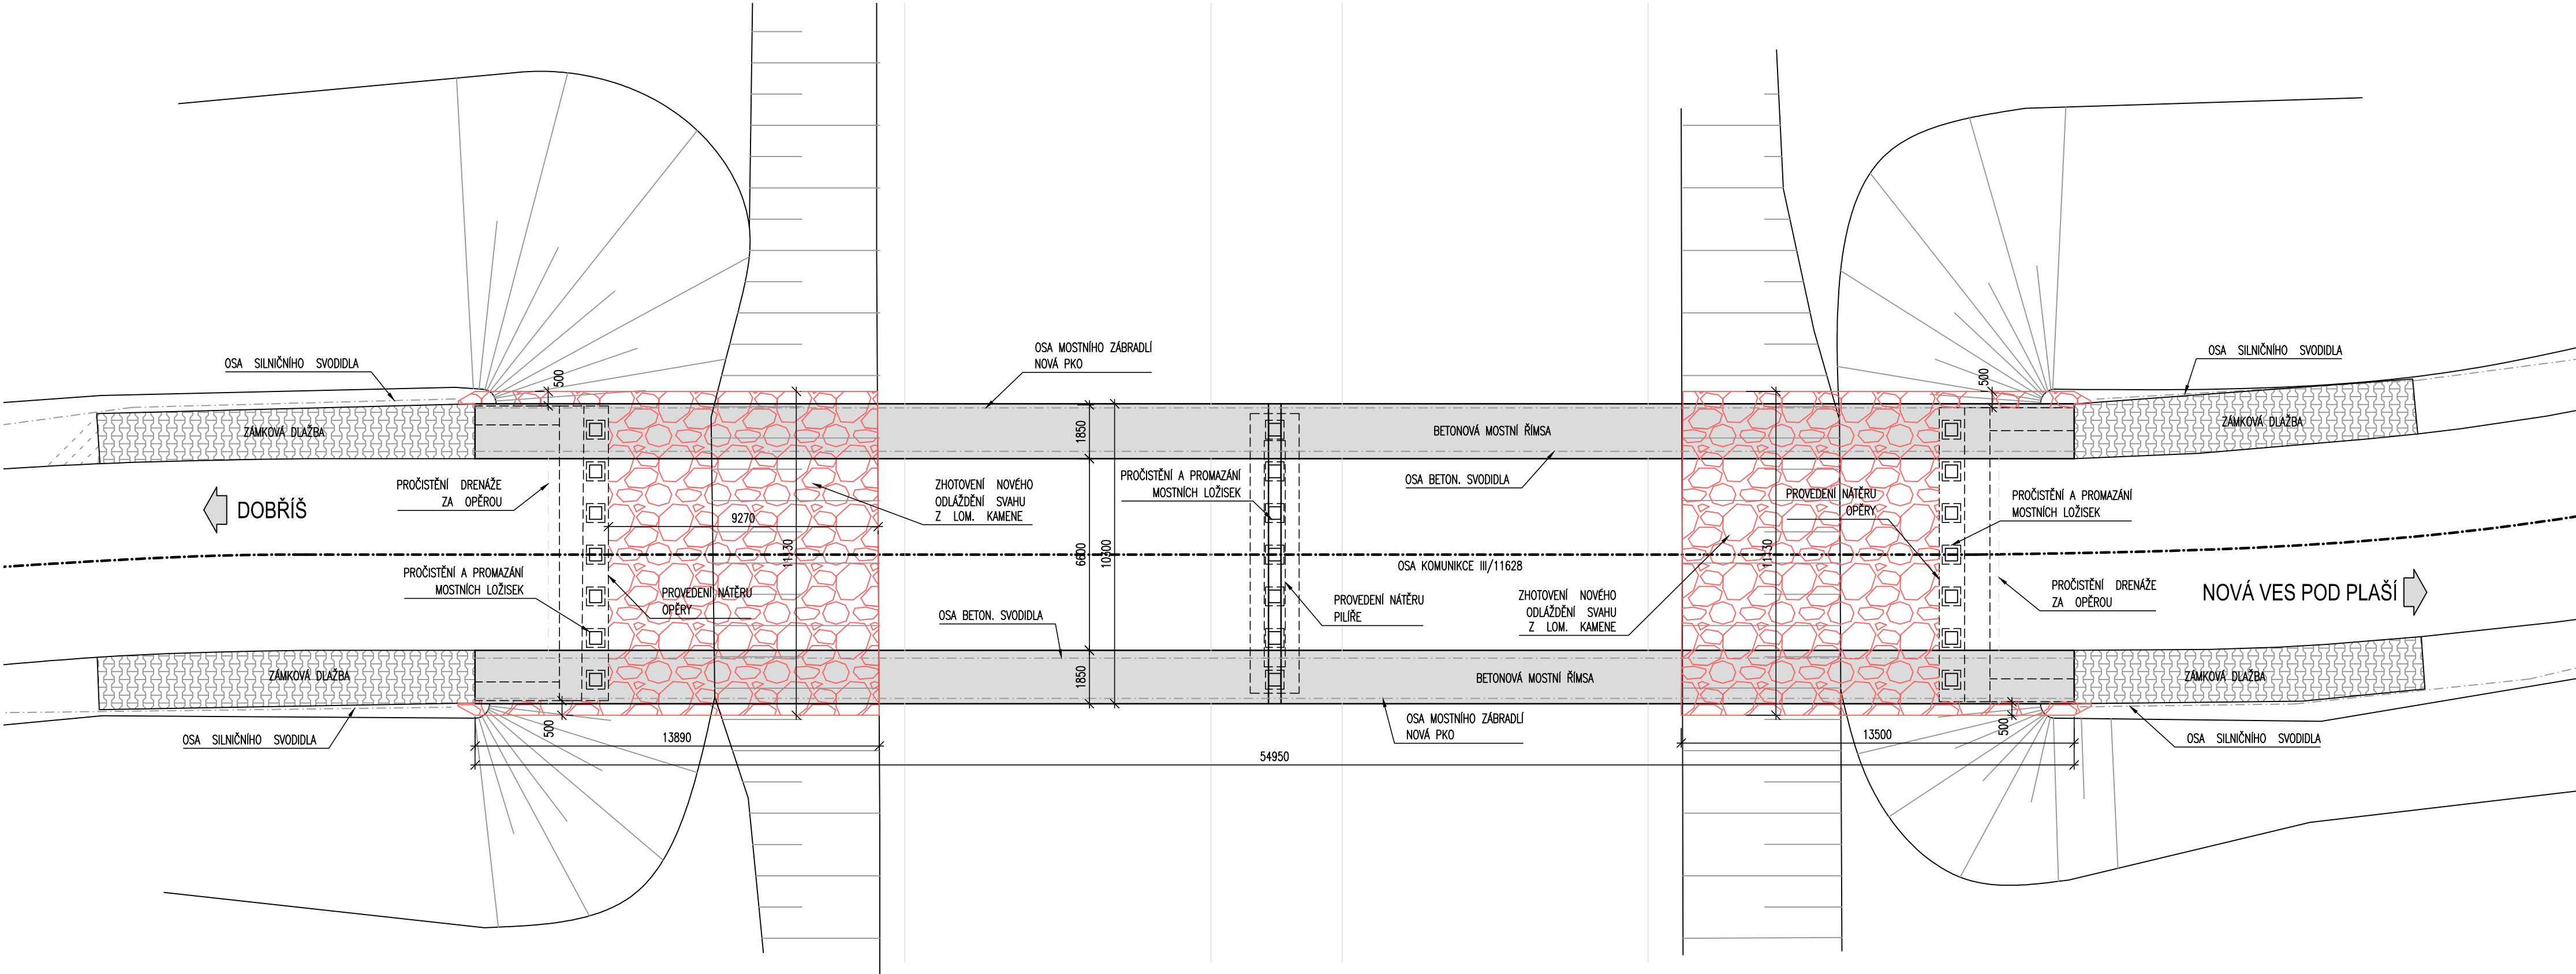


MATERIÁLY:

BETONY:
PODKLAD DLAŽEB: C 30/37 – XF4

BOČNÍ LEMOVÁNÍ - DLAŽBA
1:25

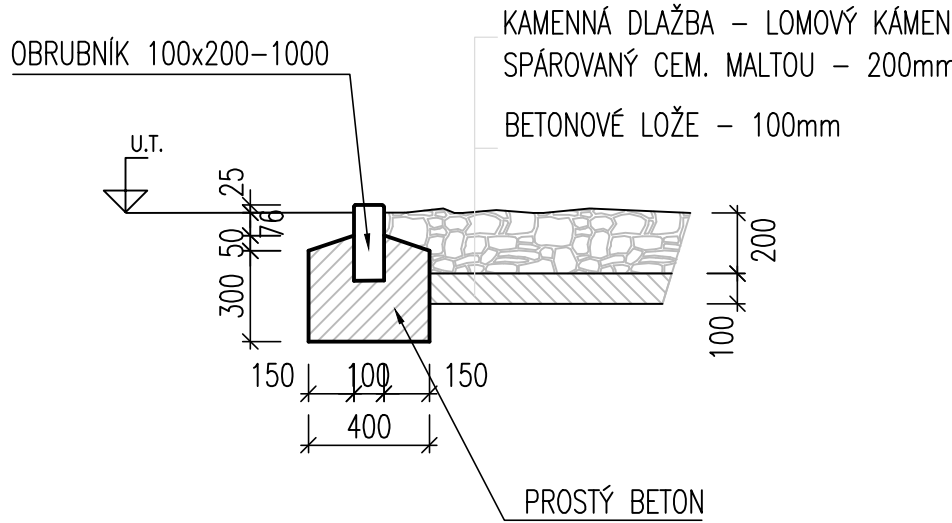

BOČNÍ LEMOVÁNÍ OPĚRY
1:25

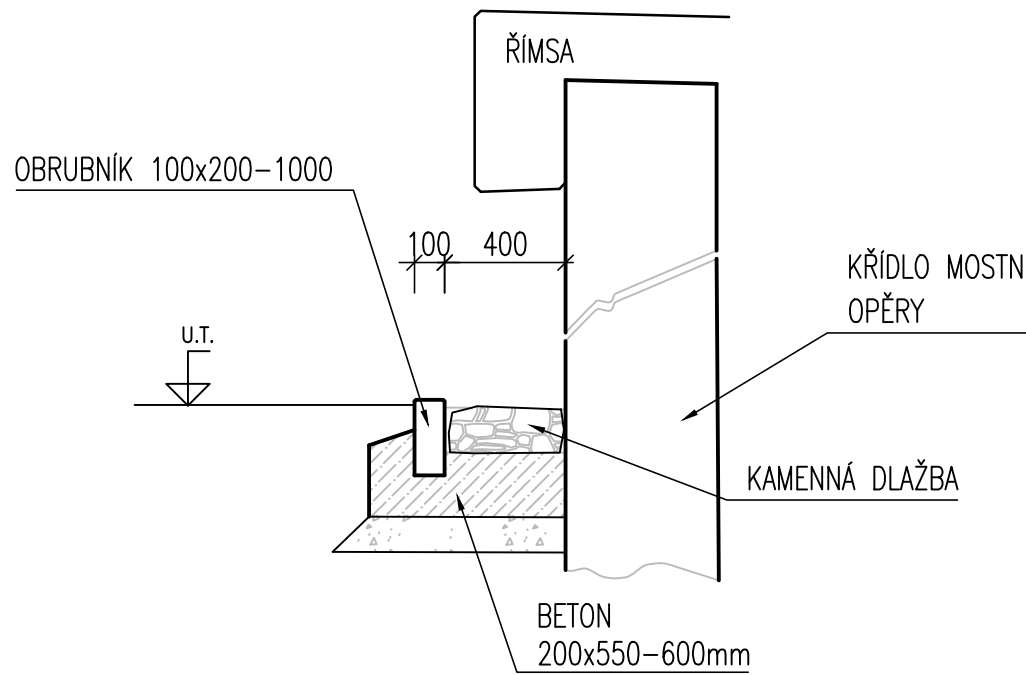

Změna:	Název změny:	Datum:	Provedl:	Podpis:	
Investor:		Inženýrská činnost:			
Středočeský kraj KRAJSKÝ ÚŘAD		Středočeský kraj Zborovská 11 150 21 Praha 5		METROPROJEKT Praha a.s. Argentinská 1621/36 170 00 Praha 7	
METROPROJEKT Praha a.s. Argentinská 1621/36 170 00 Praha 7 generální ředitel: Ing. David Krása tel.: +420 296 154 105 www.metroprojekt.cz info@metroprojekt.cz		METROPROJEKT		Souprava číslo:	
HIP: Ing. Jana Křivánková 296 154 215 tel.: PDSP		Podpis: <i>Křivánková</i>		Název a účel díla: II/116 NOVÁ VES POD PLEŠÍ A III/11628 VOZNICE, PD	
Zpracovatelský útvar: S60 - dopravních staveb tel.: 296 154 247 Vedoucí útvaru: Ing. Petr Zobal		Podpis: <i>Zobal</i>		Název části díla: III/11628 VOZNICE STAVEBNÍ ČÁST SO 202 MOST NA II/11628 v km 4,359	
Odpovědný projektant: Ing. Tomáš Pustějovský		Podpis: <i>Pustějovský</i>		Název přílohy: PŘEHLEDNÝ VÝKRES	
Vypracoval: Ing. Tomáš Pustějovský		Podpis: <i>Pustějovský</i>		Změna:	
Skart. znak: V20/2041		Datum: 12/2020		Číslo příl.: 002	
Prost. formát: -		Měřitko: -		IČD: 20 7484 001 02 03 03	