


Legenda - navržená stavba:

- Obruby
- Vozovka - rekonstrukce obrusné vrstvy
- Nezpevněná krajnice
- Prstělec - cementobeton
- Základna - žulová dlažba
- Chodník
- Opatření pro nevidomé
- Plocha zeleně
- Kamenivo - ŠD
- Svahování příkopu + ohumusování

Legenda - dopravní značení:

- Vodorovné dopravní značení - bílé
- Vodorovné dopravní značení - stávající
- Vodorovné dopravní značení - žluté, dočasné
- Svislé dopravní značení - dočasné po dobu stavby
- Svislé dopravní značení - stávající

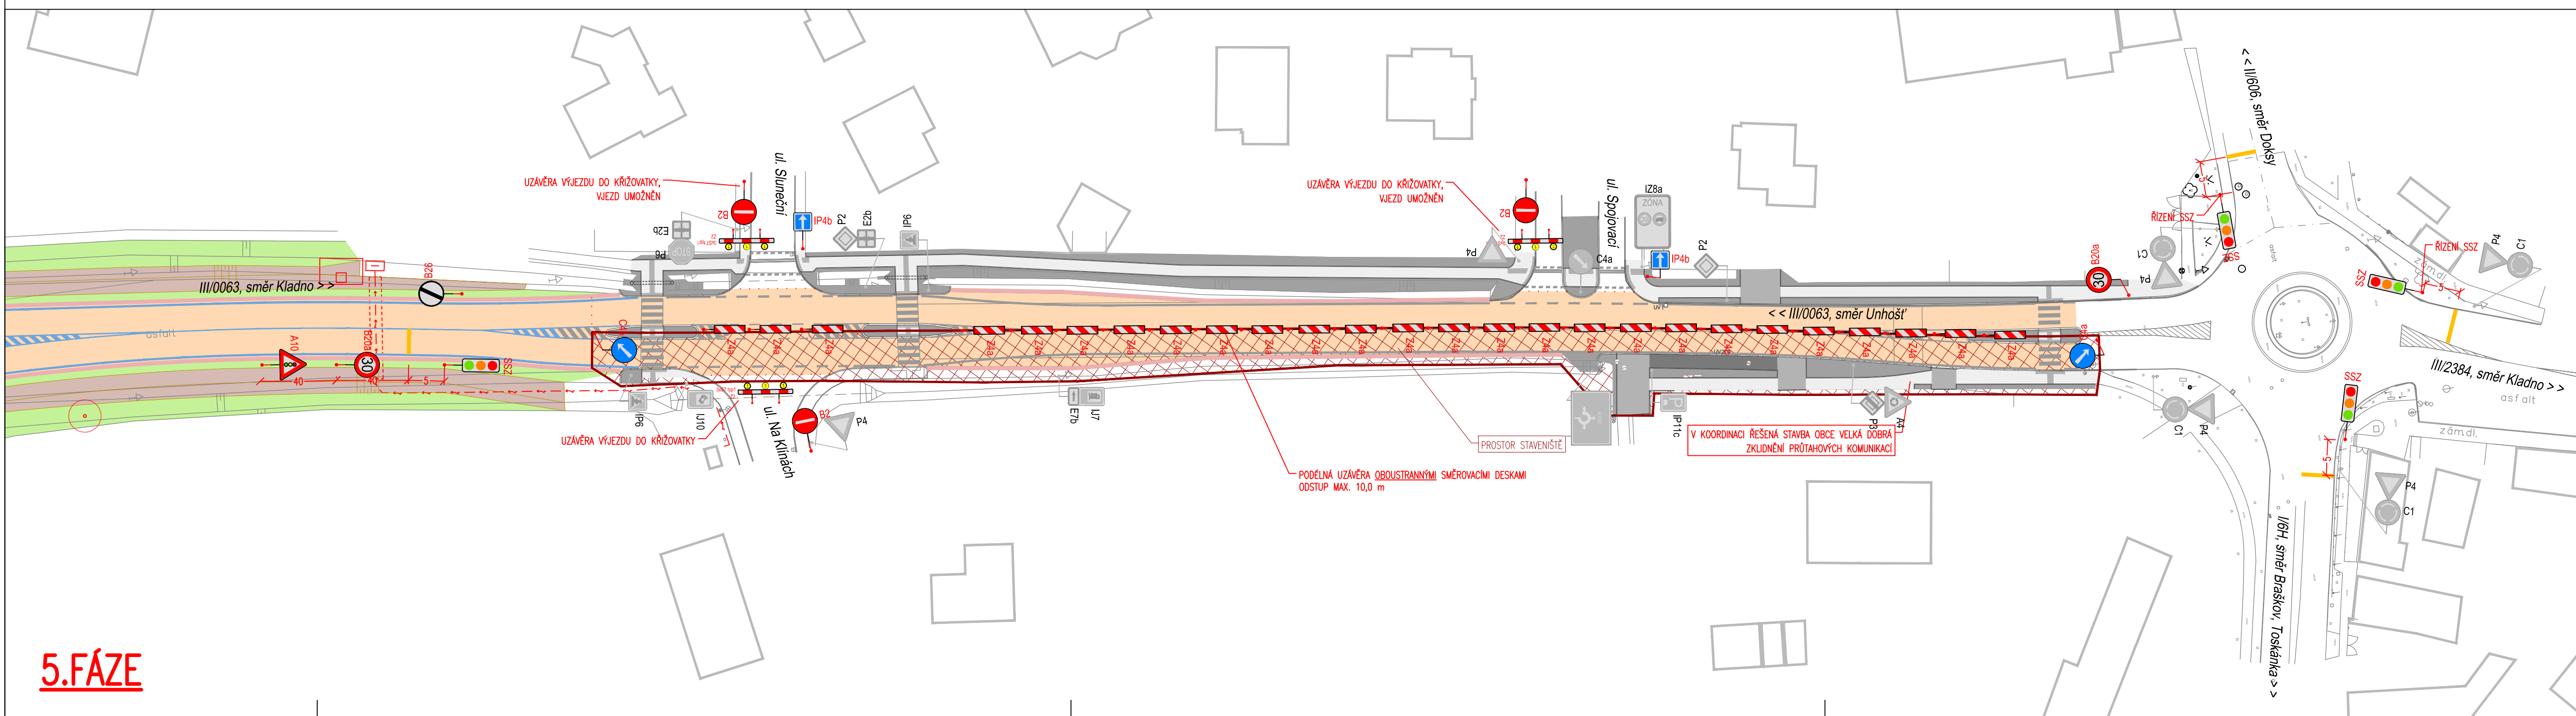

Znázorněné DIO je pouhým doporučením.
Konkrétní podoba DIO je závislá na
kapacitních a technologických možnostech
dodavatele stavby po projednání s PČR.

ČÍSLO REVIZE	DATUM REVIZE	POPIS REVIZE
2.	----	----
1.	----	----
GENERÁLNÍ PROJEKTANT		
PROJEKCE DOPRAVNÍ FILIP s.r.o. Švermova 1338, 413 01 Roudnice nad Labem tel.: 416 831 624 IČO: 28714792, DIČ: CZ28714792		
HIP: Ing. Milan Tesař		
Objednatel: Obec Velká Dobrá, Karlovarská 15, 273 61 Velká Dobrá		
KÚ: Velká Dobrá (778303)		
Zodpovědný projektant: Ing. Josef Filip, Ph.D.		
Vypracoval: Ing. Milan Tesař		
Datum: 03/2022		
Číslo zakázky: 18-022-21		
Formátů A4: 7		
Stupeň: DUSP		
Zakázka: VELKÁ DOBRÁ - OKRUŽNÍ KŘÍŽOVATKA BEROUNSKÁ		
Měřítko: 1:500		
Paré:		
Příloha: DIO - 4. A 5. FÁZE VÝSTAVBY		
Číslo přílohy: C.5.4		