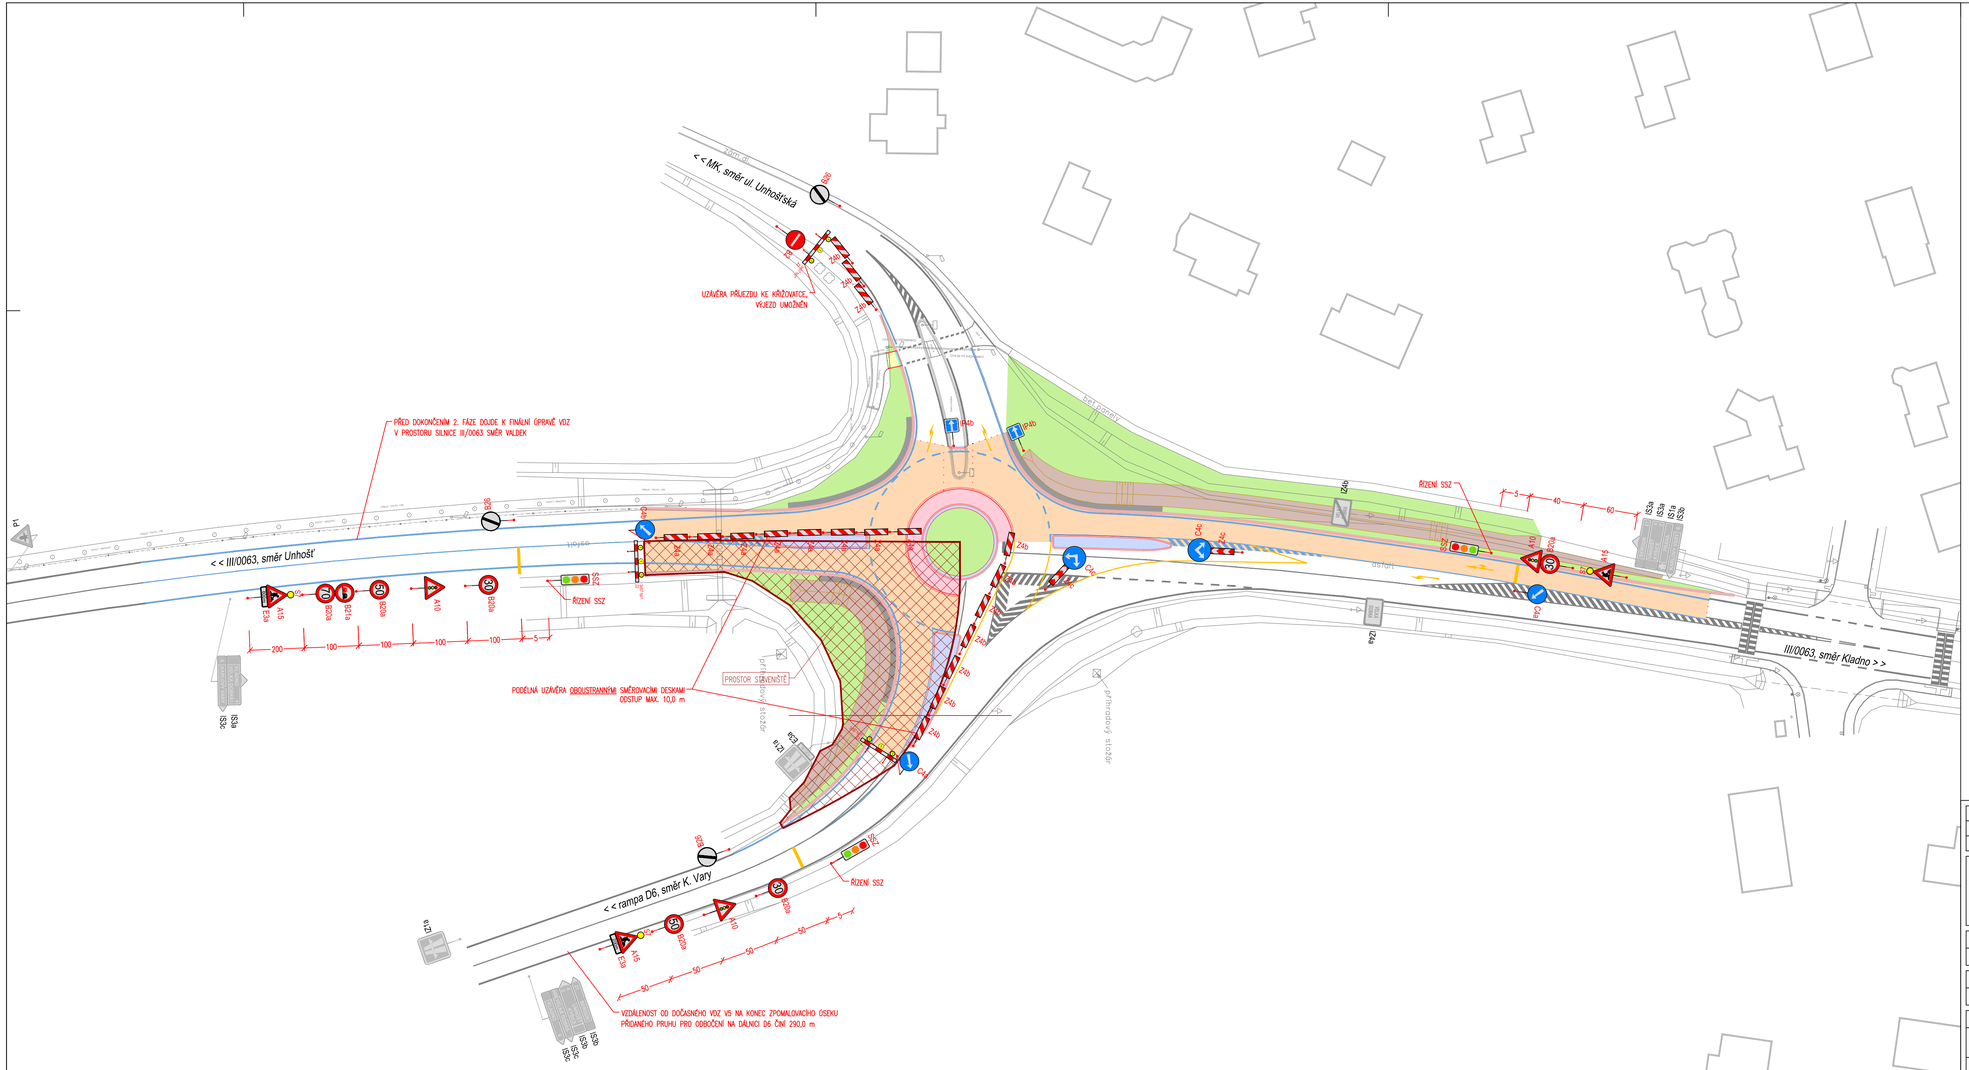

Legenda - navržená stavba:

- Obruby
- Vozovka - rekonstrukce obrusné vrstvy
- Nezpevněná krajnice
- Prstenec - cementobeton
- Zádlažba - žulová dlažba
- Chodník
- Opatření pro nevidomé
- Plocha zeleně
- Kamenivo - ŠD
- Svahování přikopu + ohumusování

Legenda - dopravní značení:

- Vodorovné dopravní značení - bílé
- Vodorovné dopravní značení - stávající
- Vodorovné dopravní značení - žluté, dočasné
