


ZÁBOROVÝ ELABORÁT - PROVIZORNÍ PŘEMOSTĚNÍ

PŮDORYS 1:100

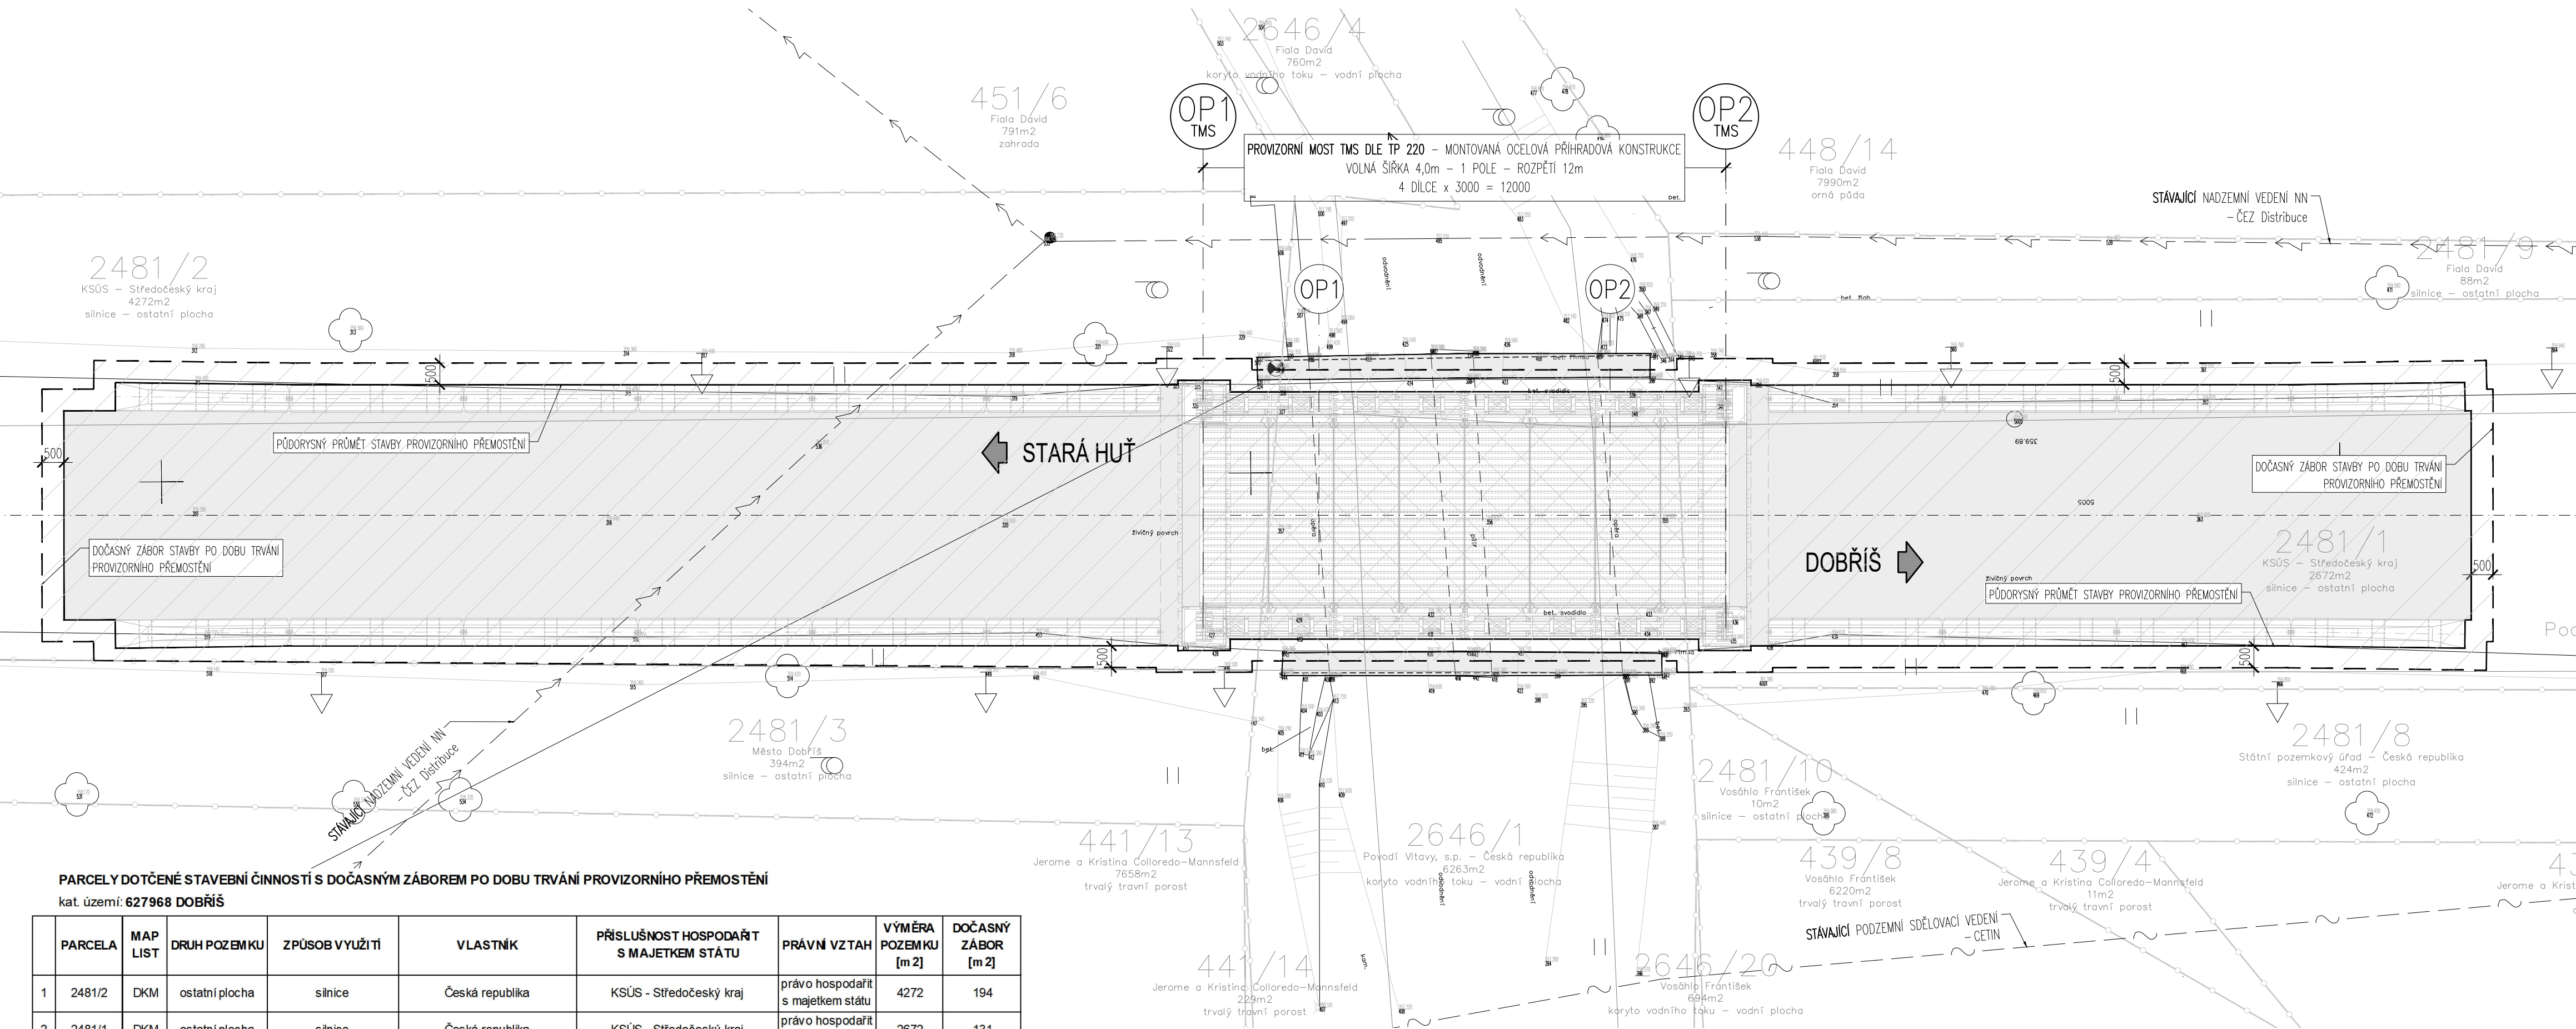


PARCELY DOTČENÉ STAVEBNÍ ČINNOSTÍ S DOČASNÝM ZÁBOREM PO DOBU TRVÁNÍ PROVIZORNÍHO PŘEMOSTĚNÍ
kat. území: 627968 DOBŘÍŠ

	PARCELA	MAP LIST	DRUH POZEMKU	ZPŮSOB VYUŽITÍ	VLASTNÍK	PŘÍSLUŠNOST HOSPODAŘIT S MAJETKEM STÁTU	PRÁVNÍ VZTAH	VÝMĚRA POZEMKU [m 2]	DOČASNÝ ZÁBOR [m 2]
1	2481/2	DKM	ostatní plocha	silnice	Česká republika	KSÚS - Středočeský kraj	právo hospodařit s majetkem státu	4272	194
2	2481/1	DKM	ostatní plocha	silnice	Česká republika	KSÚS - Středočeský kraj	právo hospodařit s majetkem státu	2672	131
3	2646/1	DKM	vodní plocha	koryto vodního toku	Česká republika	Povodí Vltavy, s.p.	právo hospodařit s majetkem státu	6263	63,3

Most ev.č. 11423-1 a 11423-2 Dobříš
- PD pro umístění mostních provizorií

INVESTOR	DATUM, RAZÍTKO, PODPIS
KSÚS KRAJSKÁ SPRÁVA A ÚDRŽBA SILNIC Středočeského kraje	Krajská správa a údržba silnic Středočeského kraje, p.o. Zborovská 11 150 21 Praha 5

AUTORIZACE:

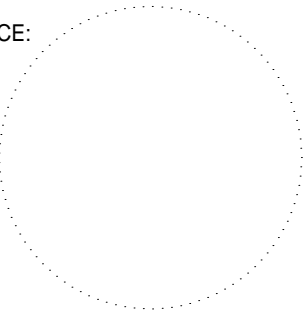

SO 202

SOUŘADNICOVÝ SYSTÉM: JSTK
VÝŠKOVÝ SYSTÉM: BPV

VEDOUCÍ PROJEKTANT	ING. RADEK PACHL		DOSING Dopravoprojekt Brno group, spol. s r.o. Kounicova 13, 602 00 Brno dosing@dosing.cz 541218956
ZODPOVĚDNÝ PROJEKTANT	ING. MARTIN HERKA		
VYPRACOVAL	ING. MARTIN HERKA		
KONTROLOVAL	ING. RADEK MENŠÍK		
KRAJ	Středočeský	DATUM	2/2023
STAVEBNÍ ÚŘAD	Městský úřad Dobříš	FORMÁT	4 A4
AKCE :	I/44 BLUDOV - OBCHVAT, DOKUMENTACE ZABEZPEČOVACÍCH PRACÍ NA MOSTECH	MĚŘITKO	1:100
OBJEKT:	SO 202 MOST EV.Č. 11423-2 - PROVIZORNÍ PŘEMOSTĚNÍ	ÚČEL	PDPS
		Č. ZAKÁZKY	2022-48
		ARCHIVNÍ Č.	
PŘÍLOHA:	ZÁBOROVÝ ELABORÁT - PROVIZORNÍ PŘEMOSTĚNÍ	Č. SOUPRAVY	Č. PŘÍLOHY
			07