


SO 105 1:1000/100  
SIL. III/1025 (OSA 105-1)

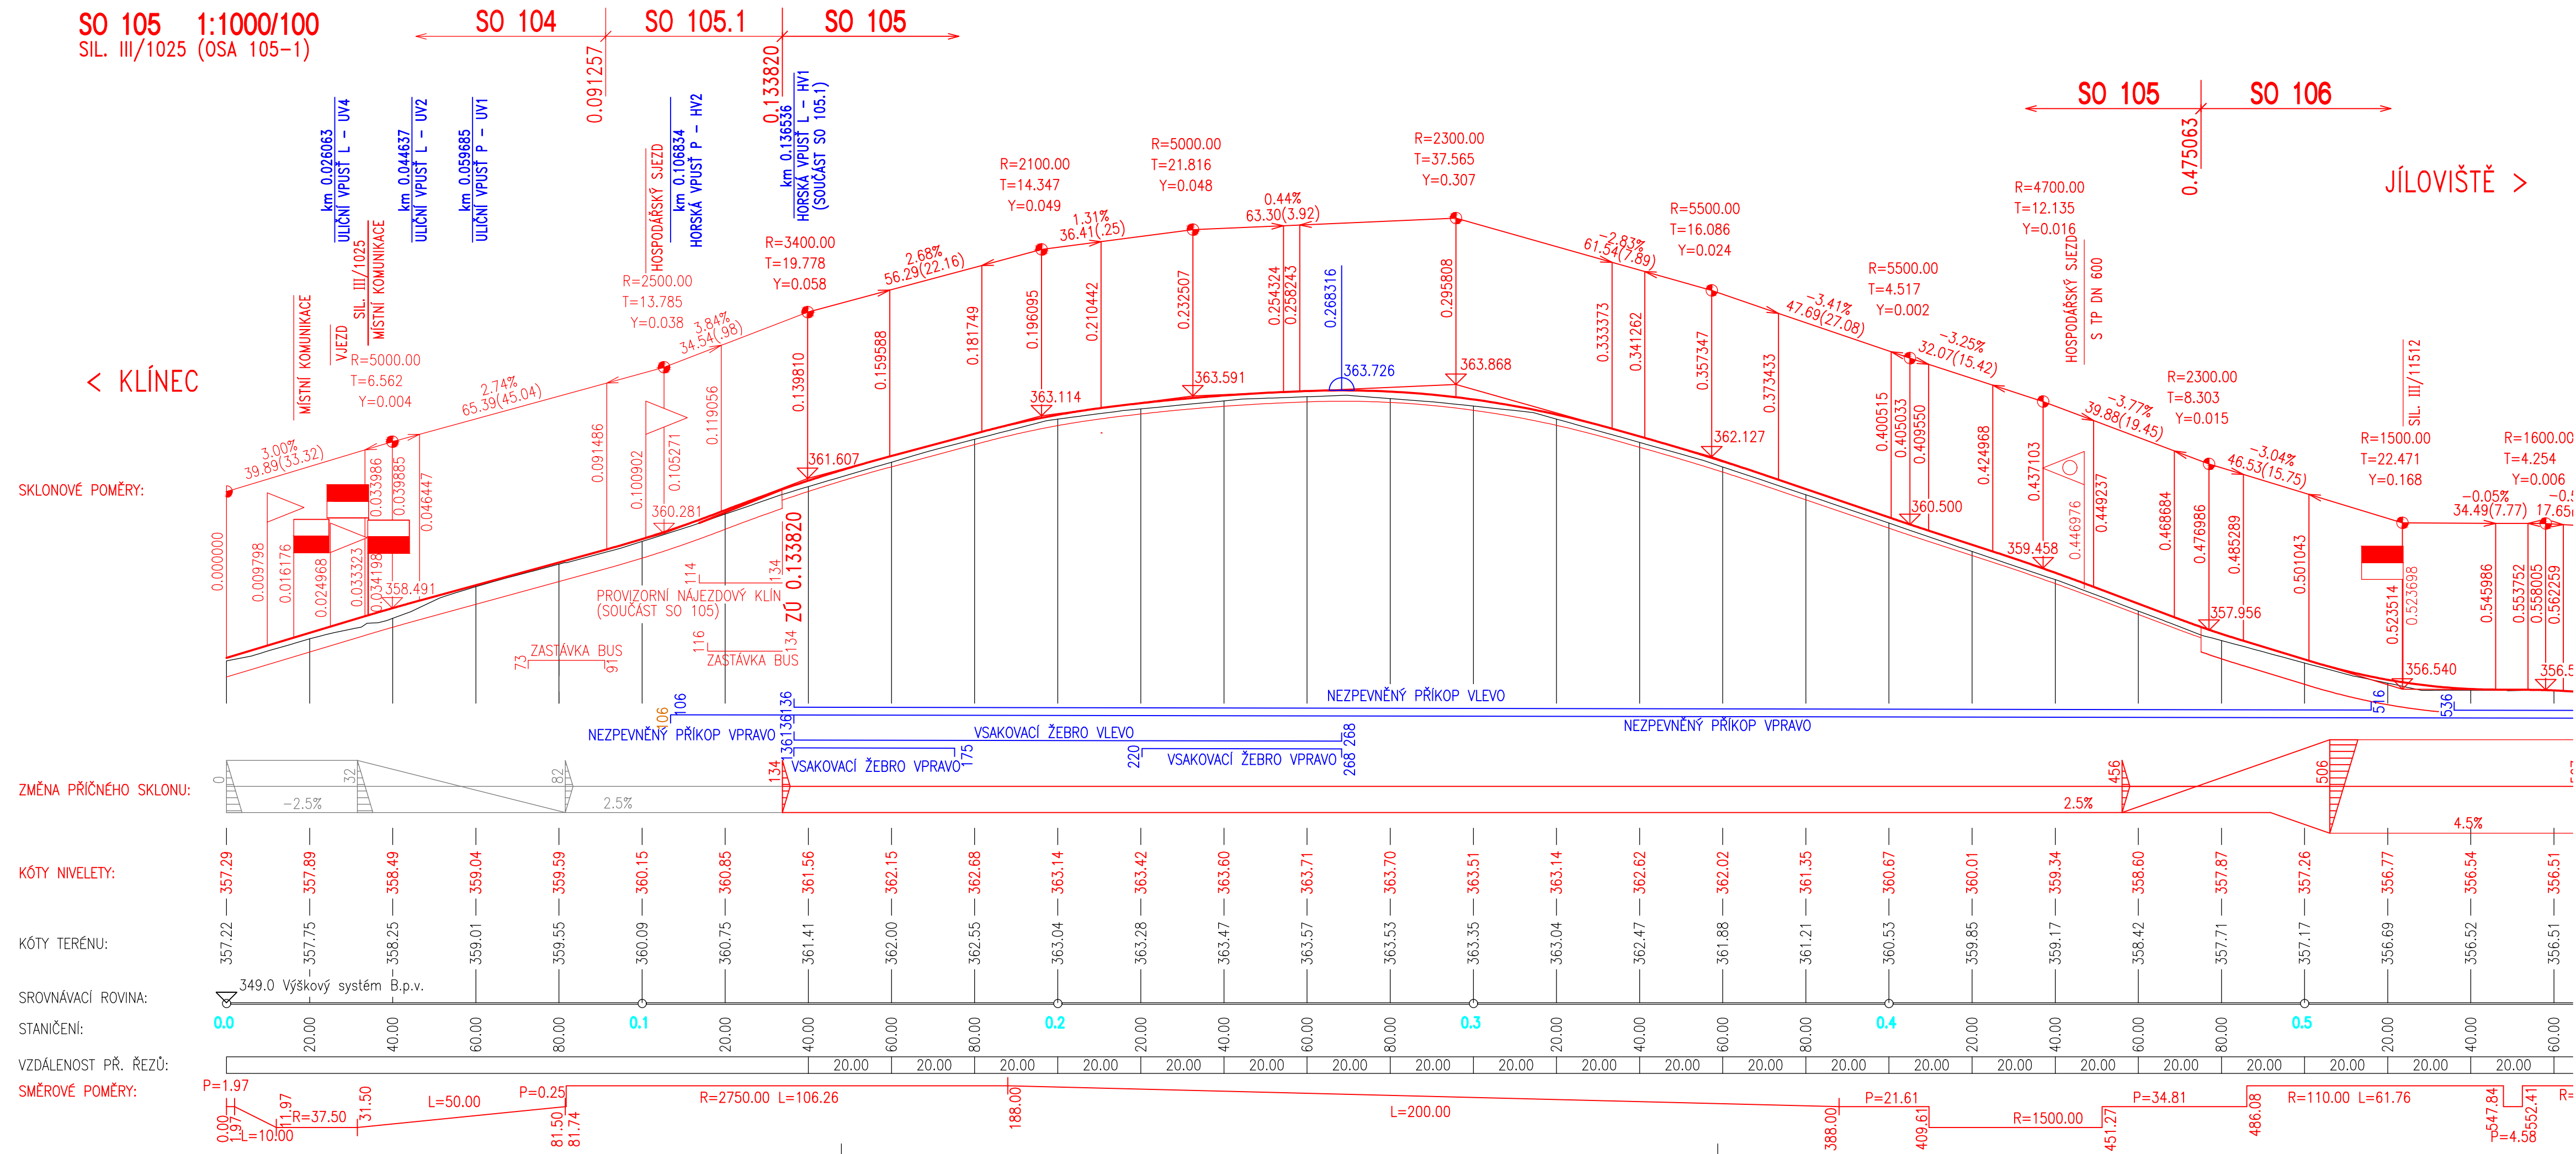

Akce:

# III/1025 BOJOV - KLÍNEC, REKONSTRUKCE SILNICE

Objednatel:

**STŘEDOČESKÝ KRAJ**  
ZBOROVSKÁ 11, 150 21 - PRAHA 5

**OBEC KLÍNEC**  
KLÍNEC 138, 252 10 - MNÍŠEK POD BRDY

Středočeský kraj

Souřadnicový systém: S-JTSK  
Výškový systém: Bpv

**AKTUALIZACE 03/2021**

Číslo zakázky: 15 181 00	HIP: Ing. Pavel HRDINA
Schválil: Ing. Václav HVÍZDAL	Zodp. projektant: Ing. Pavel HRDINA
Tech. kontrola: Martin TESLEVIČ	Vypracoval: Ing. Jakub DVORÁK
727840872, mte@pontex.cz	608622008, jdv@pontex.cz

Objednatel: Středočeský kraj a obec Klínek	Obec: Bojov, Čísovice, Klínek, Líšnice	Kraj: Středočeský
Akce: III/1025 BOJOV - KLÍNEC, REKONSTRUKCE SILNICE STAVBA 1 - SILNICE III/1025 A III/0042 JÍLOVIŠTĚ - LIŠNICE	Datum: 11/2018	Stupeň: DSP/PDPS
Část: C. STAVEBNÍ ČÁST	Souprava: Č. přílohy	
Objekt: SO 105 - OBNOVA KRYTU VOZOVKY SILNICE III/1025		
Příloha: PODÉLNÉ PROFILY 1:1000/100		3