


SIL. III/0042 (OSA 107-1)

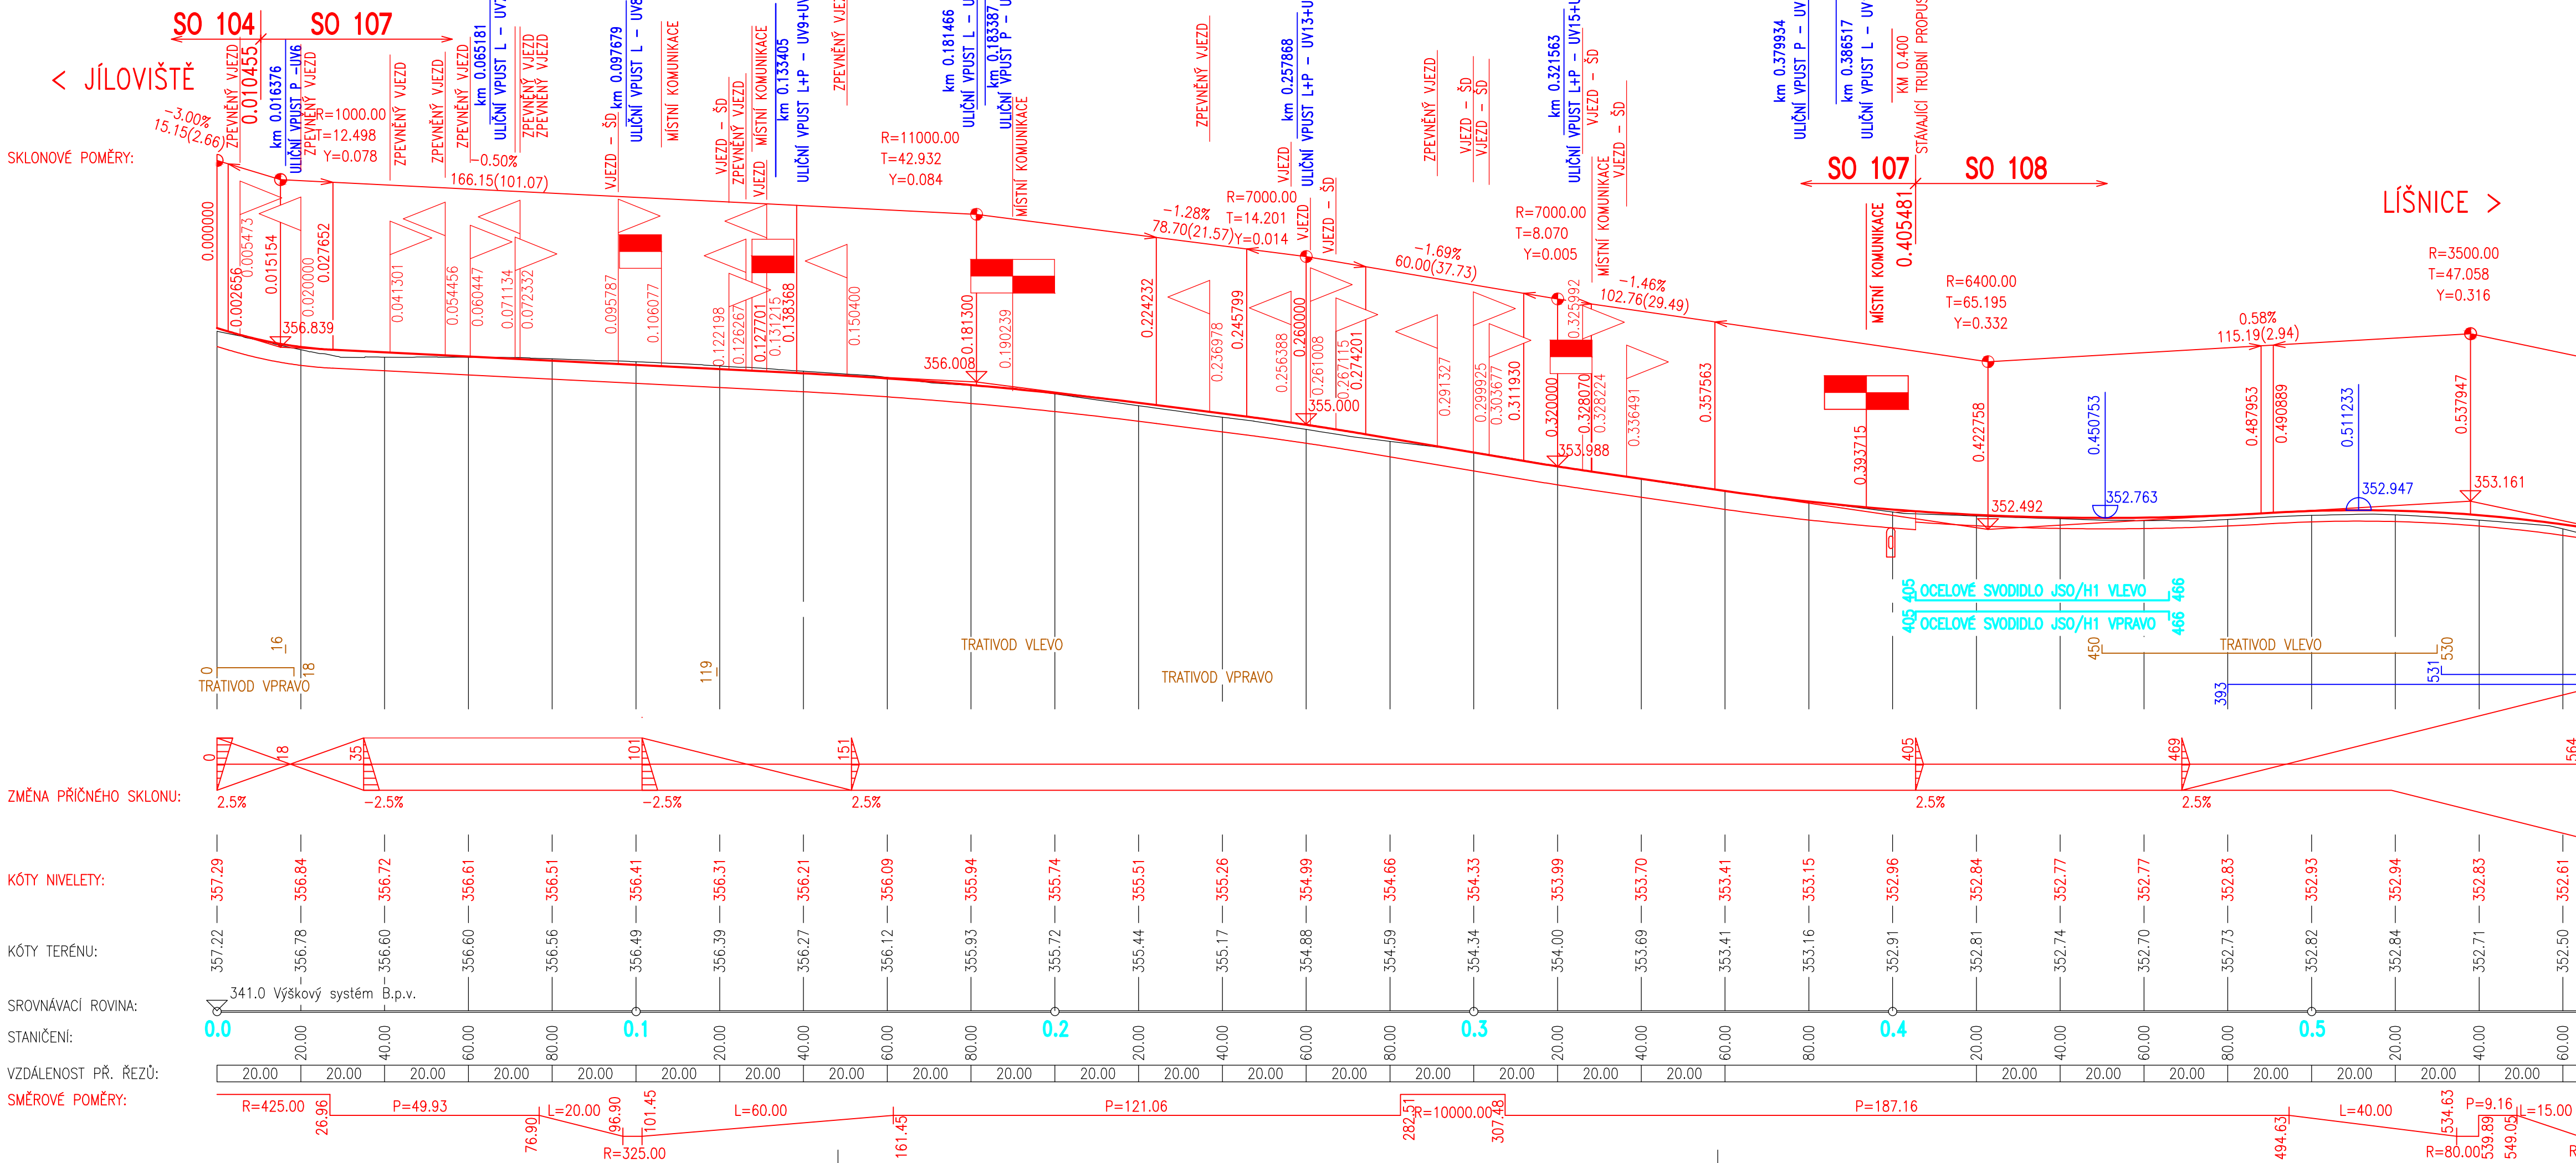

Akce:

III/1025 BOJOV - KLÍNEC, REKONSTRUKCE SILNICE

Objednatel:

STŘEDOČESKÝ KRAJ

ZBOROVSKÁ 11, 150 21 - PRAHA 5

Středočeský kraj

OBEC KLÍNEC

KLÍNEC 138, 252 10 - MNÍŠEK POD BRDY

Souřadnicový systém: S-JTSK

Výškový systém: Bpv

AKTUALIZACE 03/2021

Číslo zakázky:	15 181 00	HIP:	Ing. Pavel HRDINA
Schválil:	Ing. Václav HVÍZDAL	Zodp. projektant:	Ing. Pavel HRDINA
Tech. kontrola:	Martin TESLEVIČ	Vypracoval:	Ing. Jakub DVORÁK
727840872, mte@pontex.cz		608622008, jdv@pontex.cz	

736662206, phr@pontex.cz

736662206, phr@pontex.cz

608622008, jdv@pontex.cz

PONTEx S.R.O.

Praha 4, Bezová 1658, 147 14

tel: +420 24462219 fax: +420 24461038

Objednatel:	Středočeský kraj a obec Klínek	Obec:	Bojov, Čísovice, Klínek, Líšnice	Kraj:	Středočeský	
Akce:	III/1025 BOJOV - KLÍNEC, REKONSTRUKCE SILNICE				Datum	Stupeň
Část:	STAVBA 1 - SILNICE III/1025 A III/0042 JÍLOVIŠTĚ - LÍŠNICE				11/2018	DSP/PDPS
Objekt:	C. STAVEBNÍ ČÁST				Souprava	Č. přílohy
Příloha:	SO 107 - REKONSTRUKCE SILNICE III/0042, PRŮTAH KLÍNEC					
	PODÉLNÉ PROFILY 1:1000/100					3