


SITUACE 1 : 150

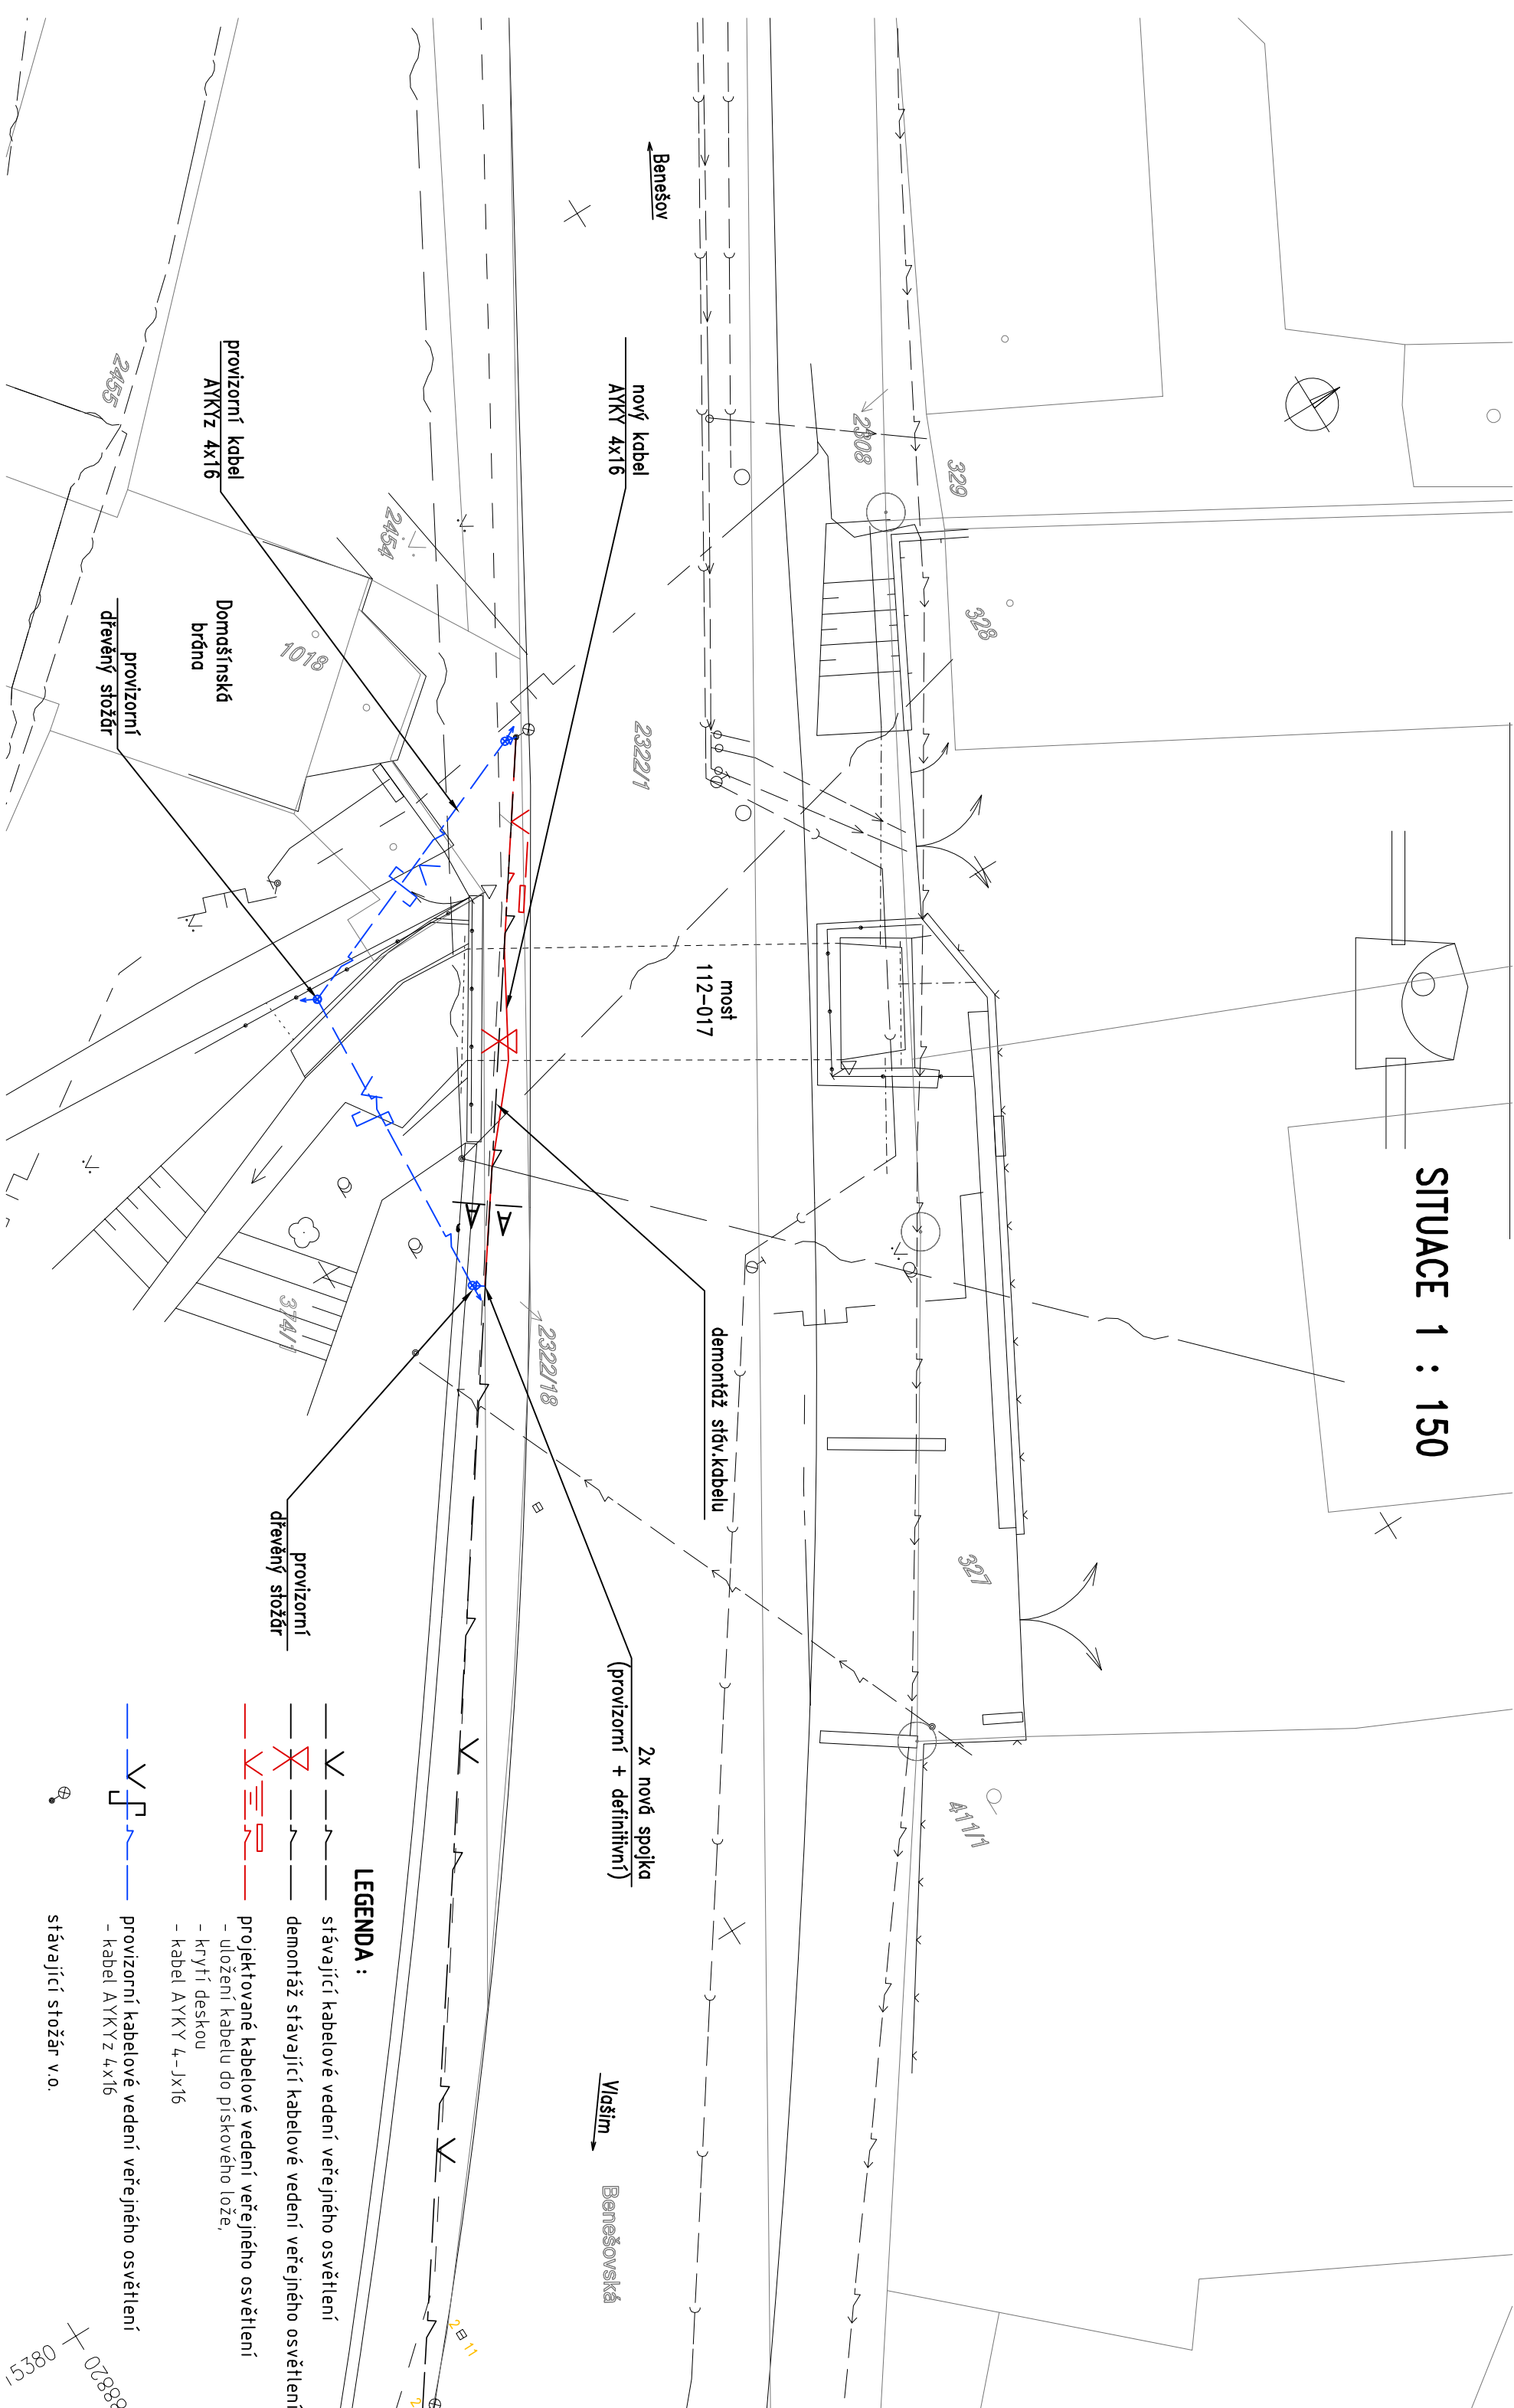

LEGENDA :

- stávající kabelové vedení veřejného osvětlení
- demontáž stávající kabelové vedení veřejného osvětlení
- projektované kabelové vedení veřejného osvětlení
 - uložení kabelu do pískového lože,
 - krytí deskou
 - kabel AYKY 4-Jx16
- provizorní kabelové vedení veřejného osvětlení
 - kabel AYKY Z 4x16
- stávající stožár v.o.