


STŘECHA

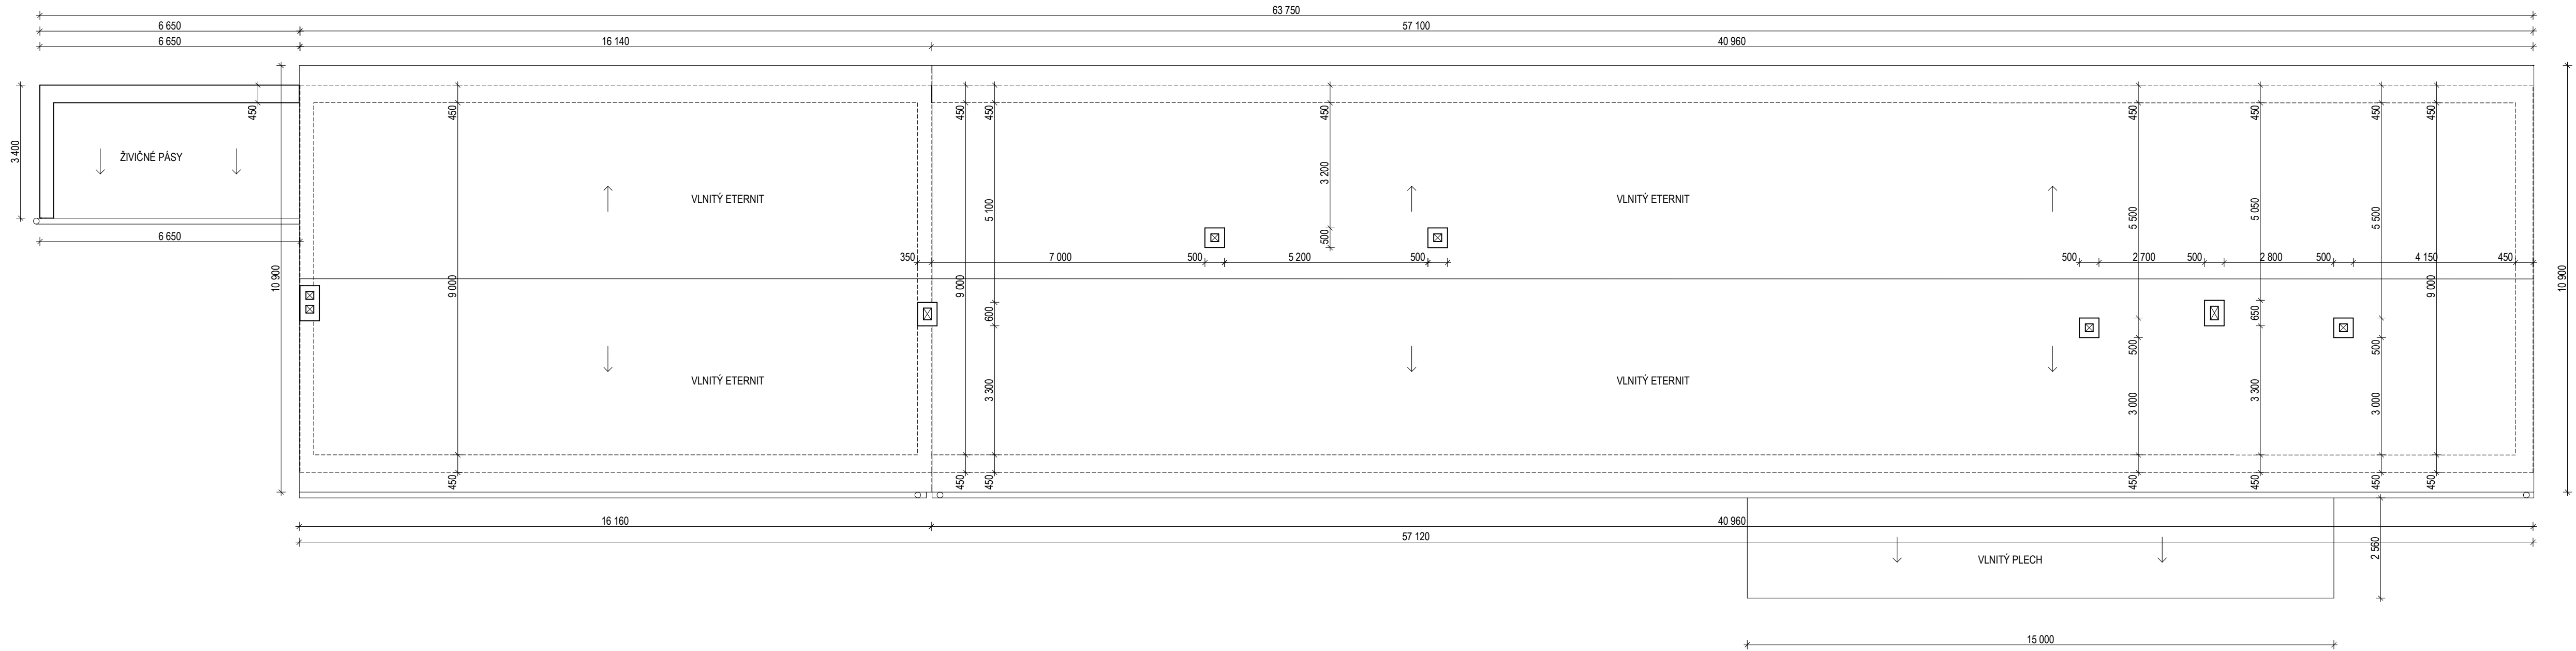

ZODPOVĚDNÝ PROJEKTANT:		VYPRACOVAL:		PROJEKČNÍ KANCELÁŘ ING. ARCH. JAN ZIMA FUGNEROVA 263/IV CHLUMEC NAD CIDLINOU	
STAVEBNÍ ČÁST:					
ING. ARCH. JAN ZIMA		VLADIMÍRA ZIMOVÁ		ČÍS. ZAKÁZKY:	
KRAJ:	STŘEDOČESKÝ	MÚ:	MĚSTEC KRÁLOVÉ	ČÍS. KOPIE:	
INVESTOR:		SOŠ a SOU, ULICE T.G. MASARYKA 4 MĚSTEC KRÁLOVÉ		ČÍS. ARCHIVNÍ:	
AKCE:		CUKRÁŘSKÉ DÍLNY p.č. 84 ULICE T.G. MASARYKA, bez č.p., MĚSTEC KRÁLOVÉ		DRUH PROJEKTU:	
				PASPORT	
				DATUM:	
				11 / 2013	
				FORMÁT A4	
				4 x A4	
				MĚŘÍTKO:	
				PŘÍLOHA:	
STŘECHA				1: 100	
				04.	