


PŮDORYS 1. NP

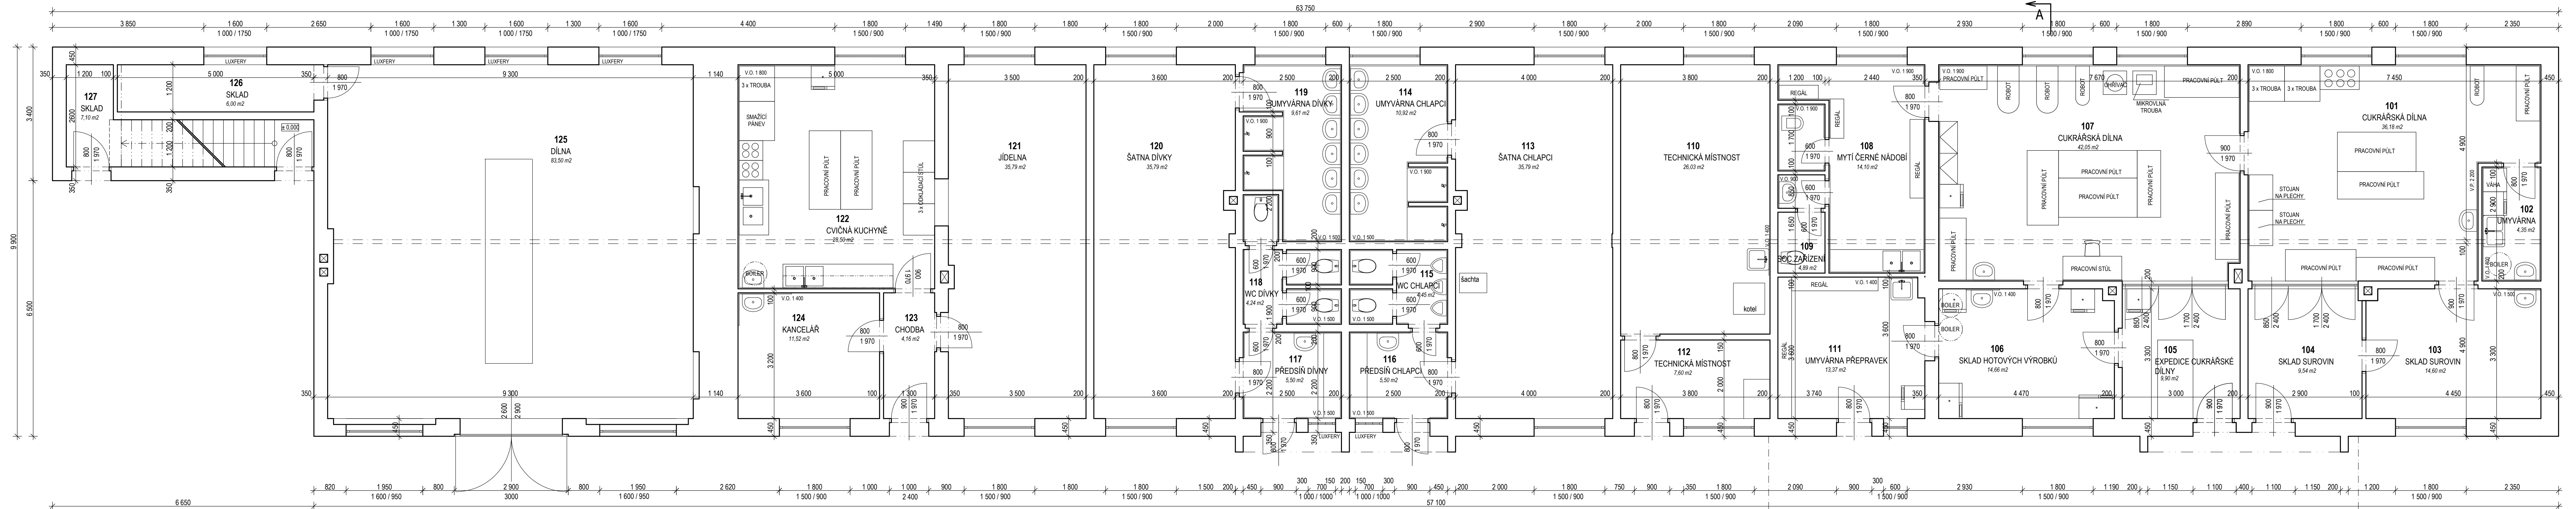

Č.M.	MÍSTNOST	PLOCHA	PODLAHA	STĚNY	STROP	POZN.
101	CUKRÁŘSKÁ DÍLNA	36,18	KERAMICKÁ DLAŽBA	VÁP - CEM.OMITKA BĚL. OBKLAD	VÁP - CEM.OMITKA	v.o. 1.800
102	UMYVÁRNA	4,35	KERAMICKÁ DLAŽBA	VÁP - CEM.OMITKA BĚL. OBKLAD	VÁP - CEM.OMITKA	v.o. 1.800
103	SKLAD SUROVIN	14,60	KERAMICKÁ DLAŽBA	VÁP - CEM.OMITKA BĚL. OBKLAD	VÁP - CEM.OMITKA	V.O. 1.500
104	SKLAD SUROVIN	9,54	KERAMICKÁ DLAŽBA	VÁP - CEM.OMITKA	VÁP - CEM.OMITKA	
105	EXPEDICE CUKRÁŘSKÉ DÍLNY SKLAD HOTOVÝCH VÝROBKŮ	9,90	KERAMICKÁ DLAŽBA	VÁP - CEM.OMITKA BĚL. OBKLAD	VÁP - CEM.OMITKA	V.O. 1.400 V.O. 1.900
106	SKLAD SUROVIN	14,66	KERAMICKÁ DLAŽBA	VÁP - CEM.OMITKA BĚL. OBKLAD	VÁP - CEM.OMITKA	V.O. 1.400 V.O. 1.900
107	CUKRÁŘSKÁ DÍLNA	42,05	KERAMICKÁ DLAŽBA	VÁP - CEM.OMITKA BĚL. OBKLAD	VÁP - CEM.OMITKA	V.O. 1.900
108	MYTÍ ČERNÉ NÁDOBÍ	14,10	KERAMICKÁ DLAŽBA	VÁP - CEM.OMITKA BĚL. OBKLAD	VÁP - CEM.OMITKA	V.O. 1.900
109	SOC. ZAŘÍZENÍ	4,89	KERAMICKÁ DLAŽBA	VÁP - CEM.OMITKA BĚL. OBKLAD	VÁP - CEM.OMITKA	V.O. 1.900
110	TECHNICKÁ MÍSTNOST	26,03	KERAMICKÁ DLAŽBA	VÁP - CEM.OMITKA BĚL. OBKLAD	VÁP - CEM.OMITKA	V.O. 1.400
111	UMYVÁRNA PŘEPRAVEK	13,37	KERAMICKÁ DLAŽBA	VÁP - CEM.OMITKA BĚL. OBKLAD	VÁP - CEM.OMITKA	V.O. 1.400
112	TECH. MÍSTNOST	7,60	KERAMICKÁ DLAŽBA	VÁP - CEM.OMITKA	VÁP - CEM.OMITKA	
113	ŠATNA CHLAPCI	35,79	KERAMICKÁ DLAŽBA	VÁP - CEM.OMITKA	VÁP - CEM.OMITKA	
114	UMYVÁRNA CHLAPCI	10,92	KERAMICKÁ DLAŽBA	VÁP - CEM.OMITKA BĚL. OBKLAD	VÁP - CEM.OMITKA	V.O. 1.500 V.O. 1.900
115	WC CHLAPCI	4,45	KERAMICKÁ DLAŽBA	VÁP - CEM.OMITKA BĚL. OBKLAD	VÁP - CEM.OMITKA	V.O. 1.500
116	PŘEDSÍŇ CHLAPCI	5,50	KERAMICKÁ DLAŽBA	VÁP - CEM.OMITKA BĚL. OBKLAD	VÁP - CEM.OMITKA	V.O. 1.500
117	PŘEDSÍŇ DÍVKY	5,50	KERAMICKÁ DLAŽBA	VÁP - CEM.OMITKA BĚL. OBKLAD	VÁP - CEM.OMITKA	V.O. 1.500
118	WC DÍVKY	4,24	KERAMICKÁ DLAŽBA	VÁP - CEM.OMITKA BĚL. OBKLAD	VÁP - CEM.OMITKA	V.O. 1.500
119	UMYVÁRNA DÍVKY	9,61	KERAMICKÁ DLAŽBA	VÁP - CEM.OMITKA BĚL. OBKLAD	VÁP - CEM.OMITKA	V.O. 1.500 V.O. 1.900
120	ŠATNA DÍVKY	32,19	KERAMICKÁ DLAŽBA	VÁP - CEM.OMITKA	VÁP - CEM.OMITKA	
121	JIDELNA	31,41	KERAMICKÁ DLAŽBA	VÁP - CEM.OMITKA	VÁP - CEM.OMITKA	
122	CVIČNÁ KUCHYNĚ	28,50	PVC	VÁP - CEM.OMITKA BĚL. OBKLAD	VÁP - CEM.OMITKA	V.O. 1.800
123	CHODBA	4,16	PVC	VÁP - CEM.OMITKA BĚL. OBKLAD	VÁP - CEM.OMITKA	
124	KANCELÁŘE	11,52	PVC	VÁP - CEM.OMITKA BĚL. OBKLAD	VÁP - CEM.OMITKA	V.O. 1.800
125	DÍLNA	83,50	CEMENTOVÝ POTĚR	VÁP - CEM.OMITKA	VÁP - CEM.OMITKA	
126	SKLAD	6,00	CEMENTOVÝ POTĚR	VÁP - CEM.OMITKA	VÁP - CEM.OMITKA	
127	SKLAD	7,10	CEMENTOVÝ POTĚR	VÁP - CEM.OMITKA	VÁP - CEM.OMITKA	

ZODPOVĚDNÝ PROJEKTANT:	VYPRACOVAL:	PROJEKČNÍ KANCELÁŘ	
STAVEBNÍ ČÁST:		ING. ARCH. JAN ŽIMA	ČÍS. ZNÁMKY:
ING. ARCH. JAN ŽIMA	VLADIMÍRA ŽIMOVÁ	ČÍS. KOPÍE:	
KRAJ: STŘEDČESKÝ	MJ.: MĚSTEC KRÁLOVÉ	ČÍS. ARCHIVNÍ:	
INVESTOR: SÚS a SOU, ULICE T.G. MASÁRYKA 4		DŘUH PROJEKTU:	PASPORT
MĚSTEC KRÁLOVÉ		FORMÁT A4	9 x A4
ANKE: CUKRÁŘSKÉ DÍLNY p.č. 84		DATUM:	11/2013
ULICE T.G. MASÁRYKA, bez č.p., MĚSTEC KRÁLOVÉ		MĚŘÍTKO:	PŘÍLOHA:
PŮDORYS 1. NP		1:50	02.