



Pohled na příčník O1 - pohled proti směru staničení

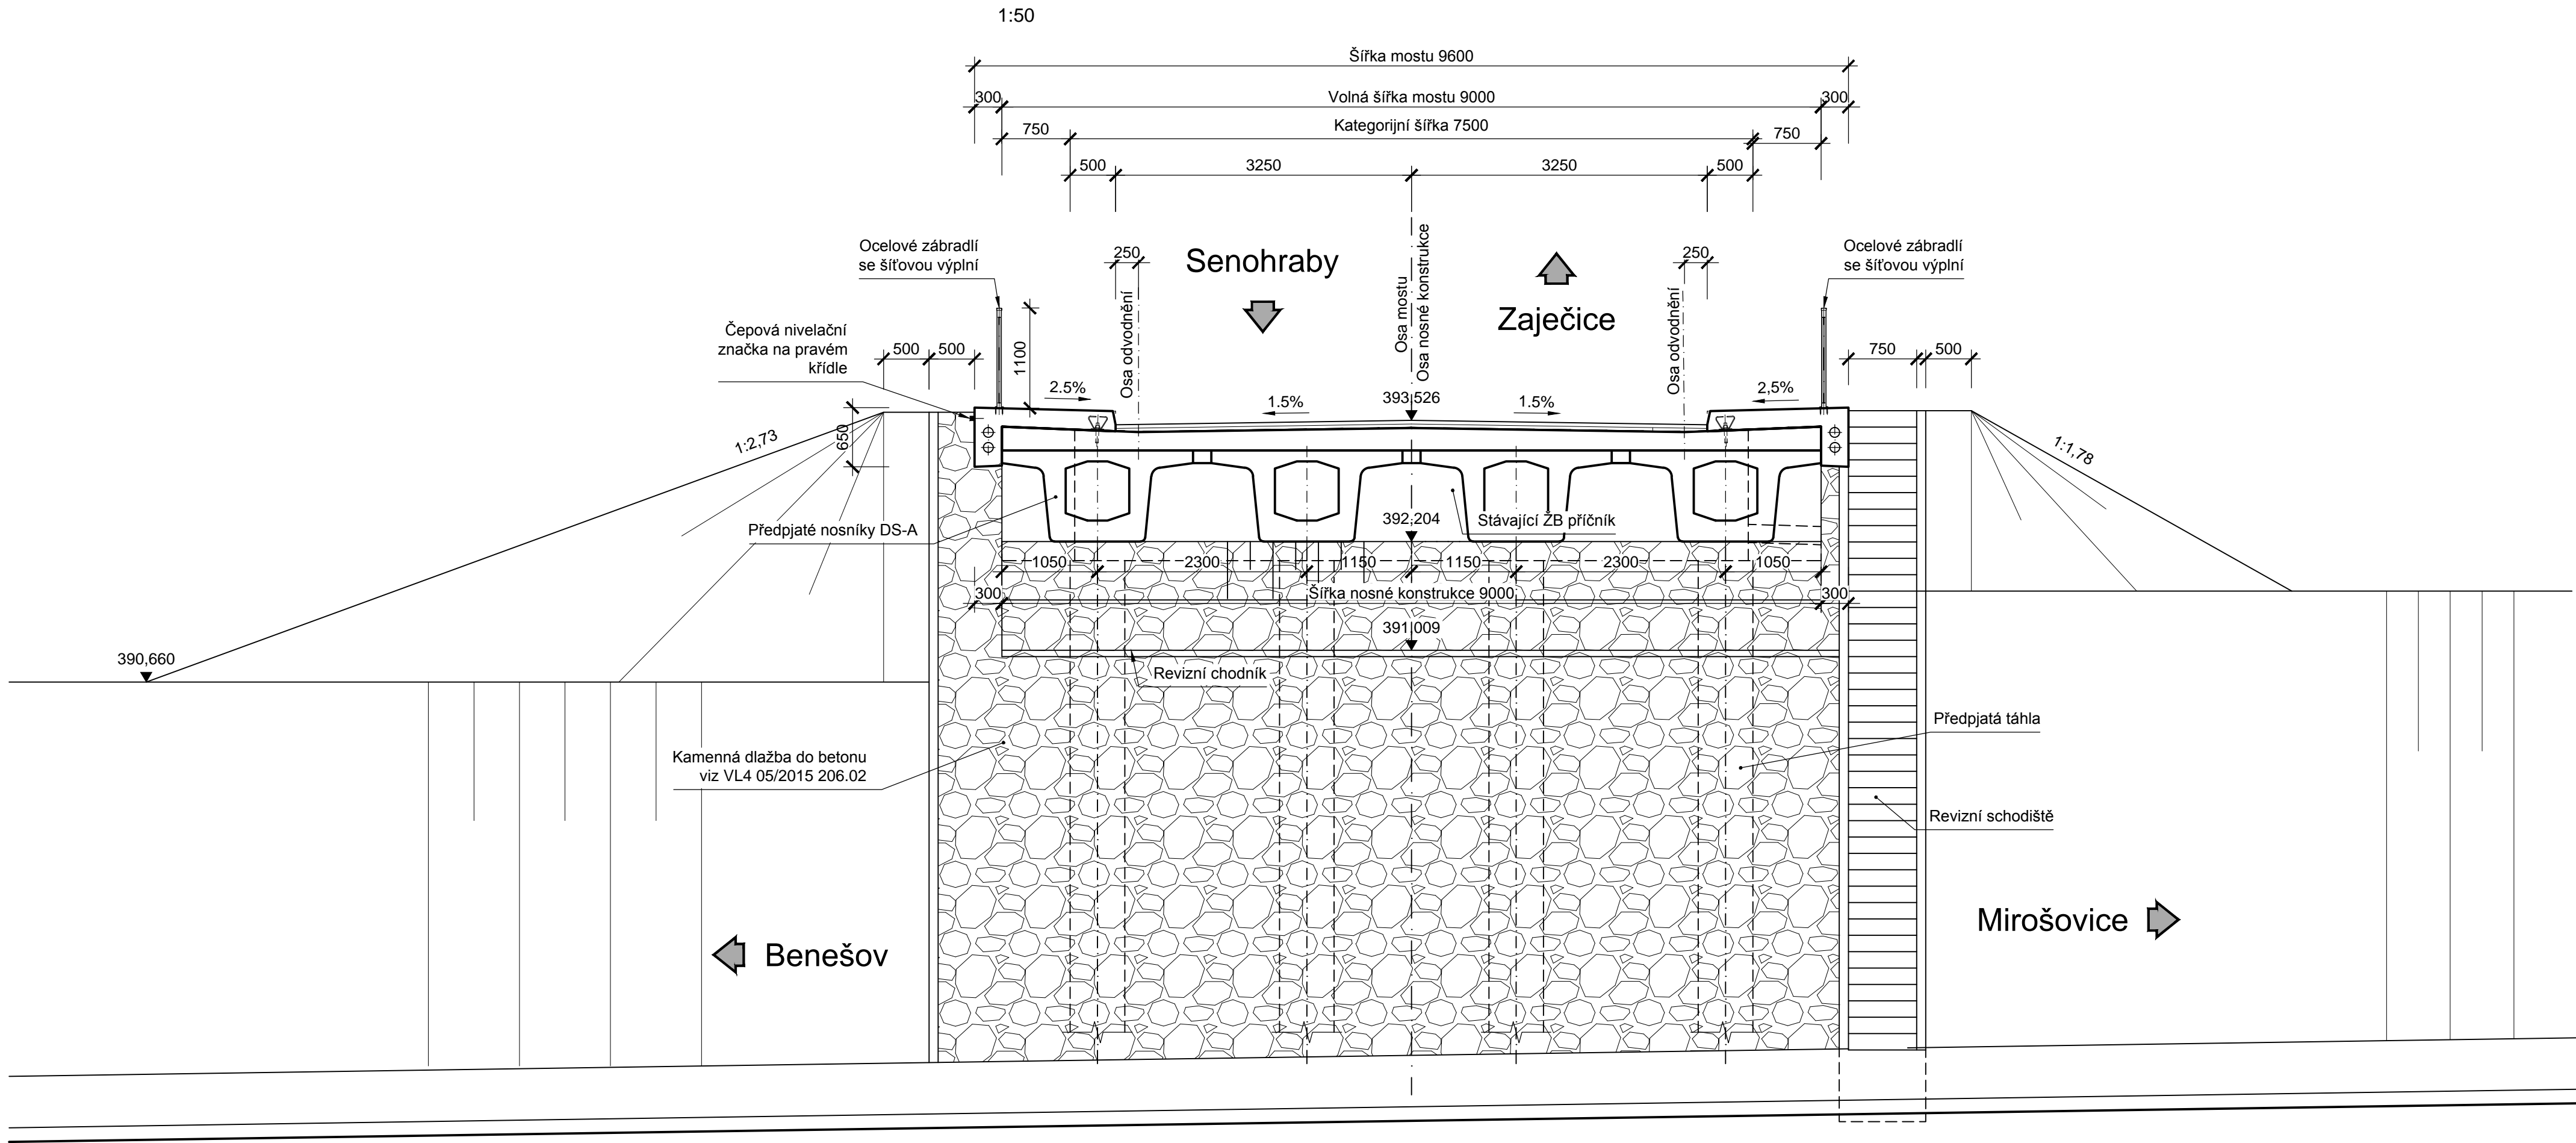

- POZNÁMKA:
1. Rozměry nepřístupných částí konstrukce jsou odhadnuty.
 2. Poloha inženýrských sítí viz půdorys.
 3. Stávající zděný objekt neznámého správce vedle opěry O4 bude před stavbou vytyčen a ochráněn tak, aby při stavbě nedošlo k jeho poškození.
 4. Na římse pravého křídla opěry O1 se nachází čepová nivelační značka označení Jac 11.1.
 5. V osách předpjatých nosníků DS-A budou ve vzdálenosti cca 0.3 m od vzpěr ve vnitřním poli provedeny odvětrávací/odvodňovací otvory Ø 50 mm. Před vrtáním otvorů bude prověřena poloha předpínací výtzuže - nesmí dojít k jejímu poškození.
 6. Stávající odvětrávací/odvodňovací otvory předpjatých nosníků u opěr O1 a O4 budou pročištěny a obnoveny.

Pohled na příčník O4 - pohled ve směru staničení

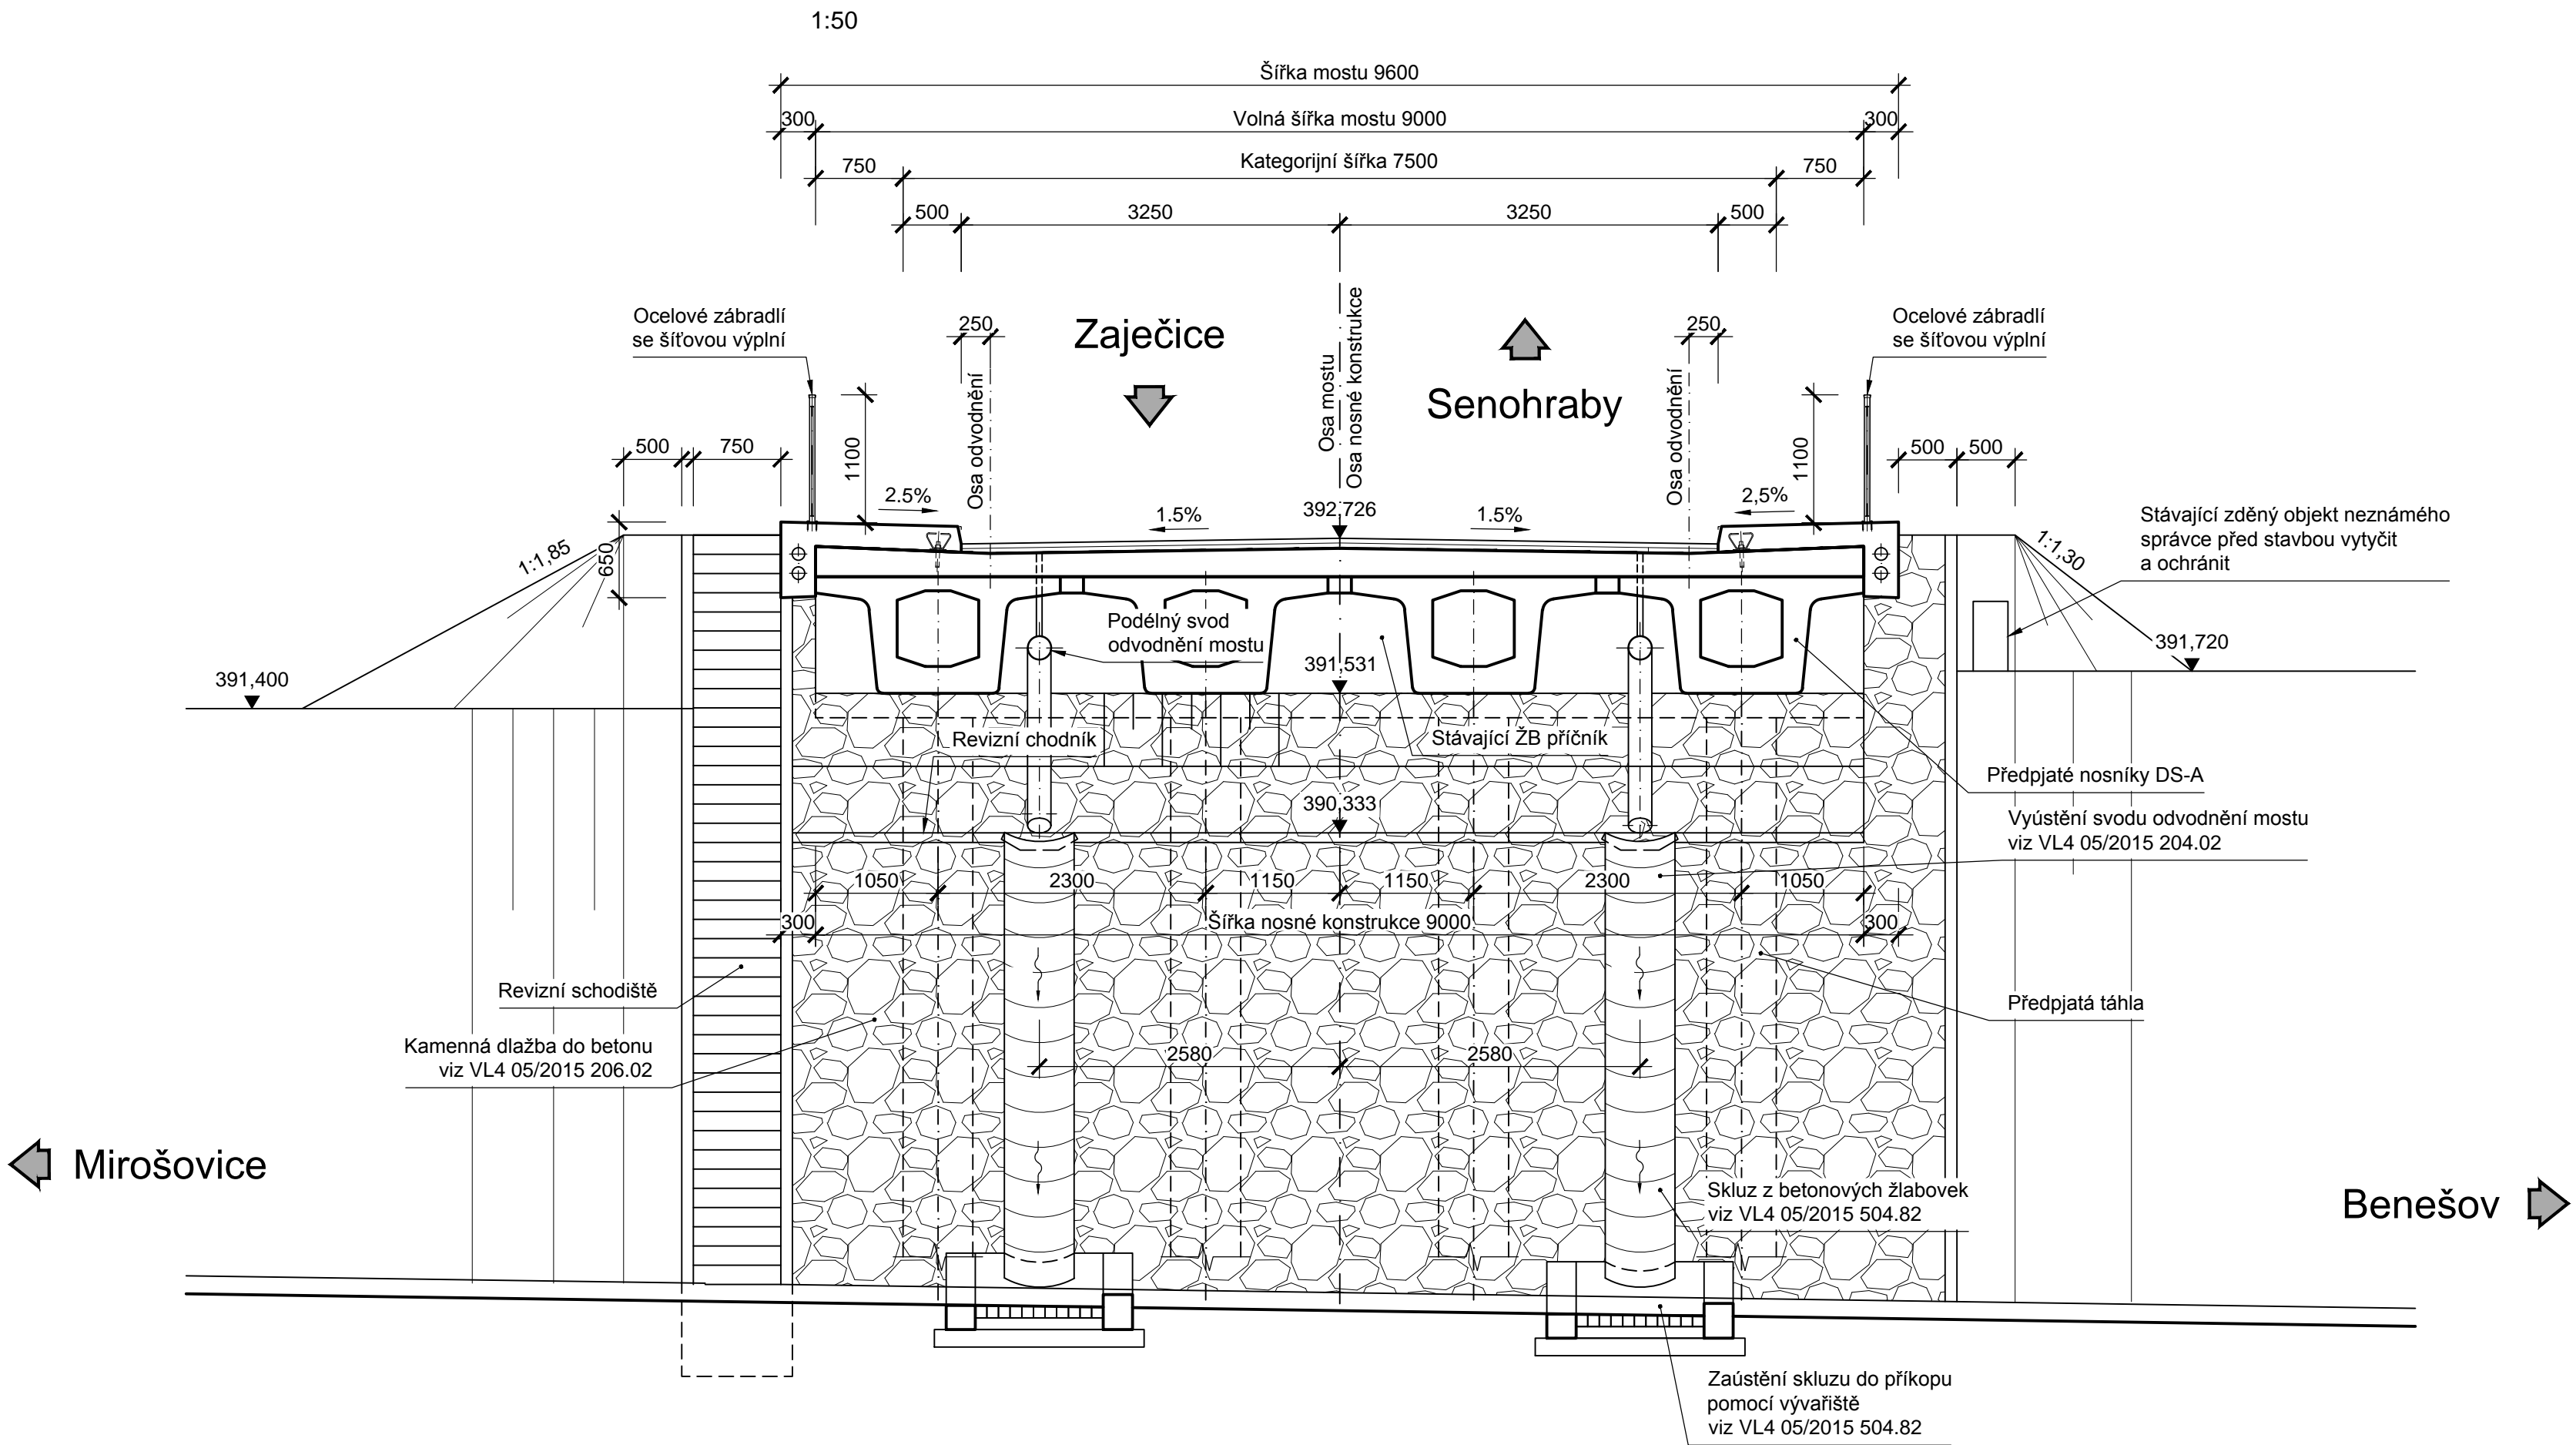

PDPS SO 201

Souřadný systém JTSK; výškový systém Bpv

Přehled revizí přílohy					
O2					
O1					
00					
Rev.	Datum	Vypr.	Popis obsahu revize	Kontr.	Schv.
Objednatel			Razítko		
<div><div></div><div>Středočeský kraj</div></div>			Středočeský kraj Krajský úřad Zborovská 11 150 21 Praha 5 www.kr-stredocesky.cz		
Projektant			Kontroloval		
<div><div>M</div><div>M</div><div>MOTT MACDONALD</div></div>			Datum Podpis		
			Mott MacDonald CZ, spol. s r.o. Národní 984/15 110 00 Praha 1 Česká Republika T +420 221 412 800 F +420 221 412 810 W http://www.mottmac.com/czech-republic		
Kraj: Středočeský Obec: Senohraby Katastrální území: Senohraby					
Akce					
III/6031 Senohraby, rekonstrukce mostu ev. č. 6031-4-PD					
Část dokumentace					
C.2 Mostní objekty					
SO/PS					
SO 201					
Oprava mostu ev. č. 6031-4					
Projektant	Ing. M. Petřík		Hlav. inž. proj.	Ing. P. Nehasil	
Vypracoval	Jan Ondok		Schválil	Ing. P. Nehasil	
Kontrola	Ing. M. Drahorád, Ph.D.				
Název přílohy				Měřítko	Č. kopie
Pohled na koncový příčník O1 a O4				1:50	
Stupeň dok.	Číslo zakázky	Číslo části	Číslo přílohy	Revize	
PDPS	379843BR02	C.2	008	00	