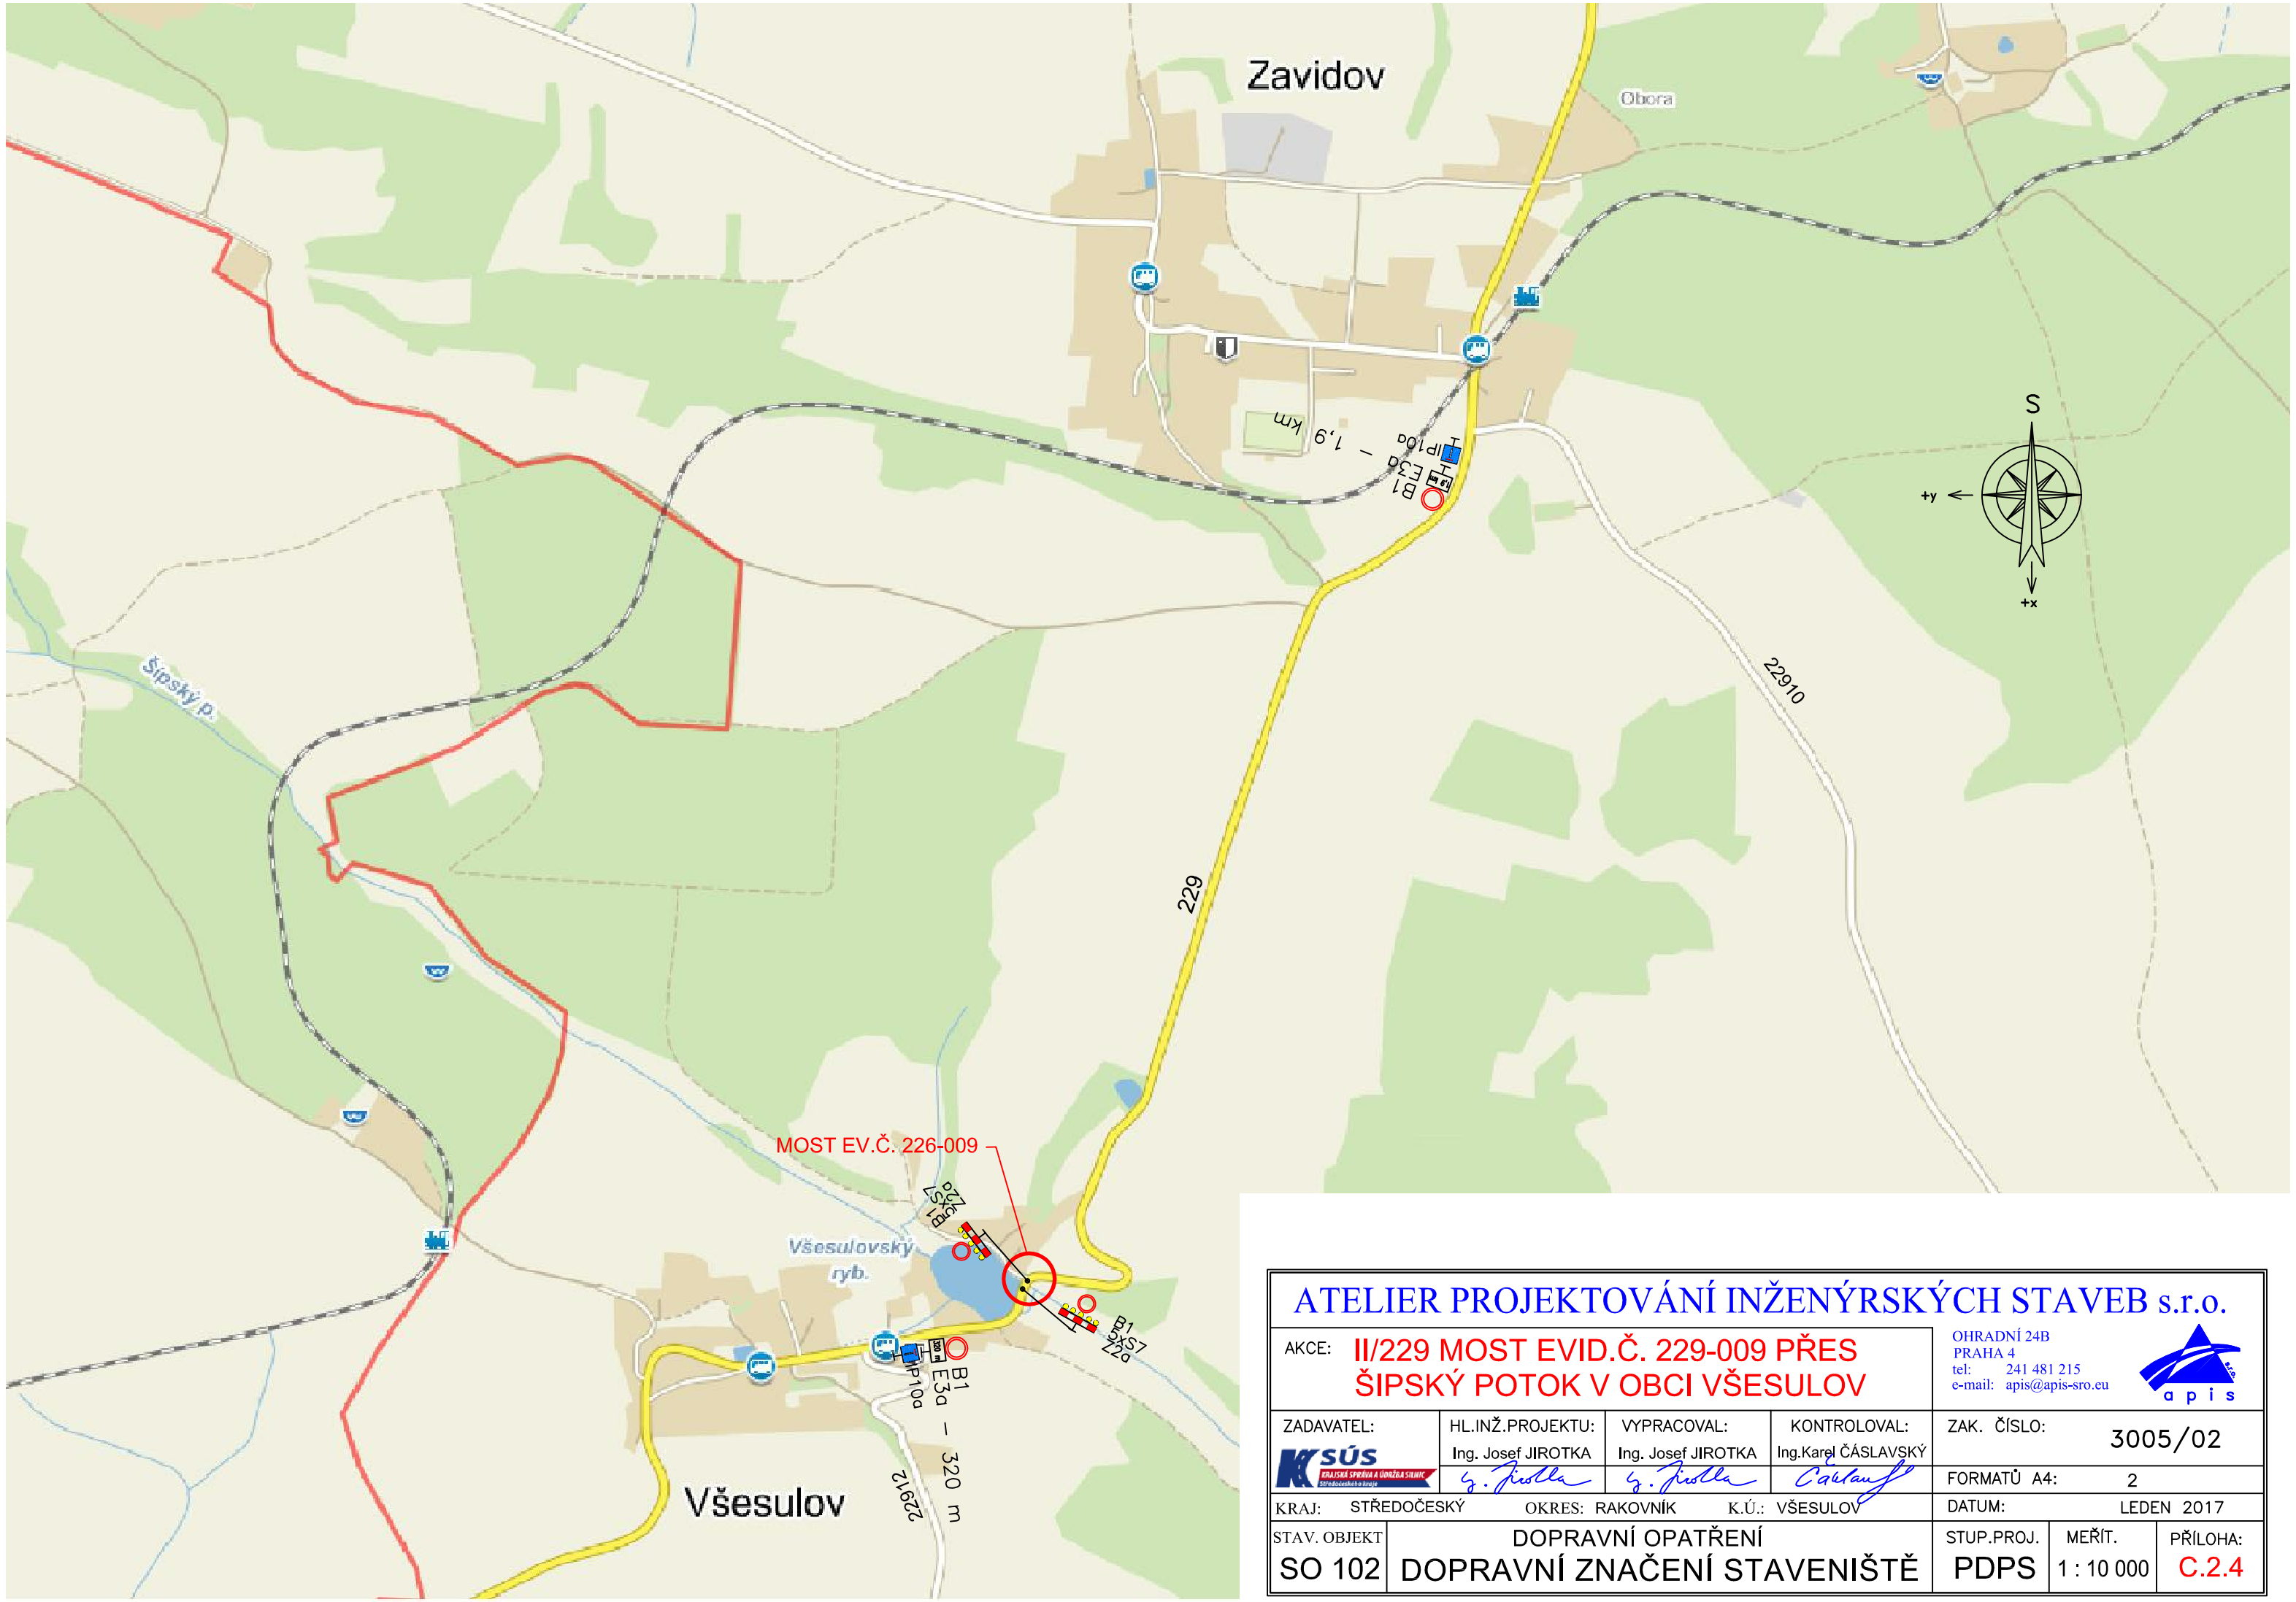

ATELIER PROJEKTOVÁNÍ INŽENÝRSKÝCH STAVEB s.r.o.

OHRADNÍ 24B
PRAHA 4
tel: 241 481 215
e-mail: apis@apis-sro.eu

AKCE: II/229 MOST EVID.Č. 229-009 PŘES ŠIPSKÝ POTOK V OBCI VŠESULOV

ZADAVATEL:	HL.INŽ.PROJEKTU:	VYPRACOVAL:	KONTROLOVAL:	ZAK. ČÍSLO: 3005/02
KSÚS Středočeského kraje	Ing. Josef JIROTKA	Ing. Josef JIROTKA	Ing.Karel ČÁSLAVSKÝ	FORMATŮ A4: 2
KRAJ: STŘEDOČESKÝ	OKRES: RAKOVNÍK	K.Ú.: VŠESULOV		DATUM: LEDEN 2017

STAV. OBJEKT		STUP.PROJ.	MEŘÍT.	PŘÍLOHA:
SO 102	DOPRAVNÍ OPATŘENÍ DOPRAVNÍ ZNAČENÍ STAVENIŠTĚ	PDPS	1 : 10 000	C.2.4