


PROVIZORNÍ LÁVKA

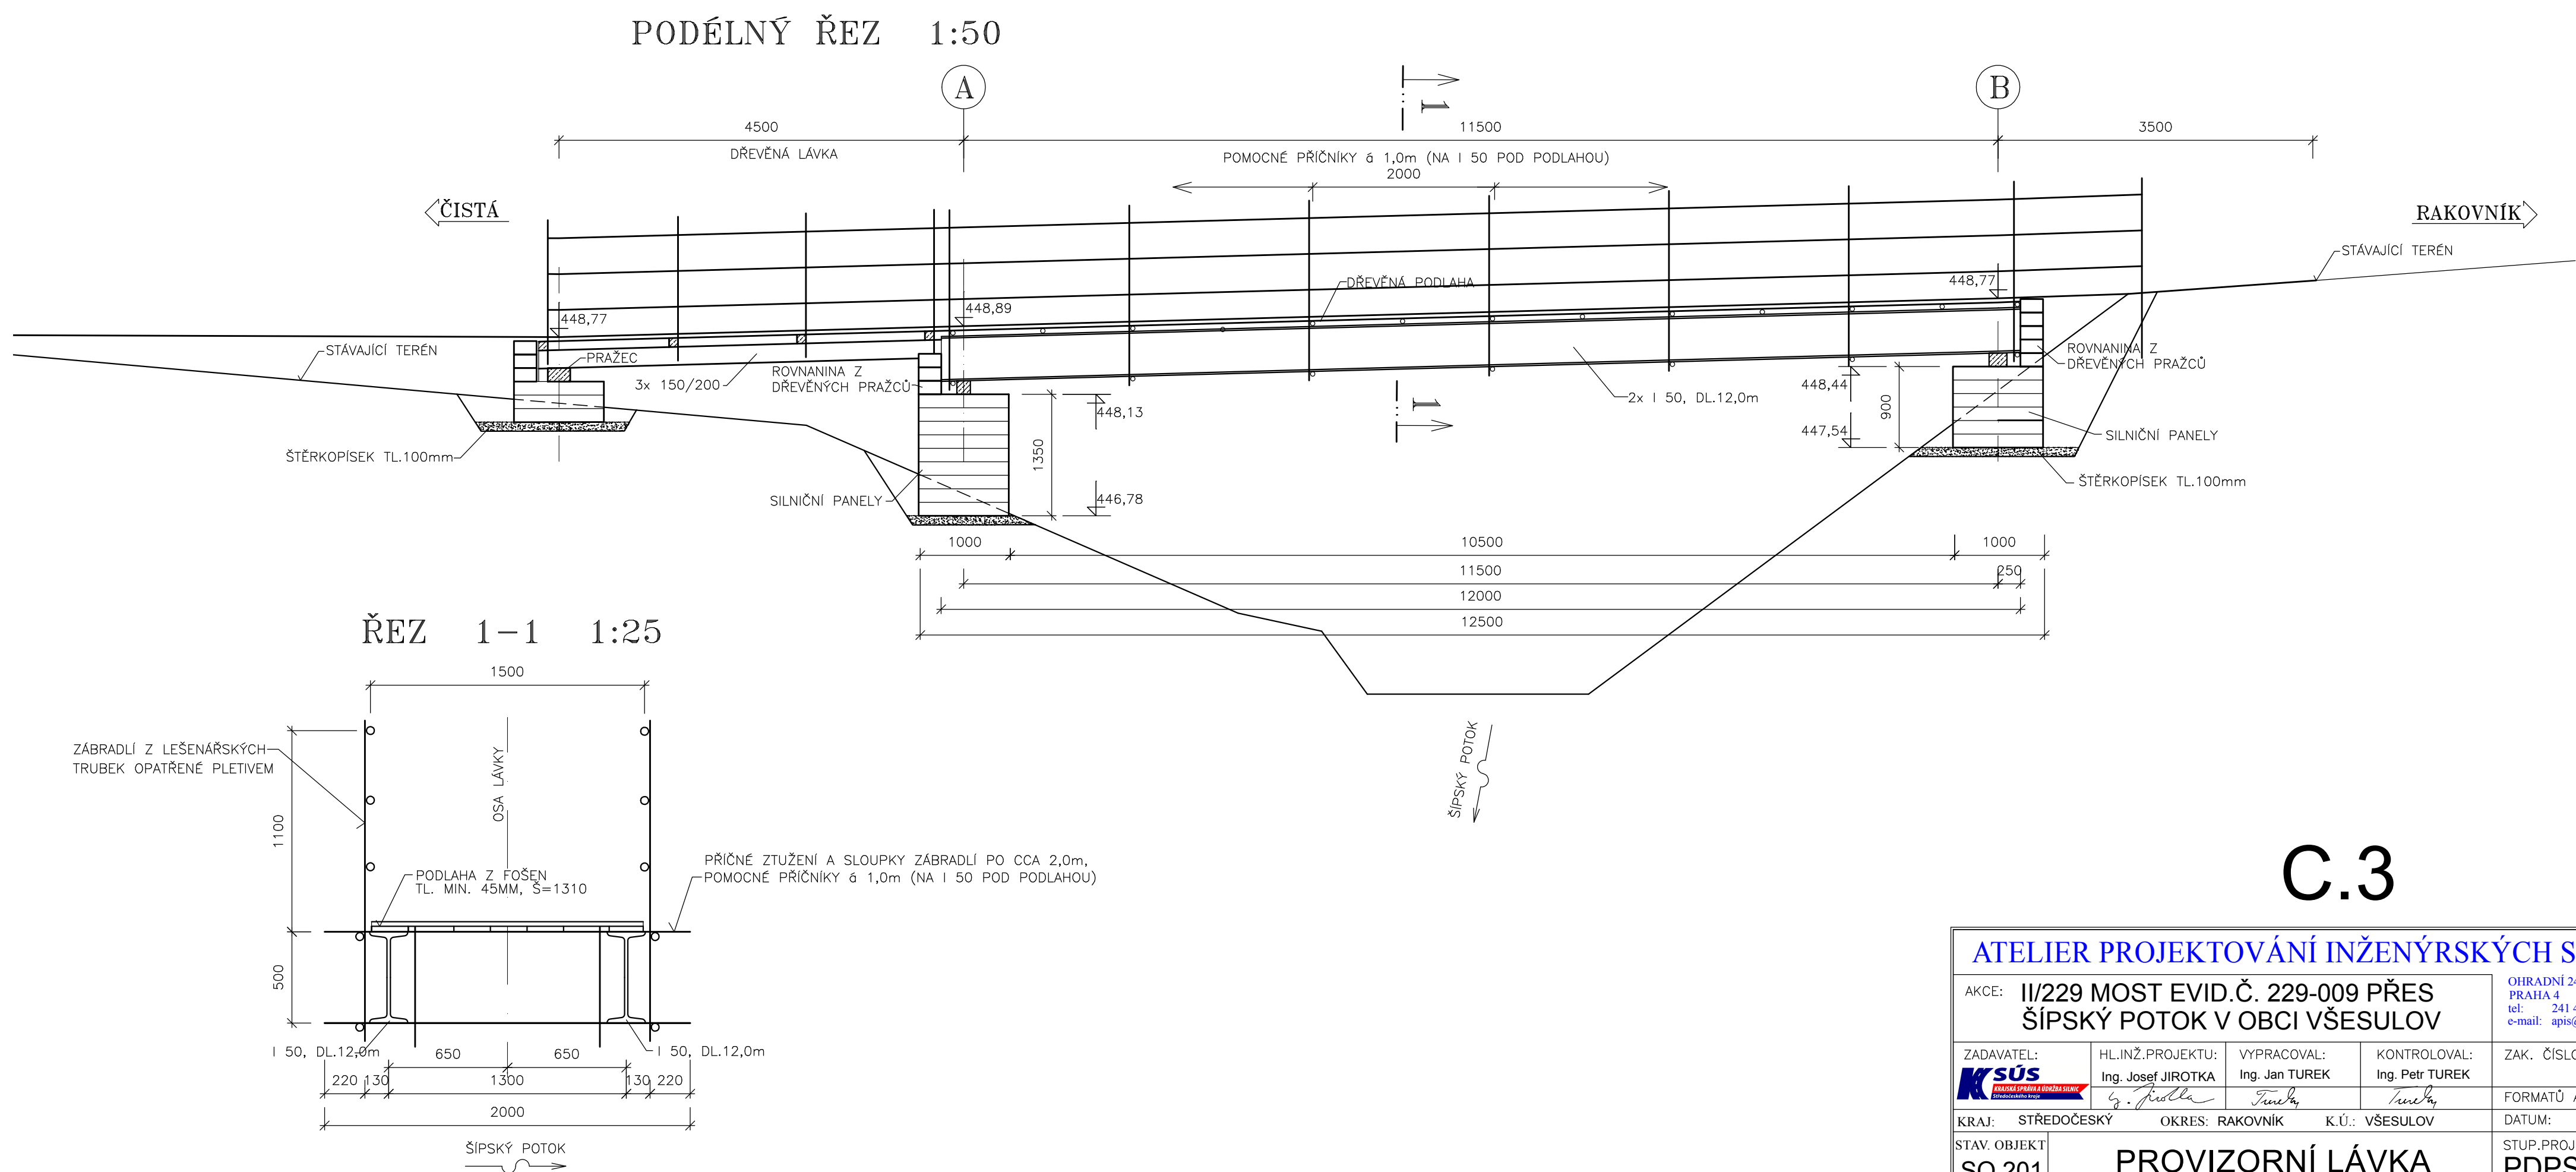

C.3

ATELIER PROJEKTOVÁNÍ INŽENÝRSKÝCH STAVEB s.r.o.					
AKCE: II/229 MOST EVID.Č. 229-009 PŘES ŠÍPSKÝ POTOK V OBCI VŠESULOV			OHRADNÍ 24B PRAHA 4 tel.: 241 481 215 e-mail: apis@apis-sro.eu		
ZADAVATEL: KSÚS	HL.INŽ.PROJEKTU: Ing. Josef JIROTKA	VYPRACOVAL: Ing. Jan TUREK	KONTROLOVAL: Ing. Petr TUREK	ZAK. ČÍSLO: 3005/02	
KRAJ: STŘEDOČESKÝ OKRES: RAKOVNÍK K.Ú.: VŠESULOV			DATUM: LEDEN 2017	FORMATŮ A4: 3	
STAV.OBJEKT SO 201	PROVIZORNÍ LÁVKA		STUP.PROJ. PDPS	MÉRIT. 1:100	PŘÍLOHA: C.3.14