


VYTYČENÍ MOSTU 1:100

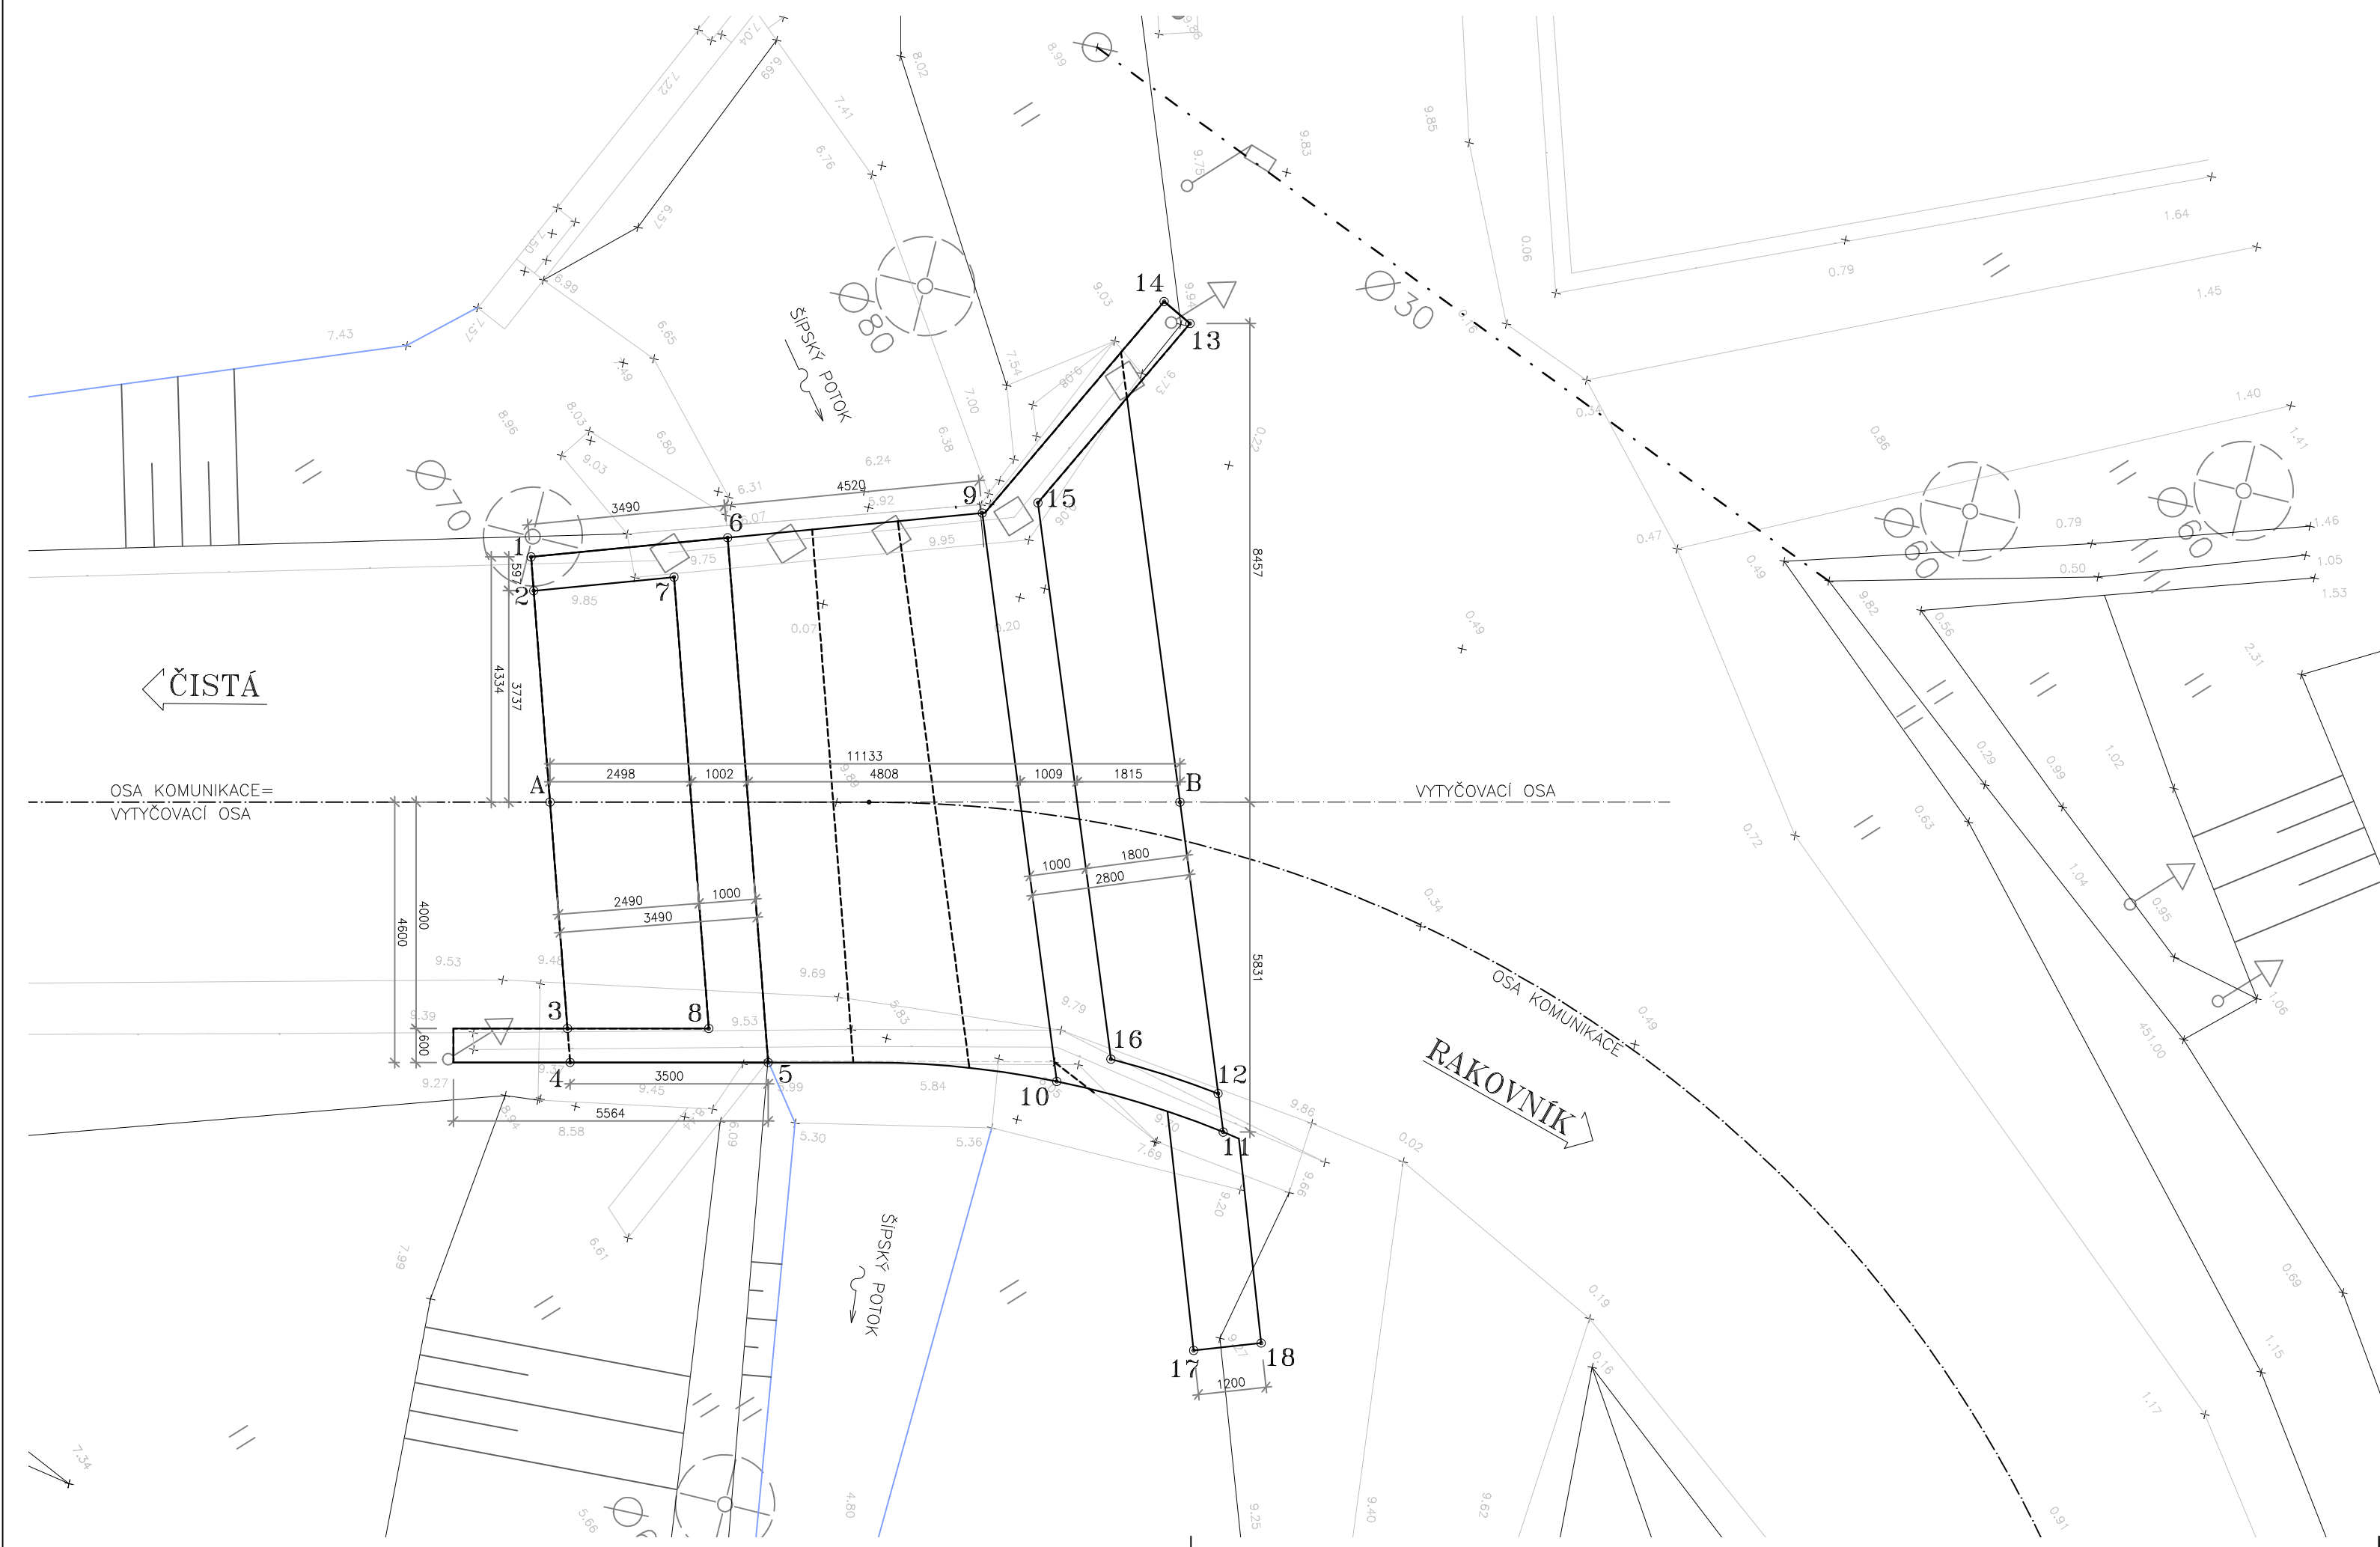

SEZNAM SOUŘADNIC

č.b.	1.	2.
A	800 542,048	1 039 993,549
B	800 536,124	1 039 984,123

č.b.	1.	2.
1	800 545,895	1 039 991,526
2	800 545,364	1 039 991,805
3	800 538,497	1 039 995,416
4	800 537,964	1 039 995,696
5	800 536,102	1 039 992,733
6	800 544,333	1 039 988,405
7	800 544,249	1 039 989,578
8	800 537,168	1 039 993,302
9	800 542,310	1 039 984,363
10	800 533,103	1 039 988,593
11	800 530,781	1 039 986,579
12	800 531,405	1 039 986,292
13	800 543,190	1 039 979,473
14	800 543,762	1 039 979,654
15	800 541,938	1 039 983,433
16	800 532,928	1 039 987,573
17	800 527,791	1 039 989,074
18	800 527,267	1 039 987,995

UPOZORNĚNÍ:
Zákresy podzemních zařízení (střtí) neslouží jako výhledové výkresy. Před zahájením stavebních prací je nutné zajistit jejich vytyčení a označení podle platných předpisů.

C.3

ATELIER PROJEKTOVÁNÍ INŽENÝRSKÝCH STAVEB s.r.o.

AKCE: II/229 MOST EVID.Č. 229-009 PŘES ŠÍPSKÝ POTOK V OBCI VŠESULOV

ZADAVATEL: HLINÍŽ.PROJEKTU: VYPRACOVAL: KONTROLOVAL: ZAK. ČÍSLO: 3005/02

Ing. Josef JIROTKA Ing. Jan TUREK Ing. Petr TUREK

FORMATŮ A4: 3

KRAJ: STŘEDOČESKÝ OKRES: RAKOVNÍK K.Ú.: VŠESULOV DATUM: LEDEN 2017

STAV. OBJEKT: SO 201 VYTYČENÍ MOSTU STUP.PROJ. PDPS MÉRIT. 1:100 PŘÍLOHA: C.3.8

OHRADNÍ 24B PRAHA 4 tel: 241 481 215 e-mail: apis@apis-sro.eu