


PODÉLNÝ ŘEZ 1:50

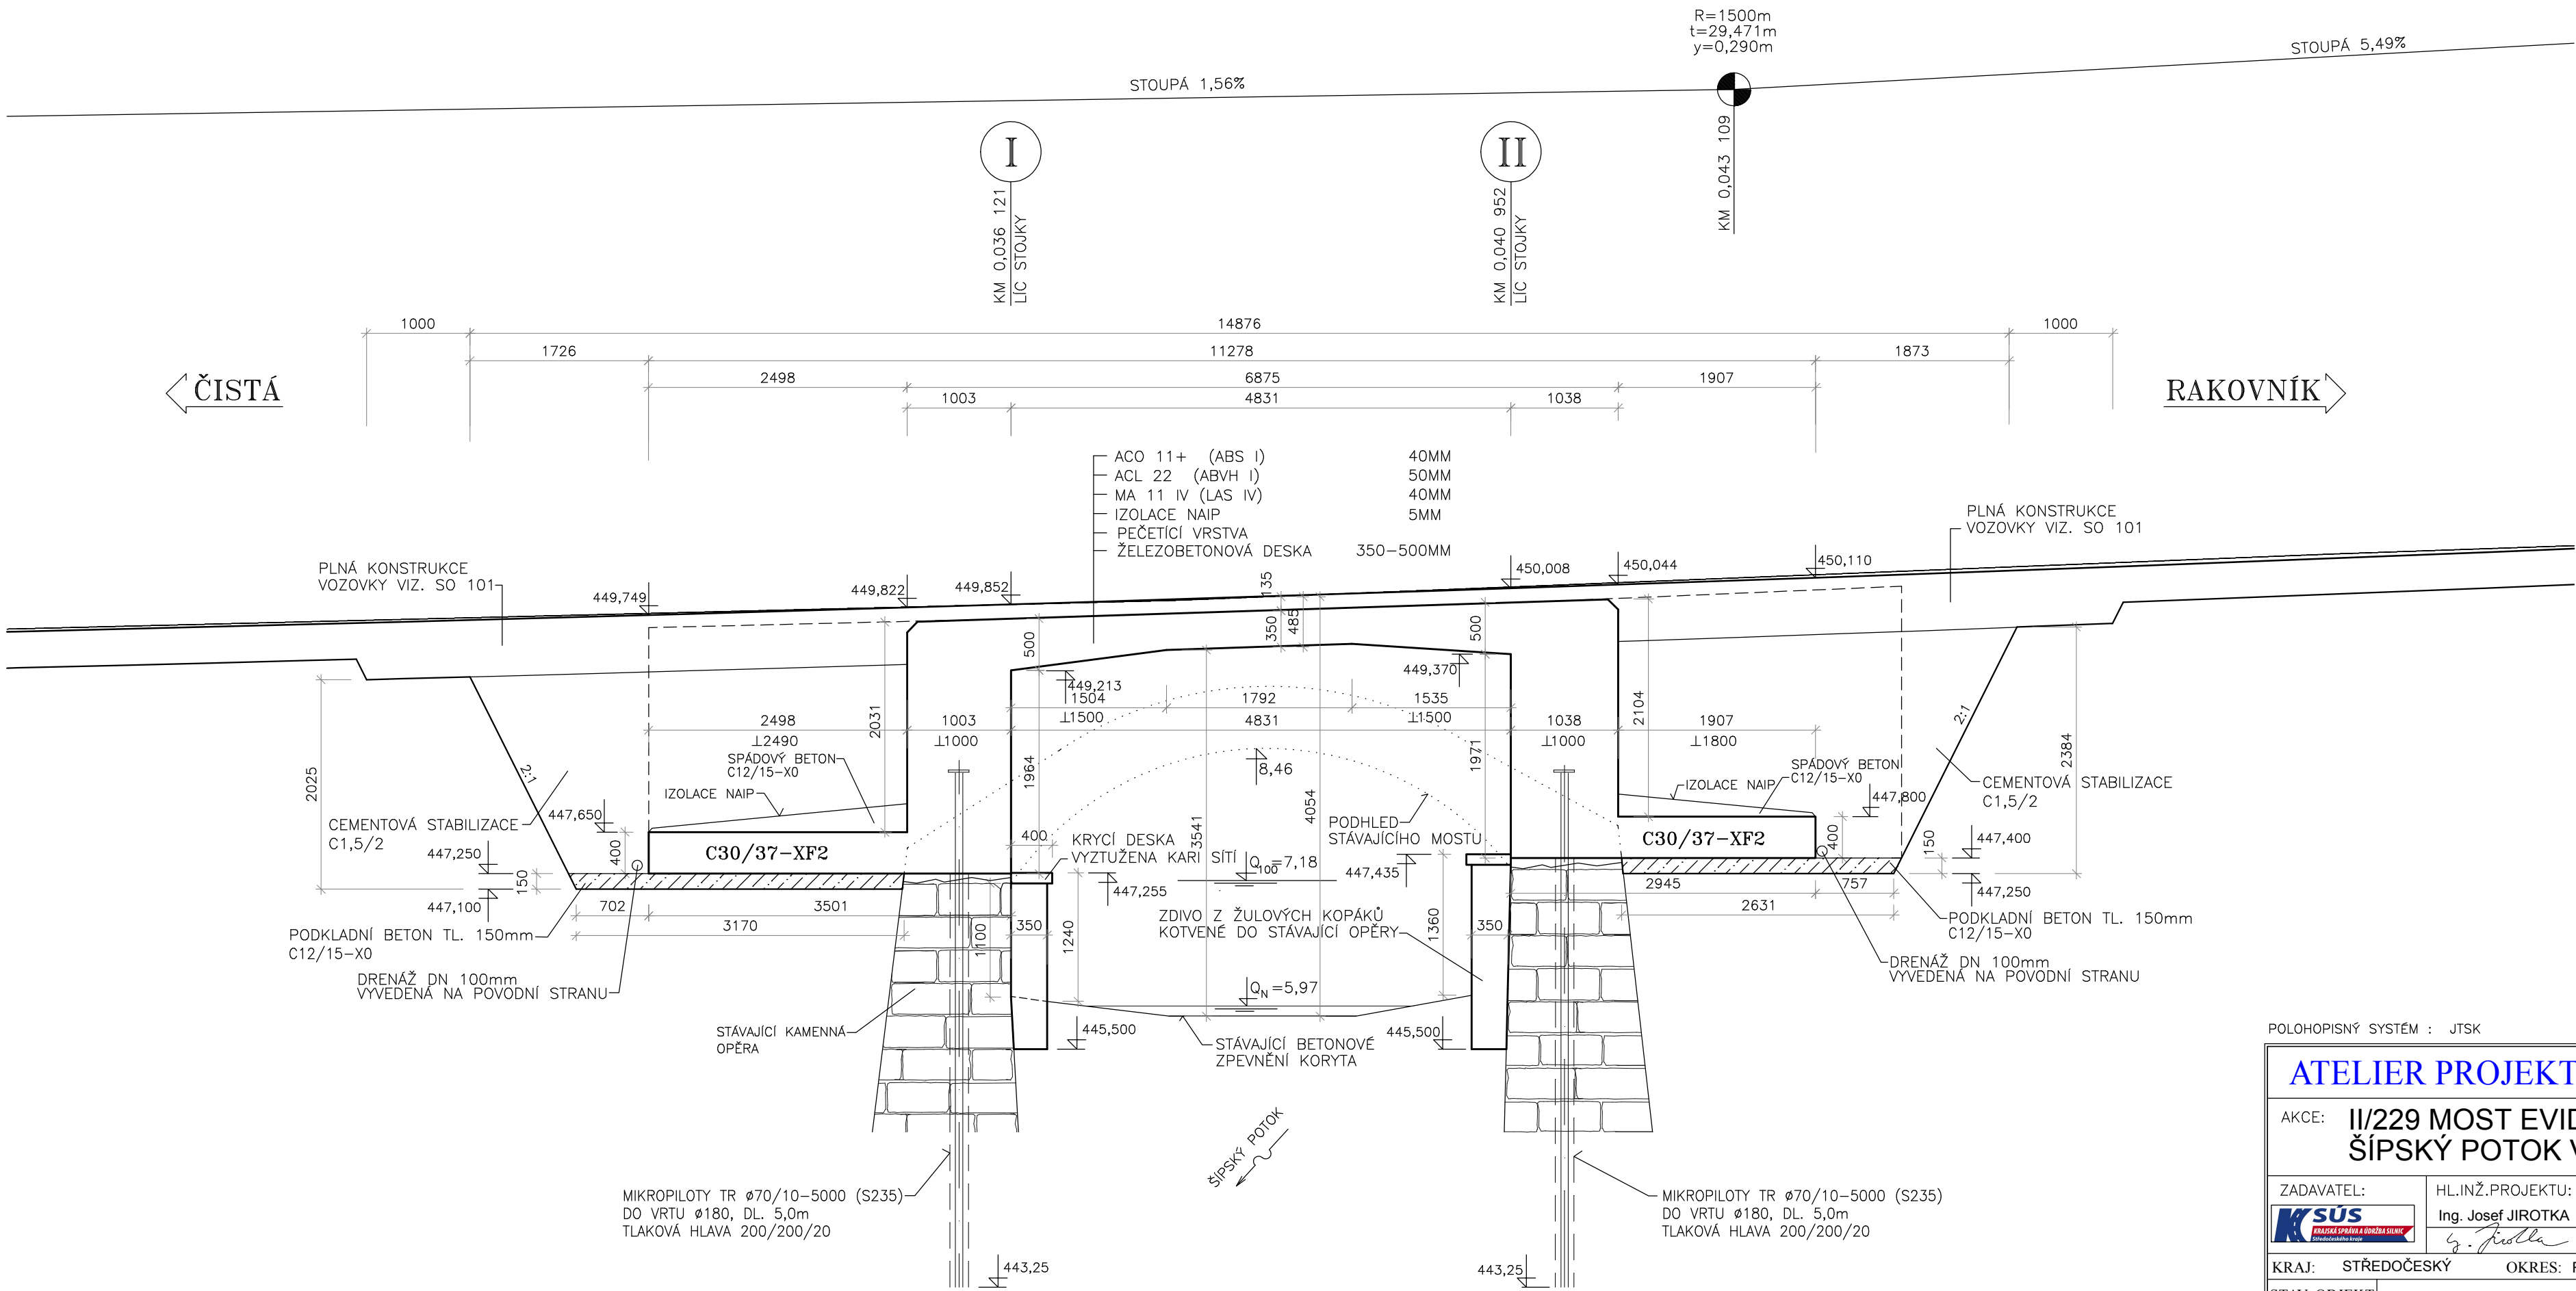

C.3

POLOHOPISNÝ SYSTÉM : JTSK			VÝŠKOVÝ SYSTÉM : BALT PO VYROVNÁNÍ		
ATELIER PROJEKTOVÁNÍ INŽENÝRSKÝCH STAVEB s.r.o.					
AKCE: II/229 MOST EVID.Č. 229-009 PŘES ŠÍPSKÝ POTOK V OBCI VŠESULOV			OHRADNÍ 24B PRAHA 4 tel : 241 481 215 e-mail: apis@apis-stro.eu		
ZADAVATEL:	HLINÍŽ.PROJEKTU:	VYPRACOVAL:	KONTROLOVAL:	ZAK. ČÍSLO:	3005/02
	Ing. Josef JIROTKA <i>J. Jirotk</i>	Ing. Jan TUREK <i>J. Turk</i>	Ing. Petr TUREK <i>P. Turk</i>	FORMATU A4:	3
KRAJ: STŘEDOČESKÝ	OKRES: RAKOVNÍK	K.Ú.: VŠESULOV	DATUM:	LEDEN 2017	
STAV. OBJEKT	PODÉLNÝ ŘEZ			STUP.PROJ.	PŘÍLOHA:
SO 201				PDPS	C.3.3
				MÉRIT.	1:50