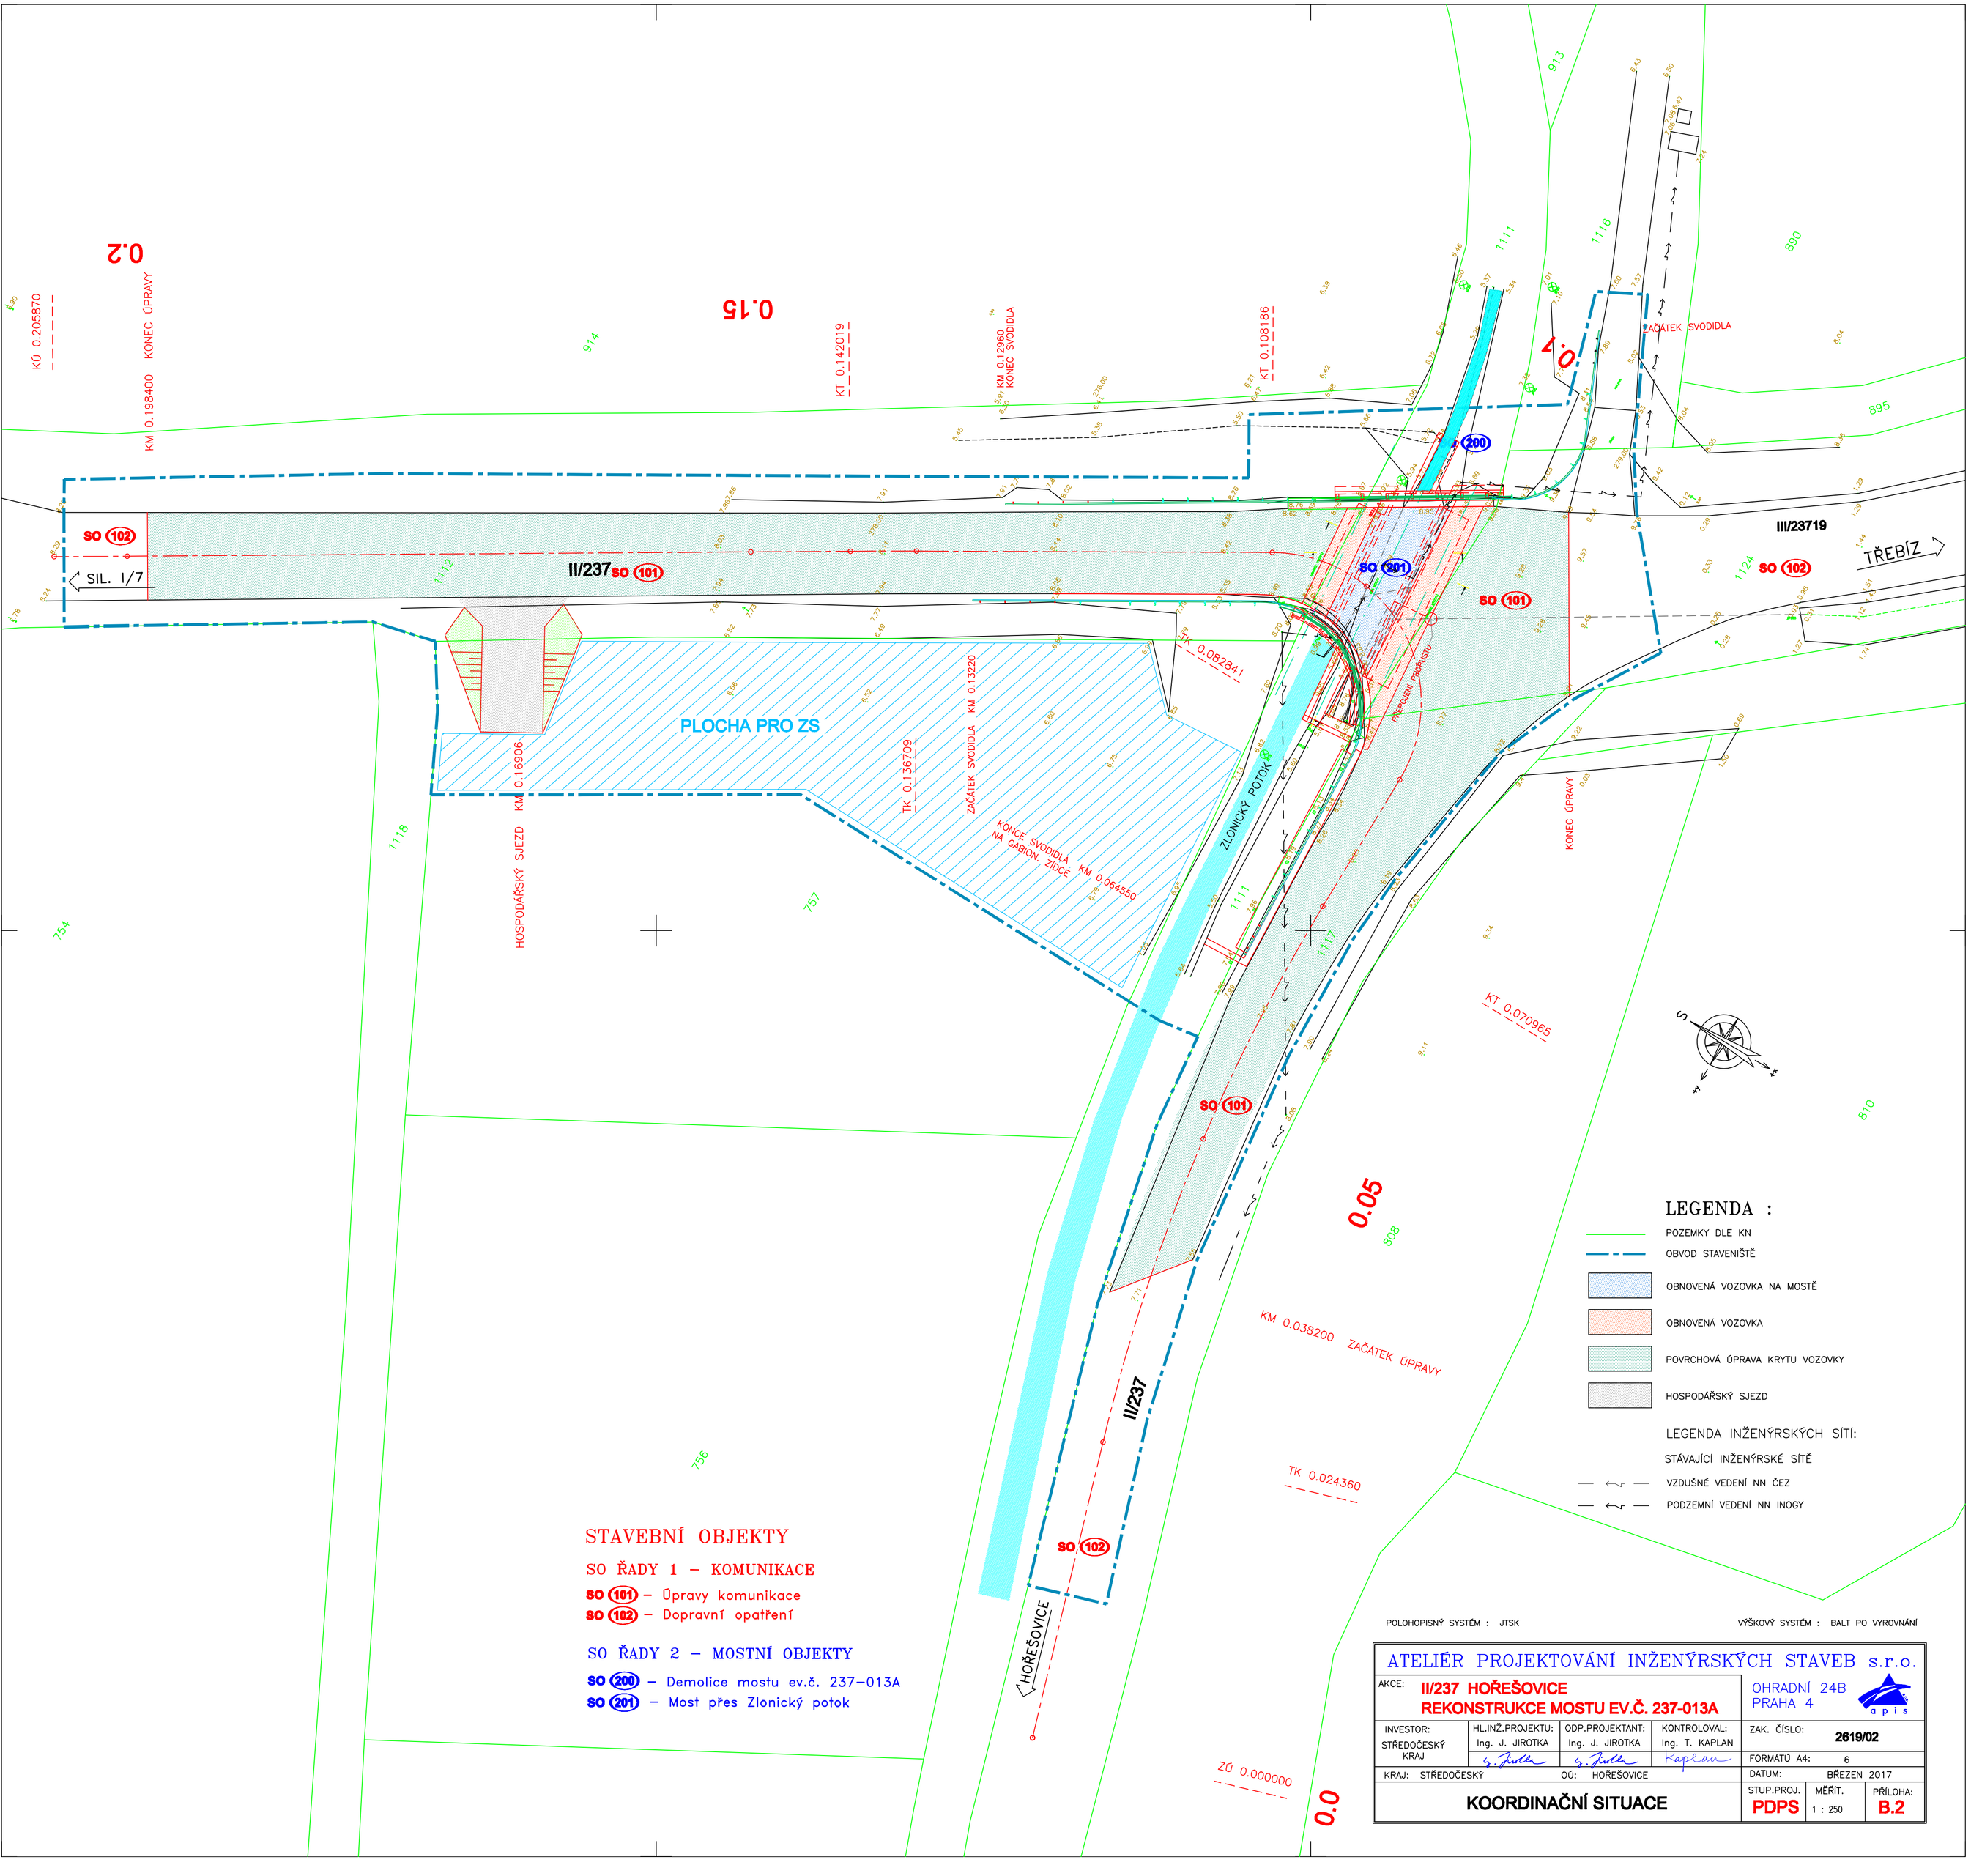

STAVEBNÍ OBJEKTY

SO ŘADY 1 – KOMUNIKACE

- SO 101 – Úpravy komunikace
- SO 102 – Dopravní opatření

SO ŘADY 2 – MOSTNÍ OBJEKTY

- SO 200 – Demolice mostu ev.č. 237-013A
- SO 201 – Most přes Zlonický potok

LEGENDA :

- POZEMKY DLE KN
- OBVOD STAVENIŠTĚ
- OBNOVENÁ VOZOVKA NA MOSTĚ
- OBNOVENÁ VOZOVKA
- POVRCHOVÁ ÚPRAVA KRYTU VOZOVKY
- HOSPODÁŘSKÝ SJEZD

LEGENDA INŽENÝRSKÝCH SÍTÍ:

STÁVAJÍCÍ INŽENÝRSKÉ SÍTĚ

- VZDUŠNÉ VEDENÍ NN ČEZ
- PODZEMNÍ VEDENÍ NN INOGY

POLOHOPISNÝ SYSTÉM : JTSK

VÝŠKOVÝ SYSTÉM : BALT PO VYROVNÁNÍ

ATELIÉR PROJEKTOVÁNÍ INŽENÝRSKÝCH STAVEB s.r.o.
OHRADNÍ 24B
PRAHA 4

AKCE: **II/237 HOŘEŠOVICE**
REKONSTRUKCE MOSTU EV.Č. 237-013A

INVESTOR:	HL.INŽ.PROJEKTU:	ODP.PROJEKTANT:	KONTROLOVAL:	ZAK. ČÍSLO:
STŘEDOČESKÝ KRAJ	Ing. J. JIROTKA	Ing. J. JIROTKA	Ing. T. KAPLAN	2619/02
				FORMÁTŮ A4: 6
KRAJ: STŘEDOČESKÝ	OÚ: HOŘEŠOVICE			DATUM: BŘEZEN 2017

KOORDINAČNÍ SITUACE

STUP.PROJ.	MĚŘÍT.	PŘÍLOHA:
PDPS	1 : 250	B.2