


VYTYČENÍ MOSTU 1:100

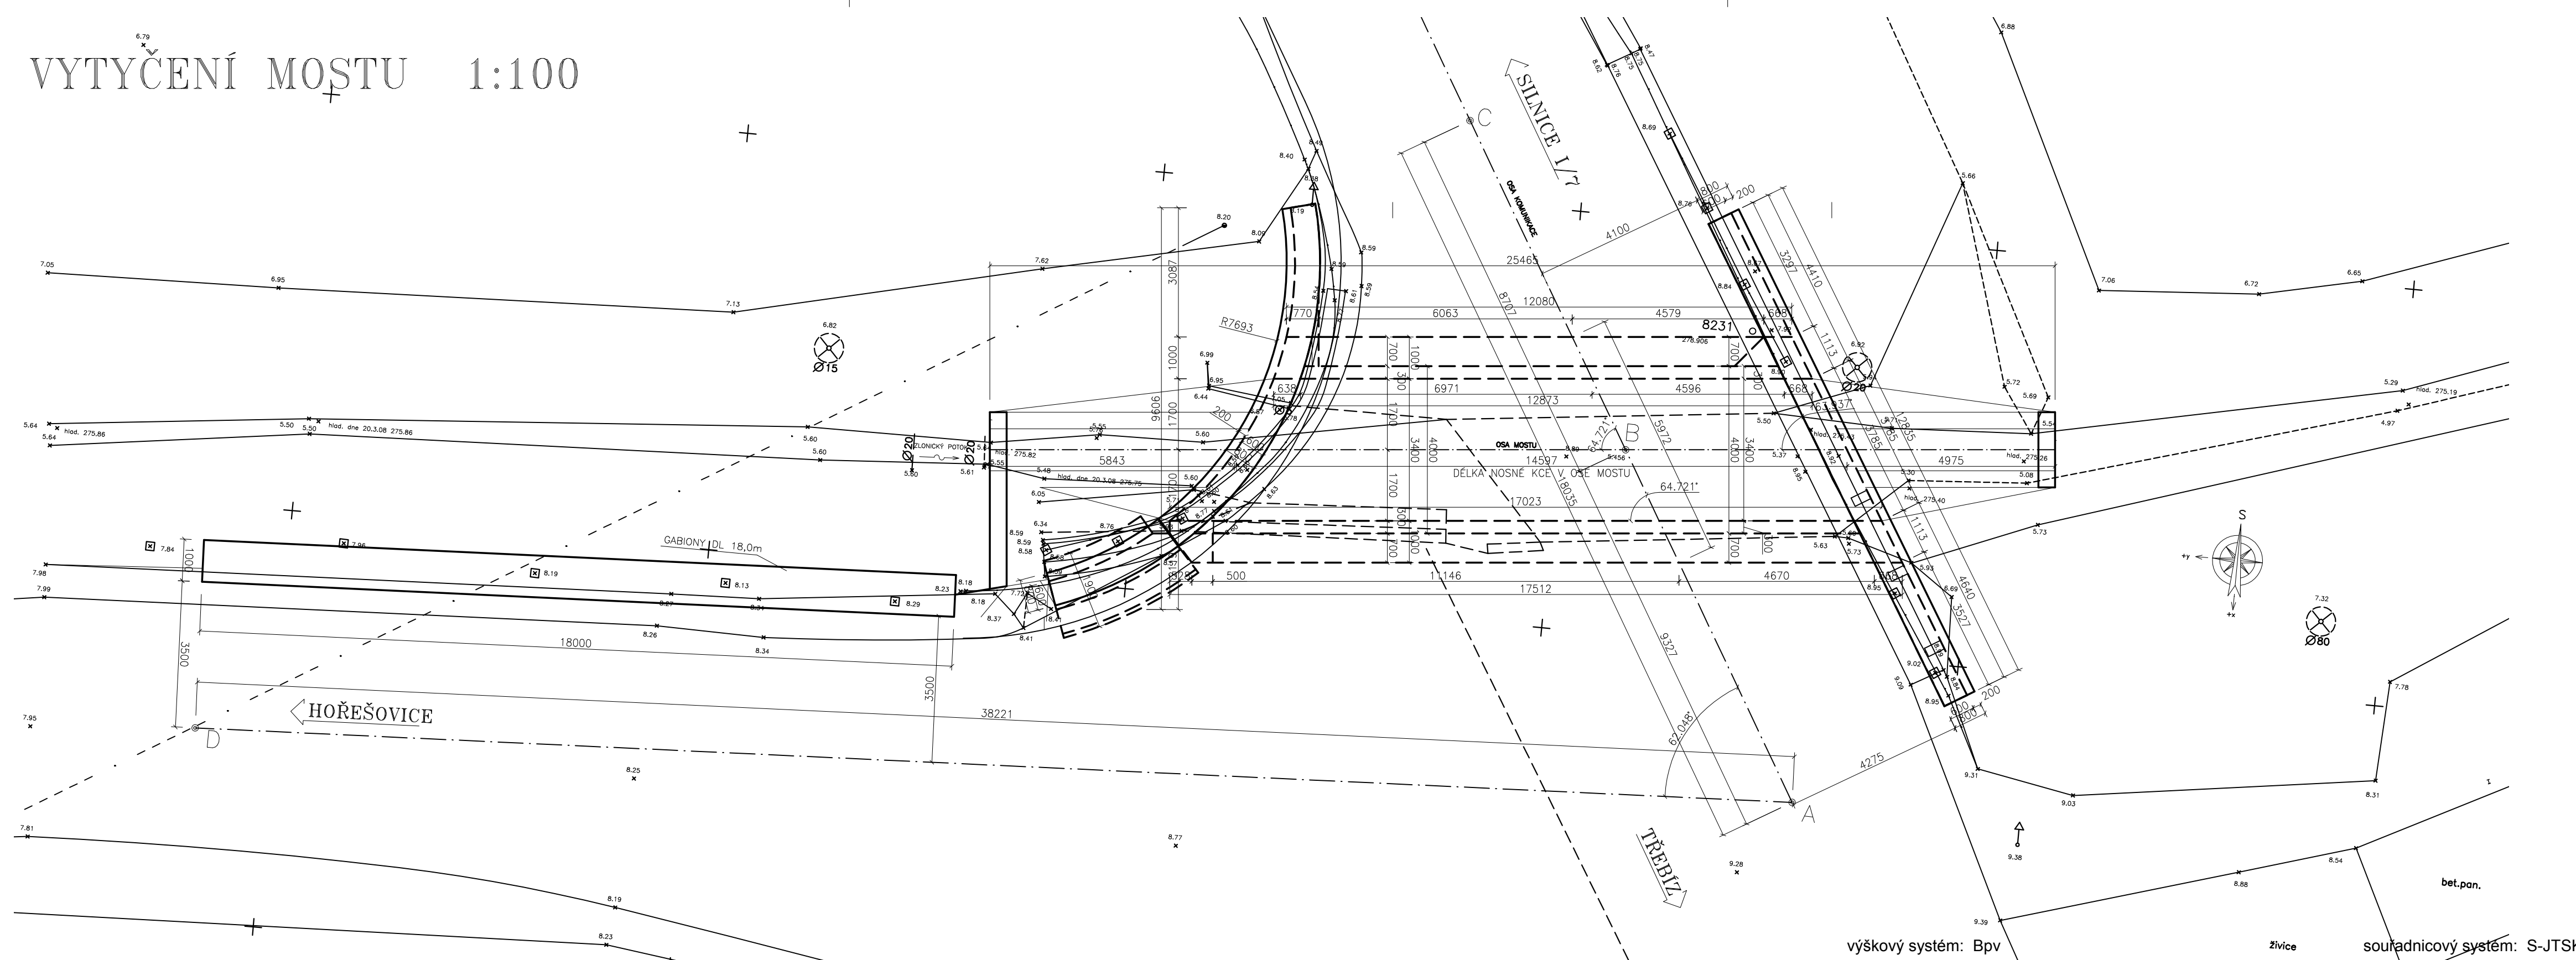

SEZNAM SOUŘADNIC

č.b.	Y	X
A	771 593,646	1 018 013,602
B	771 598,399	1 018 005,577
C	771 602,836	1 017 998,084
D	771 631,830	1 018 015,390

výškový systém: Bpv
Zlvice
soutadnicový systém: S-JTSK

ATELIÉR PROJEKTOVÁNÍ INŽENÝRSKÝCH STAVEB s.r.o.			
AKCE: II/237 HOŘEŠOVICE		OHRADNÍ 24B PRAHA 4	
REKONSTRUKCE MOSTU EV.Č. 237-013A			
INVESTOR: STŘEDOČESKÝ KRAJ	HLINZ.PROJEKTU: Ing. J. JIROTKA	ODP.PROJEKTANT: ING. TUREK	KONTROLOVAL: ING. KAPLAN
KRAJ: STŘEDOČESKÝ	OO: HOŘEŠOVICE	ZAK. ČÍSLO: 2619/08	
ČÍSLO OBJEKTU: SO 201	MOST PŘES ZLONICKÝ POTOK VYTYČENÍ MOSTU		FORMÁT A4: 3
		DATUM: BREZEN 2017	STUP.PROJ. MEŘIT. PŘÍLOHA: PDPS 1 : 100 C.4.5