


ŘEZ V OSE VODOTEČE 1:50

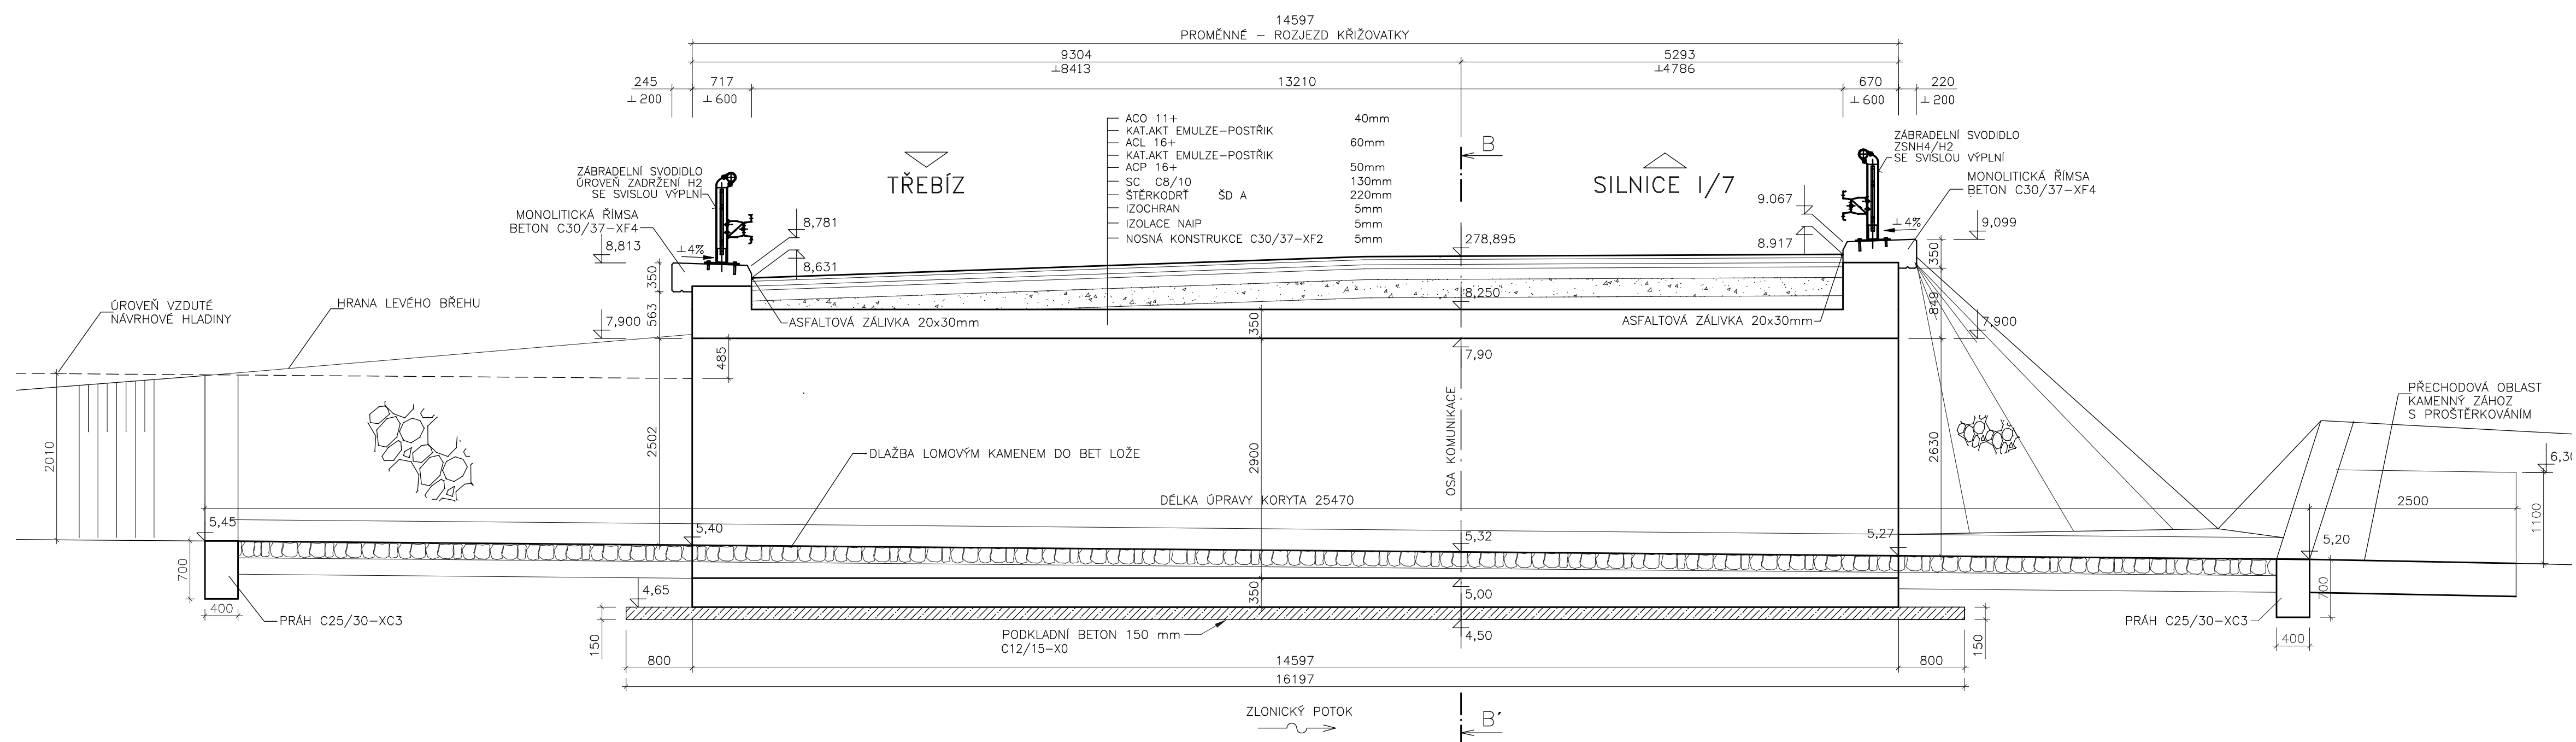

výškový systém: Bpv

souřadnicový systém: S-JTSK

ATELIÉR PROJEKTOVÁNÍ INŽENÝRSKÝCH STAVEB s.r.o.			
AKCE: III/237 HOŘEŠOVICE		OHRADNÍ 24B PRAHA 4	
REKONSTRUKCE MOSTU EV.Č. 237-013A		ZAK. ČÍSLO: 2619/02	
INVESTOR: STŘEDOČESKÝ KRAJ	HLIN. PROJEKTU: Ing. J. JIROTKA	ODP. PROJEKTANT: Ing. TUREK	KONTROLOVAL: Ing. KAPLAN
KRAJ: STŘEDOČESKÝ	OO: HOŘEŠOVICE	DATUM: BŘEZEN 2017	STUP. PROJ. MĚŘIT. PŘÍLOHA: PDPS 1 : 50 C.4.4
ČÍSLO OBJEKTU: SO 201	MOST PŘES ZLONICKÝ POTOK ŘEZ V OSE VODOTEČE		