


Vytyčení směrového a výškového vedení

II/125 Vlašim - příčná spára u mostu 125-012

SO 105 - Rekonstrukce komunikace km 5.180 37-5.596 57

M 1:1000

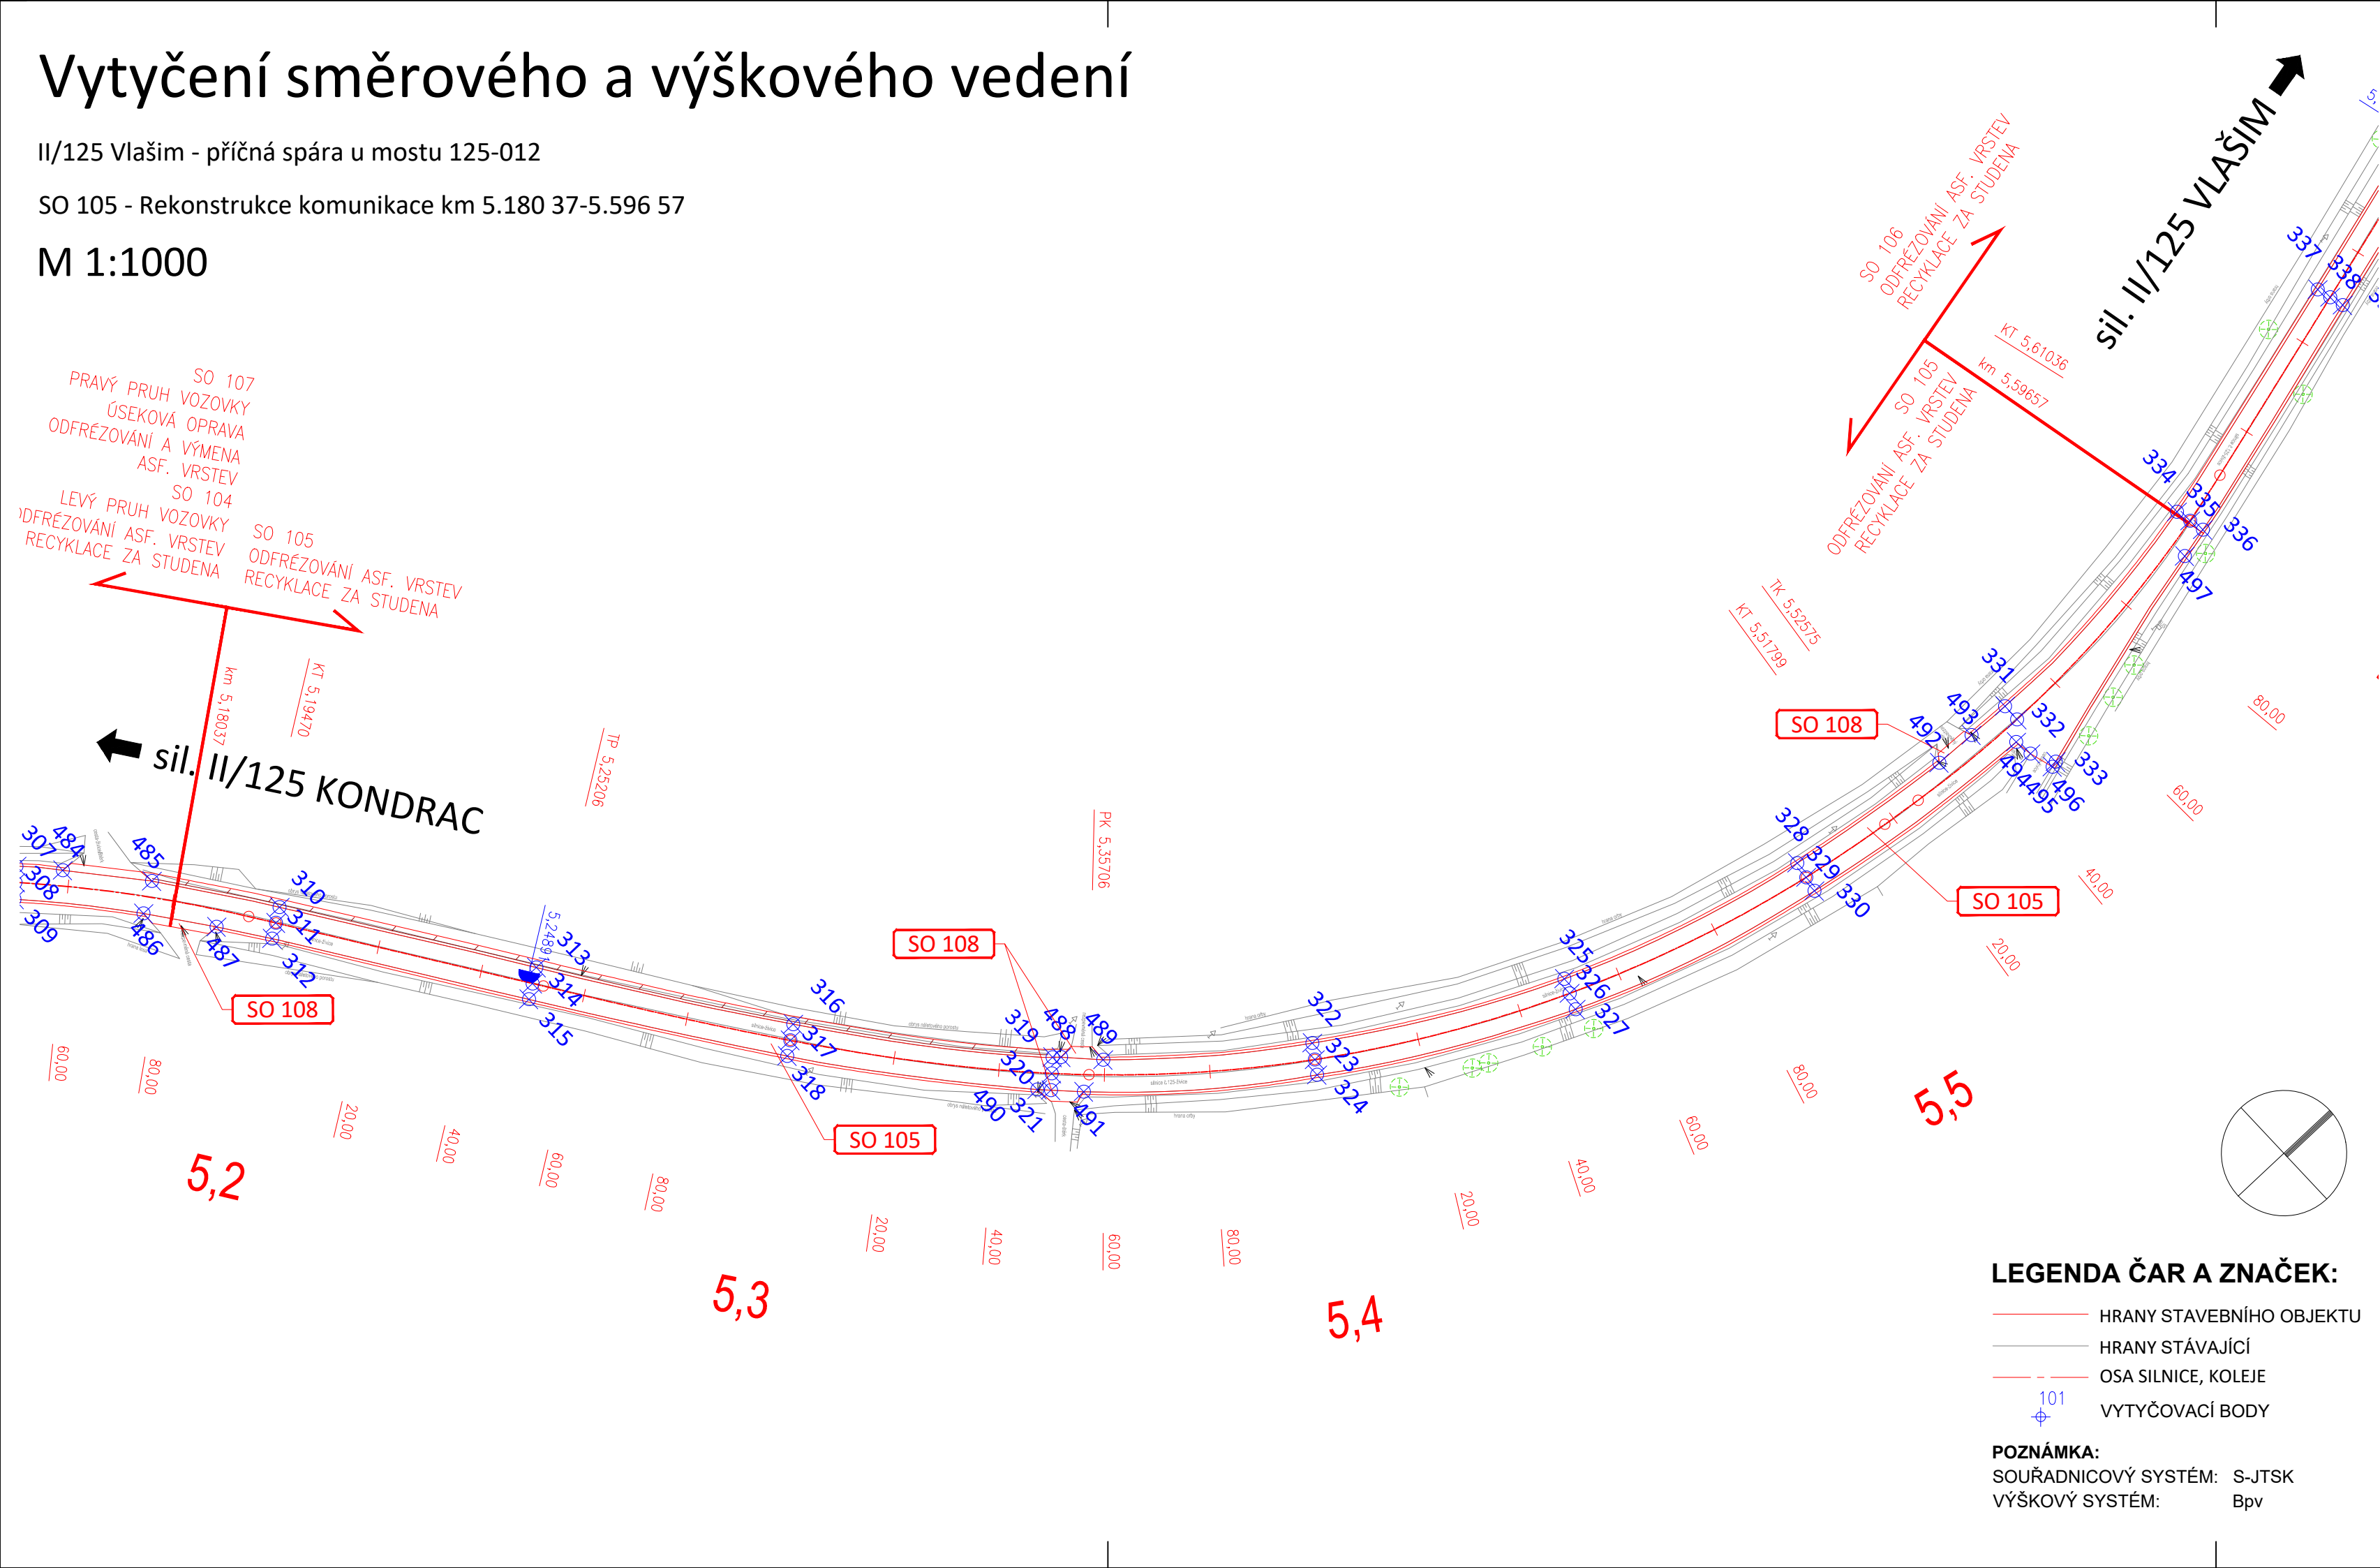

PŘEHLED BODŮ				
Číslo bodu	Staničení	Y	X	Z
307	5.150	-715253.72	-1091942.23	410.07
308	5.150	-715251.60	-1091944.47	409.92
309	5.150	-715249.39	-1091946.81	409.76
310	5.200	-715213.92	-1091911.21	407.67
311	5.200	-715212.23	-1091913.77	407.55
312	5.200	-715210.54	-1091916.32	407.43
313	5.250	-715172.27	-1091883.55	406.39
314	5.250	-715170.55	-1091886.15	406.47
315	5.250	-715168.85	-1091888.71	406.39
316	5.300	-715131.11	-1091855.41	407.26
317	5.300	-715129.27	-1091857.94	407.34
318	5.300	-715127.50	-1091860.37	407.38
319	5.350	-715092.92	-1091823.88	409.82
320	5.350	-715090.78	-1091826.09	409.99
321	5.350	-715088.57	-1091828.37	410.16
322	5.400	-715061.19	-1091786.16	413.27
323	5.400	-715058.57	-1091787.95	413.46
324	5.400	-715056.16	-1091789.61	413.63
325	5.450	-715037.34	-1091743.01	416.48
326	5.450	-715034.65	-1091744.14	416.66
327	5.450	-715031.70	-1091745.39	416.85
328	5.500	-715023.11	-1091695.81	419.55
329	5.500	-715019.99	-1091696.43	419.74
330	5.500	-715017.05	-1091697.02	419.92
331	5.550	-715017.83	-1091646.75	421.94
332	5.550	-715014.45	-1091646.80	422.14
333	5.550	-715003.61	-1091646.95	422.79
334	5.600	-715022.36	-1091597.79	423.28
335	5.600	-715019.43	-1091597.16	423.46
336	5.600	-715016.55	-1091596.53	423.64
337	5.650	-715034.82	-1091549.52	423.99
338	5.650	-715032.12	-1091548.80	424.06
339	5.650	-715029.42	-1091548.07	424.01
340	5.700	-715047.96	-1091501.28	424.18

PŘEHLED BODŮ			
Číslo bodu	X	Y	Z
485	-1091925.47	-715234.09	408.61
486	-1091930.83	-715230.69	408.32
487	-1091922.49	-715219.38	407.75
488	-1091822.69	-715091.81	409.92
489	-1091817.22	-715086.00	410.46
490	-1091830.18	-715090.43	410.00
491	-1091824.04	-715084.10	410.58
492	-1091663.19	-715018.53	421.24
493	-1091655.16	-715018.19	421.59
494	-1091649.86	-715011.43	422.21
495	-1091649.41	-715007.97	422.44
496	-1091648.07	-715003.29	422.77
497	-1091602.47	-715015.25	423.55

00	09/2019	Čistopis	dle příloh	Ing. Cichra
Č.	Datum	Popis	Vypracoval	Schválil
REVIZE				

Souřadnicový systém S-JTSK, Výškový systém BpV

Objednatel:

Středočeský kraj
Zborovská 81/11,
150 21 Praha 5

Středočeský kraj

Navrhl/vypracoval:
Ing. Martin Novák

Zodpovědný projektant:
Ing. Dárius Bolješik

Zhotovitel:
Mott MacDonald CZ, spol. s r.o.

Technická kontrola:
Ing. Dušan Cichra

Hlavní inženýr projektu:
Ing. Jan Bajer

MOTT MACDONALD
Národní 984/15
110 00 Praha 1
+420 221412800

Kraj: Středočeský	Čís.sm.obj.:	
Katastrální území: Vlašim, Dub u Kondrace, Kondrac, Louňovice pod Blaníkem	Čís.akce:	355722
Akce: II/125 Vlašim - příčná spára u mostu 125-012	Datum:	09/2019
	Formát:	4xA4
Část: SO 105 Rekonstrukce komunikace km 5.18037-5.59061	Měřítko:	1:1000
	Stupeň:	Číslo kopie:
Příloha: Vytyčovací výkres	Číslo přílohy:	
		D.1.1.06.2