


KATASTRÁLNÍ SITUAČNÍ VÝKRES, ČÁST 1

II/125 Vlašim - příčná spára u mostu 125-012
M 1:1000

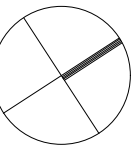

LEGENDA ČAR A ZNAČEK:


- HRANY NOVÉ
- OBVOD STAVBY
- HRANY STÁVAJÍCÍ
- HRANICE KN

LEGENDA PLOCH:

- CELKOVÁ PLOCHA STAVBY

SEZNAM STAVEBNÍCH OBJEKTŮ A JEJICH SPRÁVCŮ:

- | | | |
|--------|---|--------------|
| SO 021 | Příprava staveniště | nepředává se |
| SO 101 | Rekonstrukce komunikace,
km 0,000 00 - 2,608 37 | KSÚS SK |
| SO 103 | Rekonstrukce komunikace, intravilán
km 2,608 37 - 3,670 29 | KSÚS SK |
| SO 104 | Rekonstrukce komunikace,
km 3,670 29 - 5,180 37 | KSÚS SK |
| SO 105 | Rekonstrukce komunikace,
km 5,180 37 - 5,596 57 | KSÚS SK |
| SO 106 | Rekonstrukce komunikace,
km 5,596 57 - 6,147 00 | KSÚS SK |
| SO 108 | Sjezdy | KSÚS SK |
| SO 180 | Dočasné dopravní značení II/125 | nepředává se |
| SO 190 | Trvalé dopravní značení II/125 | KSÚS SK |
| SO 191 | Trvalé dopravní značení II/125 -
intravilán | KSÚS SK |

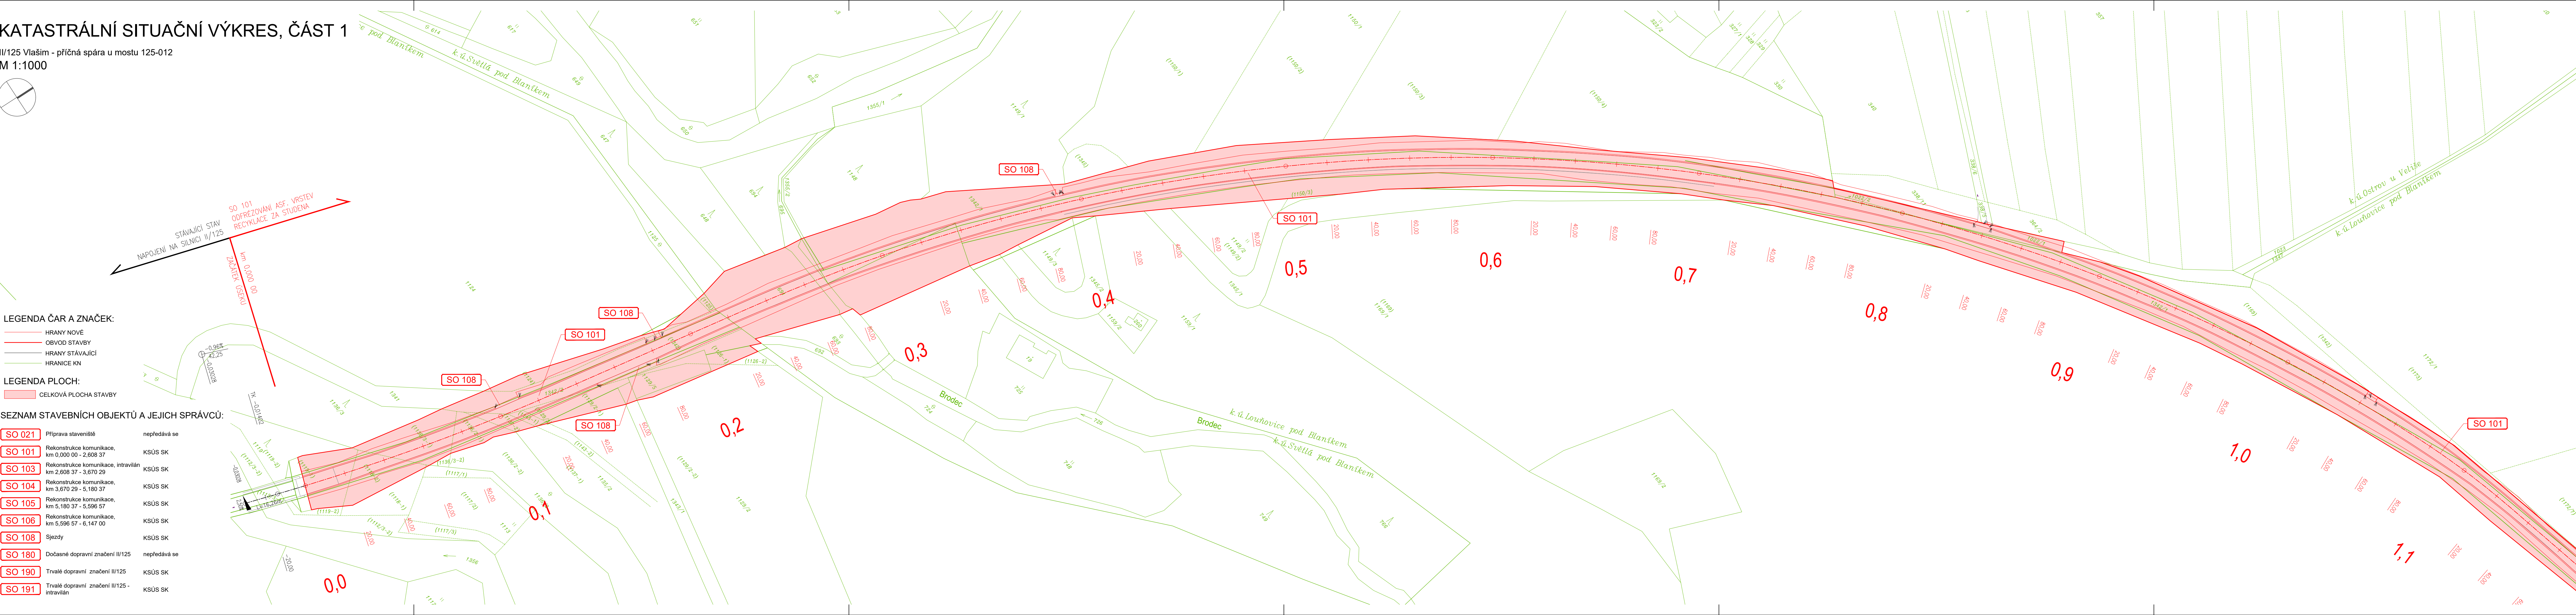

00	09/2019	Čistopis	dle příloh	Ing. Cichra
Č.	Datum	Popis	Vypracoval	Schválil
REVIZE				

Souřadnicový systém S-JTSK, Výškový systém Bpv

Odeslal:

Středočeský kraj
Zborovská 81/11,
150 21 Praha 5

Středočeský kraj

Navrhl/vypracoval: Ing. Martin Novák	Zodpovědný projektant: Ing. Dářiš Bolješik	Zhotovitel: Mott MacDonald CZ, spol. s r.o. M M Národní 984/15 110 00 Praha 1 +420 221412800
Technická kontrola: Ing. Dušan Cichra	Hlavní inženýr projektu: Ing. Jan Bajer	

Kraj: Středočeský	Čís.sml.obj.:	355722
Katastrální území: Vlašim, Dub u Kondrace, Kondrac, Louňovice pod Bláníkem	Čís.akce:	09/2019
Akce:	Datum:	09/2019
	Formát:	7x44
	Mapka:	1:1000
	Stupeň:	Číslo kopie:
II/125 Vlašim - příčná spára u mostu 125-012		PDPS
Část:	Katastrální situační výkres, část 1	
	Číslo přílohy:	C.2.1