


ZÁSADY ORGANIZACE VÝSTAVBY


II/125 Vlašim - příčná spára u mostu 125-012

M 1:500

ETAPA 2.5

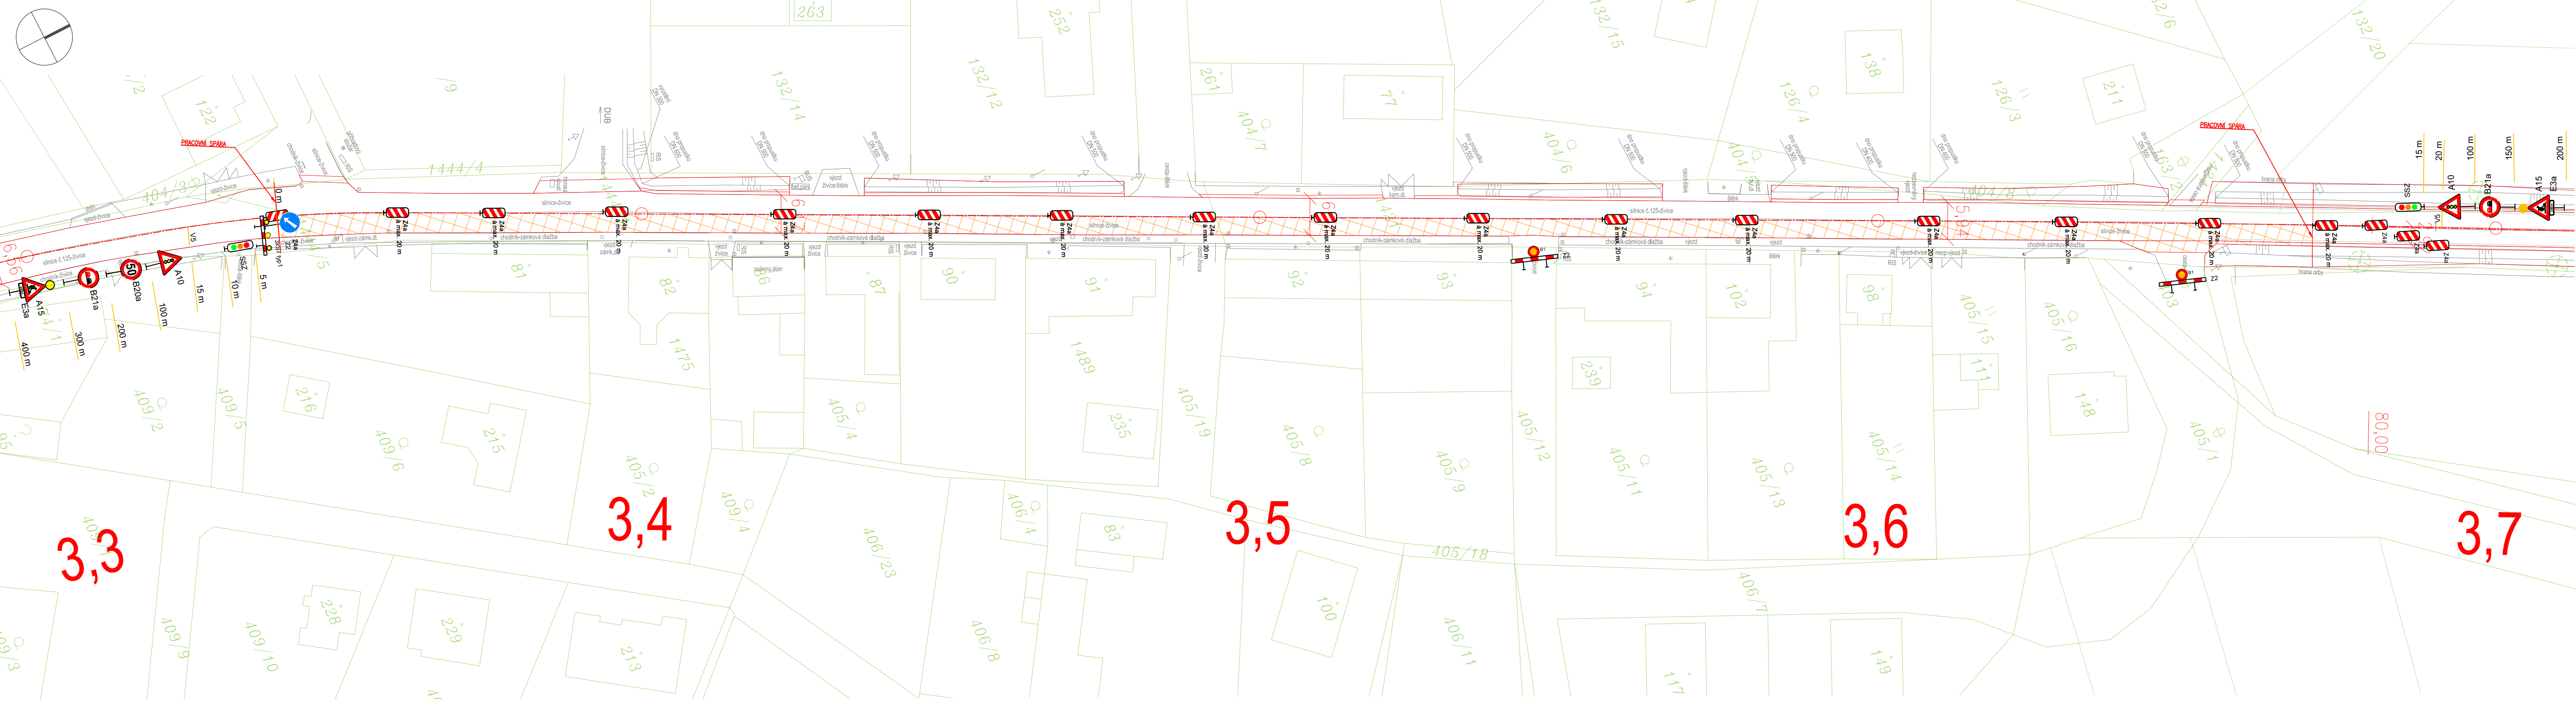

PŘEHLEDNÁ SITUACE:

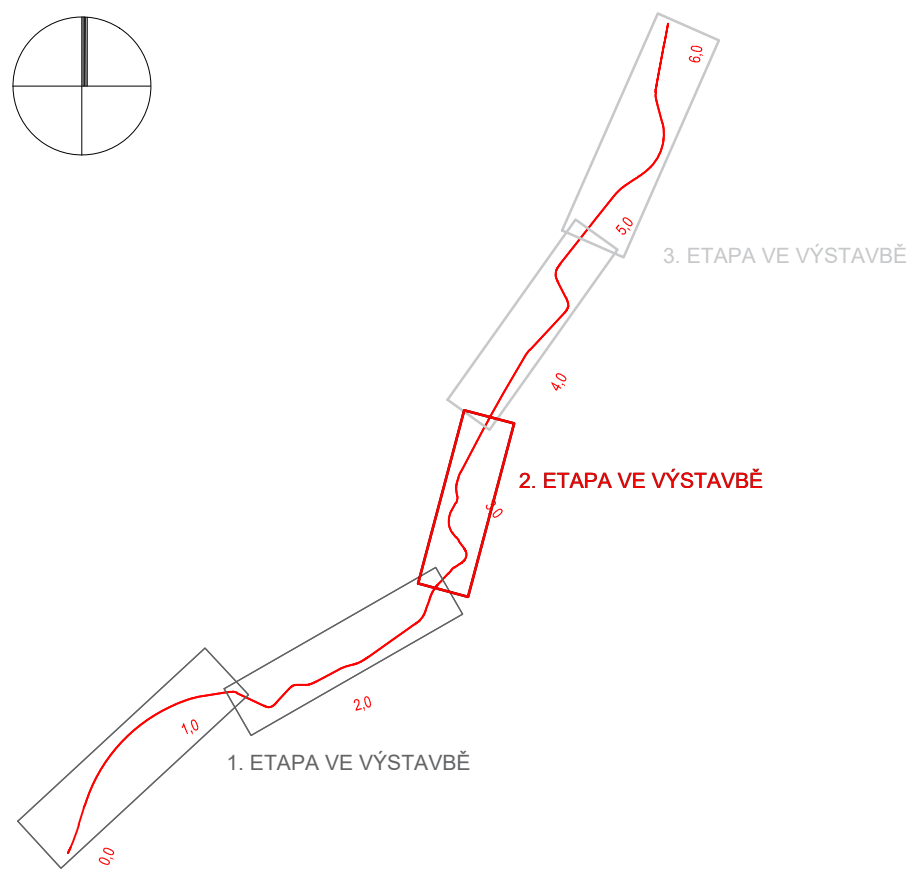

LEGENDA PLOCH:

- 1. ETAPA VE VÝSTAVBĚ
- 2.1 ETAPA VE VÝSTAVBĚ
- 2.2 ETAPA VE VÝSTAVBĚ
- 2.3 ETAPA VE VÝSTAVBĚ
- 2.4 ETAPA VE VÝSTAVBĚ
- 2.5 ETAPA VE VÝSTAVBĚ
- 2.6 ETAPA VE VÝSTAVBĚ
- 3. ETAPA VE VÝSTAVBĚ

LEGENDA ČAR A ZNAČEK:

- HRANY NOVÉ
- HRANY STÁVAJÍCÍ
- HRANY KATASTRU

DOPLNĚNÍ DIO V ETAPĚ 2.6 MIMO VYZNAČENOU OBLAST

- UMÍSTĚNÍ DOPRAVNÍ ZNAČKY NA KŘÍŽOVATCE SILNIC III/1258 A SILNICE III/1256 SMĚREM DO OBCE DUB
- UMÍSTĚNÍ DOPRAVNÍ SESTAVY ZNAČEK NA KONCI OBCE DUB NA SILNICI III/1258 SMĚREM DO OBCE KONDRAC

ETAPA 2.6



00	09/2019	Čistopis	dle příloh
Č.	Datum	Papír	Ing. Cichra
		REVIZE	Ing. Cichra

Souřadnicový systém S-JTSK, Výškový systém Bpv			
Objednatel: Středočeský kraj Zborovská 81/11, 150 21 Praha 5		Středočeský kraj	
Navrhl/vypracoval: Jan Dibádk		Zodpovědný projektant: Ing. Dórus Bojšeš	
Technická kontrola: Ing. Dušan Cichra		Zhotovitel: Mott MacDonald CZ, spol. s r.o. M MOTT MACDONALD Národní 984/15 110 00 Praha 1 +420 221412800	

Kraj: Středočeský		Čís.s.m.obj.:	
Katastrální území: Vlašim, Dub u Kondroce, Kondrac, Loučovice pod Blánkem		Čís.akce:	355722
Akce:		Datum:	09/2019
		Formát:	10x44
		Měřítko:	1:500
		Stupeň:	Číslo kopie:
II/125 Vlašim - příčná spára u mostu 125-012		PDPS	
Část: Zásady organizace výstavby - Etapa 2.5 a 2.6		Číslo přílohy: C.4.2.3	