


PODÉLNÝ PROFIL

II/125 Vlašim- příčná spára u mostu 125-012

M 1:1000/100

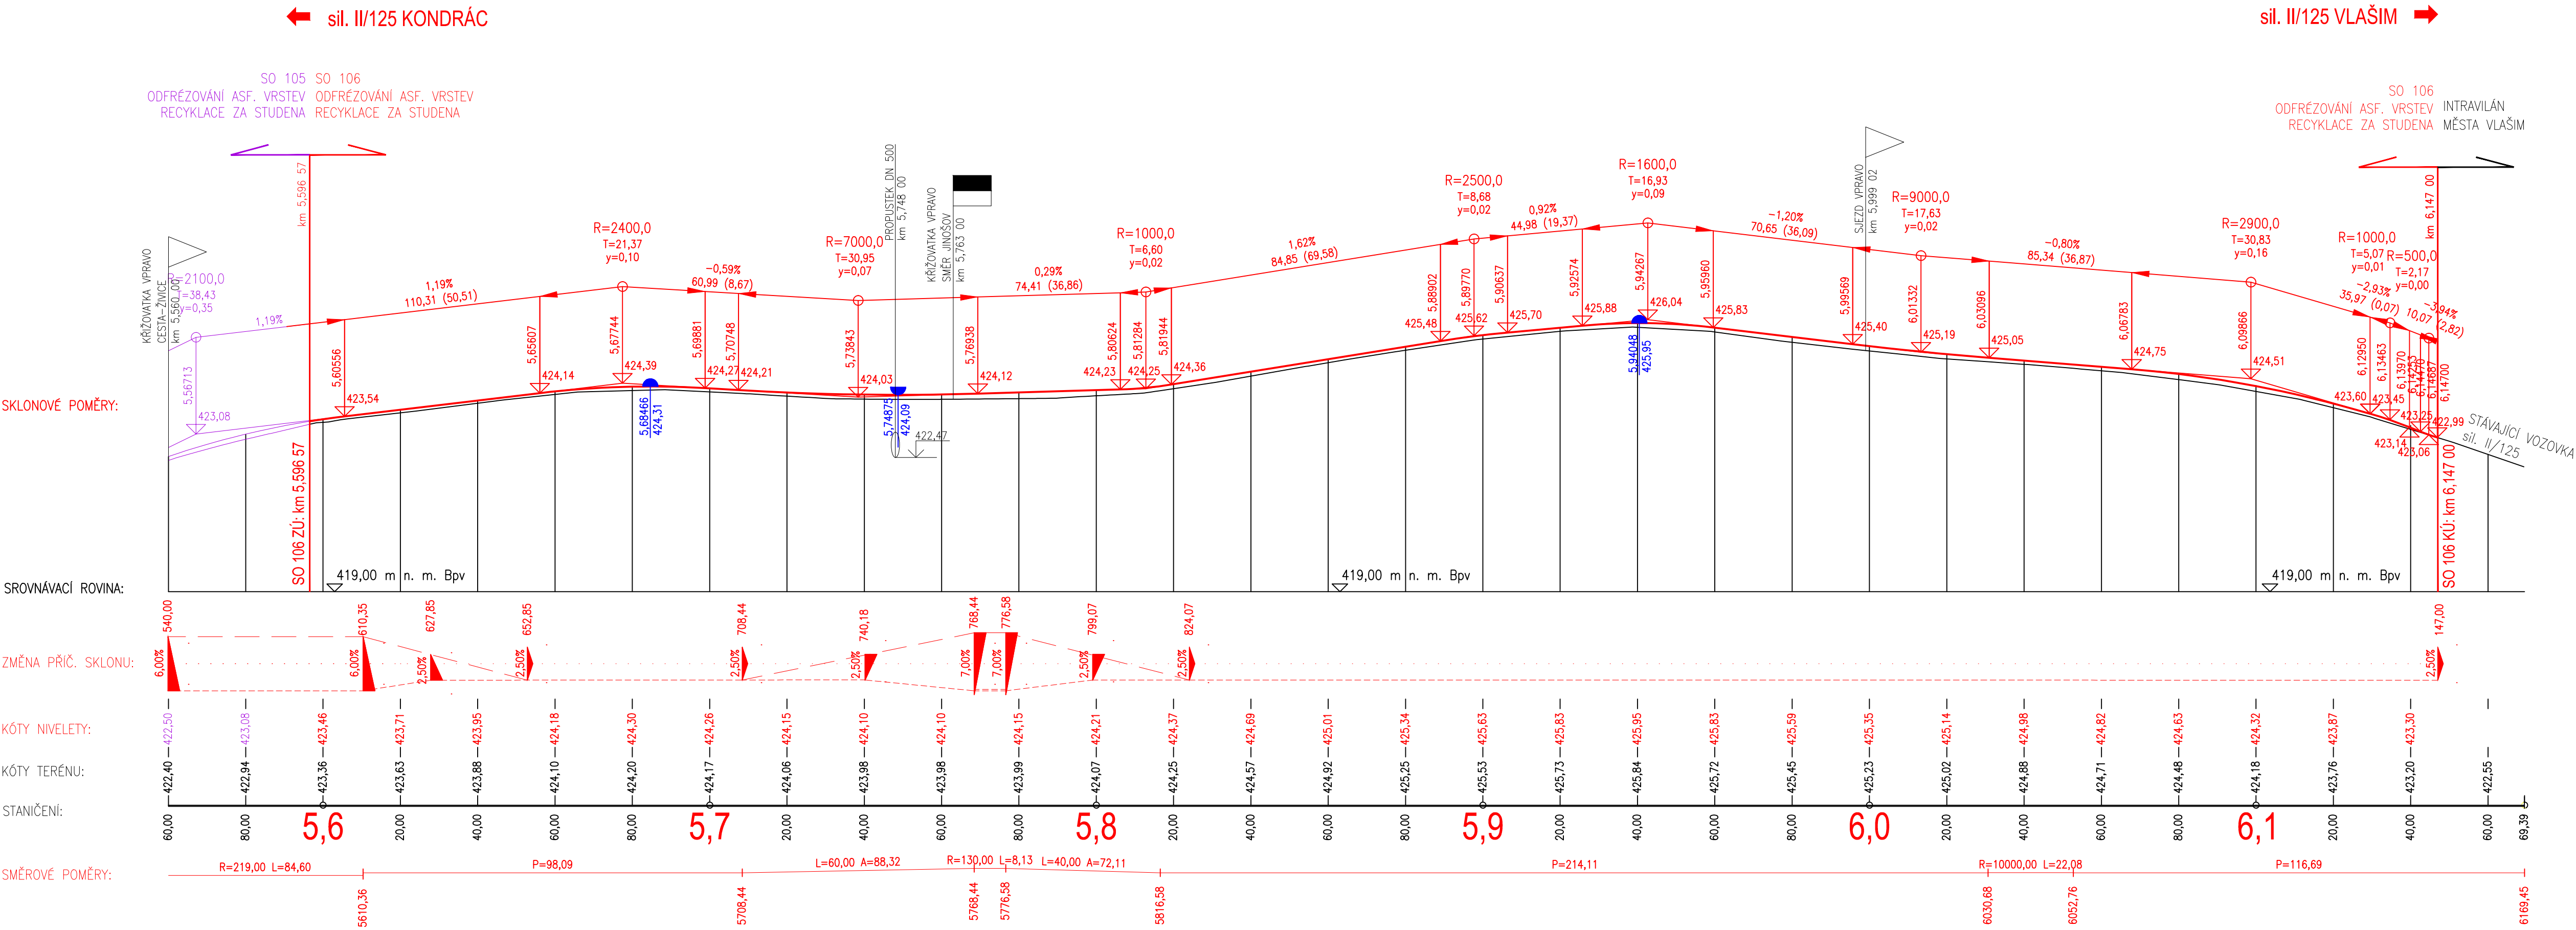

00	09/2019	Čistopis	dle příloh	Ing. Cichra
Č.	Datum	Popis	Vypracoval	Schválil
REVIZE				

Souřadnicový systém S-JTSK, Výškový systém Bpv

Objednatel:

Středočeský kraj
Zborovská 81/11,
150 21 Praha 5

Středočeský kraj

Navrh/vypracoval: Ing. Martin Novák	Zodpovědný projektant: Ing. Dárius Bolješik	Zhotovitel: Matt MacDonald CZ, spol. s r.o.
Technická kontrola: Ing. Dušan Cichra	Hlavní inženýr projektu: Ing. Jan Bojer	M M Národní 984/15 110 00 Praha 1 +420 221412800

Kraj: Středočeský	Čís.sm.obj.:	
Katastrální území: Vlašim, Dub u Kondrace, Kondrac, Louňovice pod Blaníkem	Čís.akce:	355722
Akce: II/125 Vlašim - příčná spára u mostu 125-012	Datum:	09/2019
	Formát:	4xA4
	Měřítko:	1:1000/100
Část: SO 106 Rekonstrukce komunikace km 5.59061-6.16945	Stupeň:	Číslo kopie:
Příloha: Podélný profil	Číslo přílohy: D.1.1.03	