
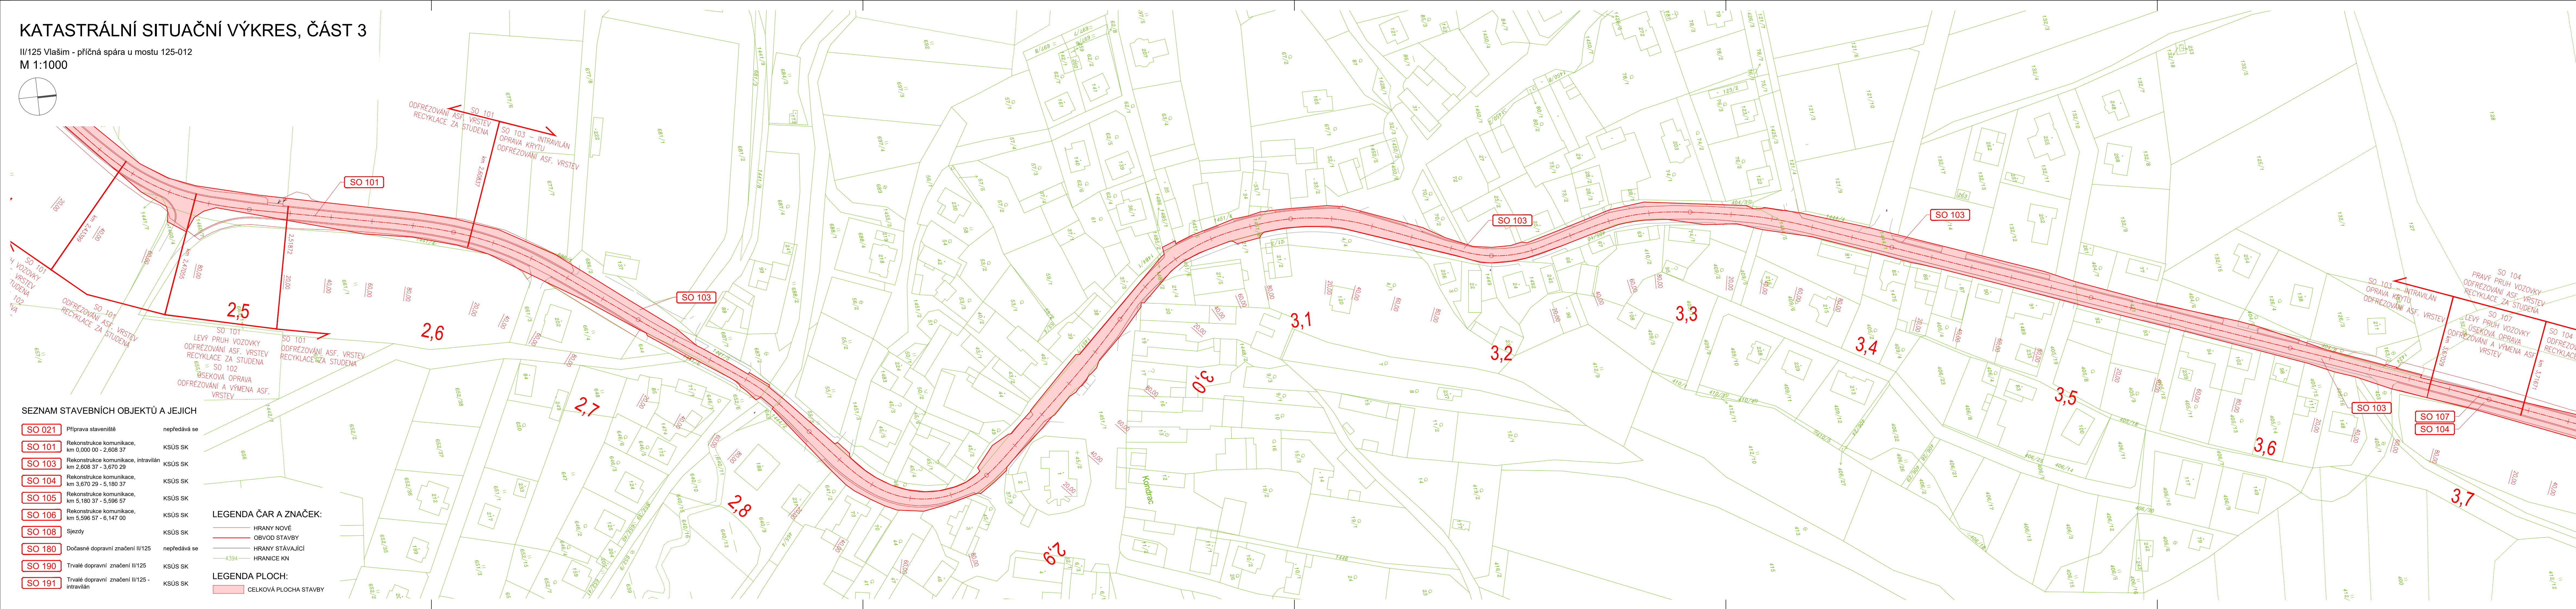



II/125 Vlašim - příčná spára u mostu 125-01
M 1:1000

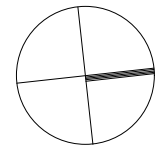

00	09/2019	Čistopis	die příloh	Ing. Cichra
Č.	Datum	Popis	Vypracoval	Schválil
REVIZE				

Souřadnicový systém S-JTSK, Výškový systém Bp

Objednatel: **Středočeský kraj
Zborovská 81/11,
150 21 Praha 5**

Navrh/i vypracoval:	Zodpovědný projektant:	Zhotovitel:
Ing. Martin Novák	Ing. Dáruš Bolješik	Mott MacDonald CZ, spol. s r.o.
Technická kontrola:	Hlavní inženýr projektu:	 Národní 984/15 110 00 Praha 1 +420 221412800
Ing. Dušan Cichra	Ing. Jan Bajer	

Kraj: Středočeský	Čís. sm. obj.:	
Katastrální území: Vlašim, Dub u Kondrace, Kondrac, Louhovice pod Blánkem	Čís. akce:	355722
Akte:	Datum:	09/2019
II/125 Vlašim - příčná spára u mostu 125-012	Formát:	7xA4
	Měřítko:	1:1000
	Stupeň:	Číslo kopie:
Část:	PDPs	
	Číslo přílohy:	
Katastrální situační výkres, část 3	C.2.3	