
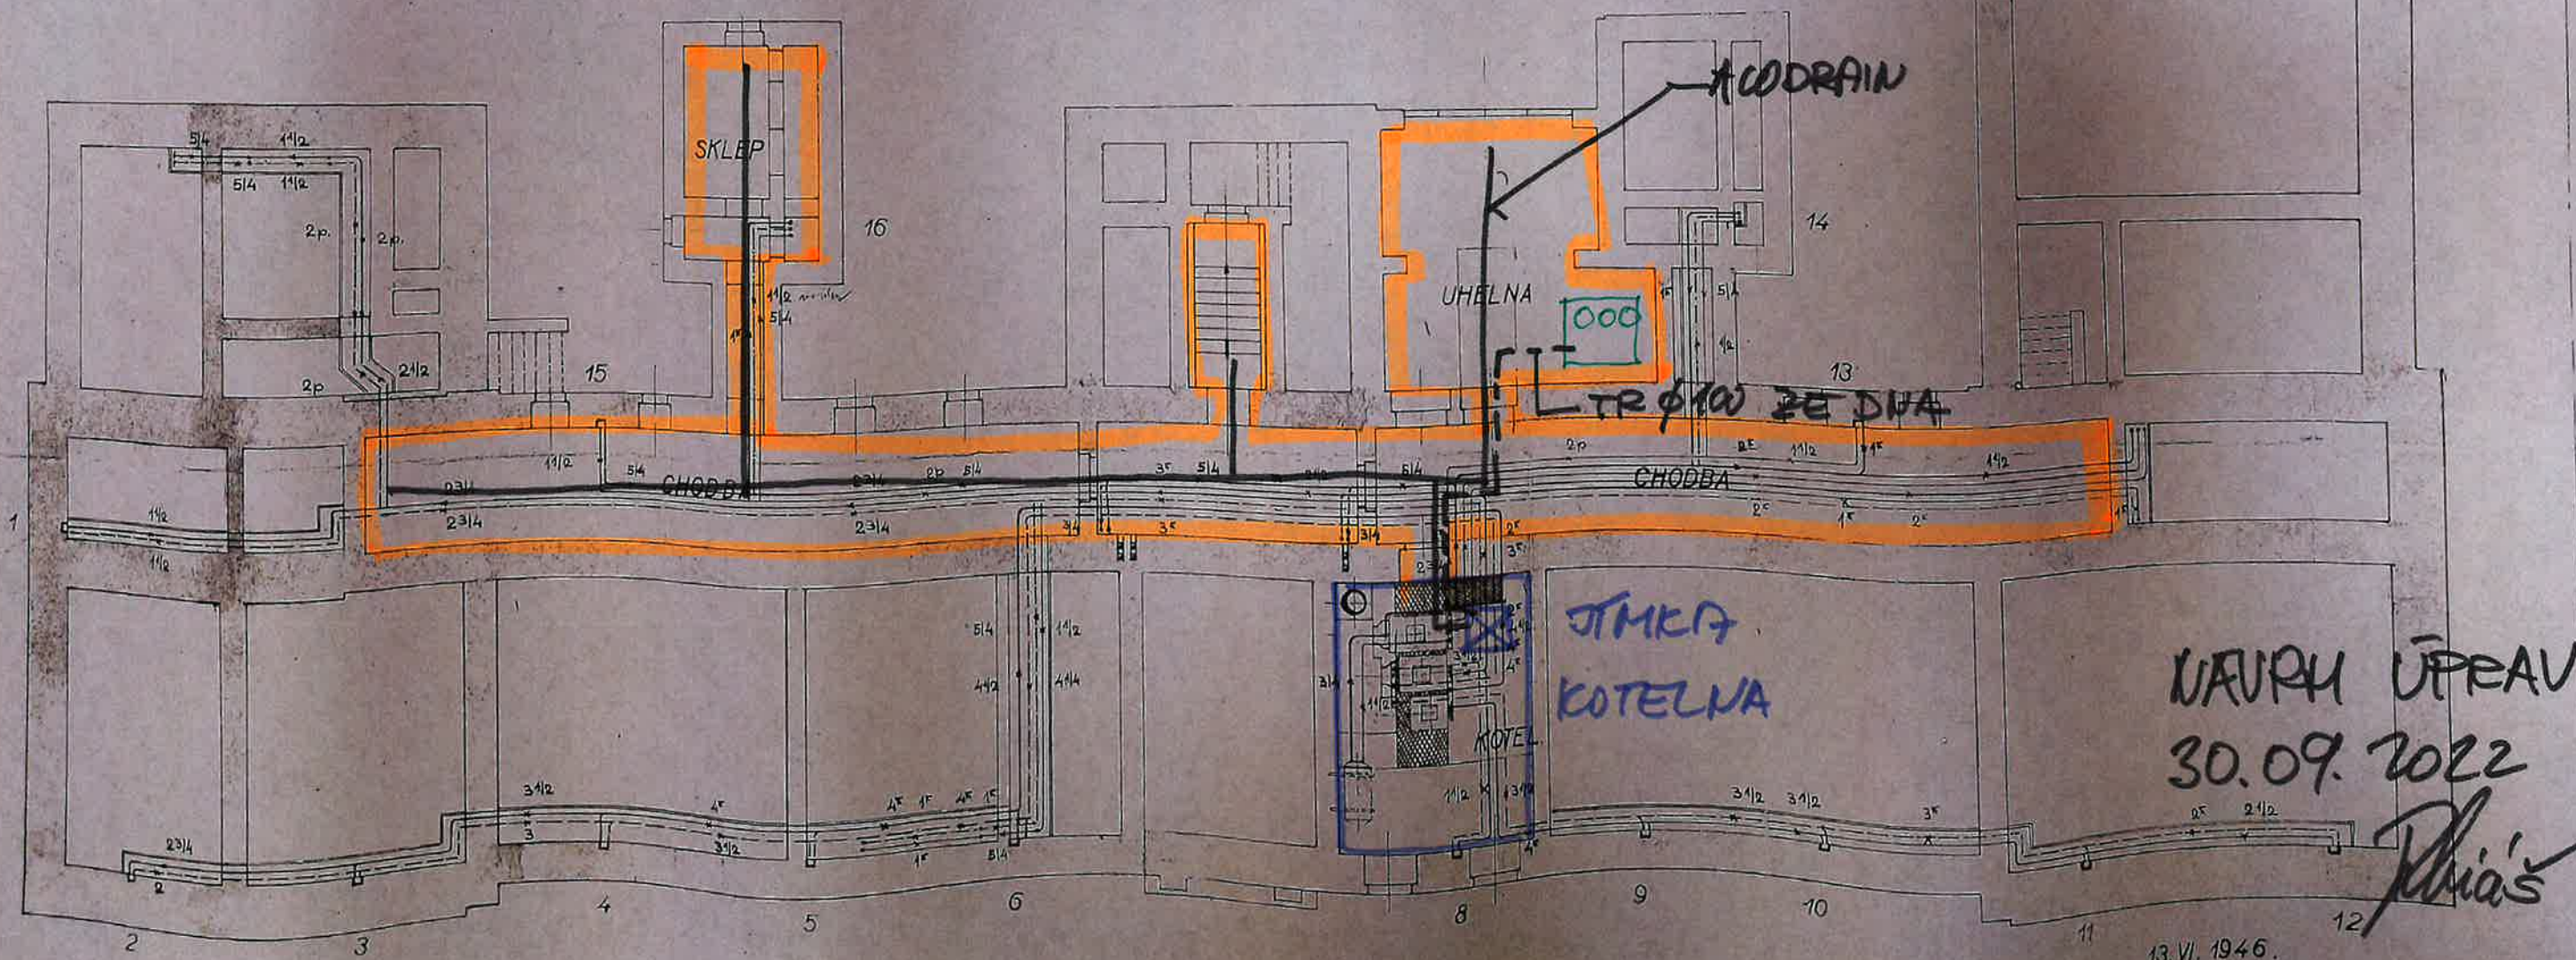


13/46.

OBEČNÁ ŠKOLA V PODĚBRADECH.

MĚR. 1:100.

ZÁKLADY A SKLEPY.

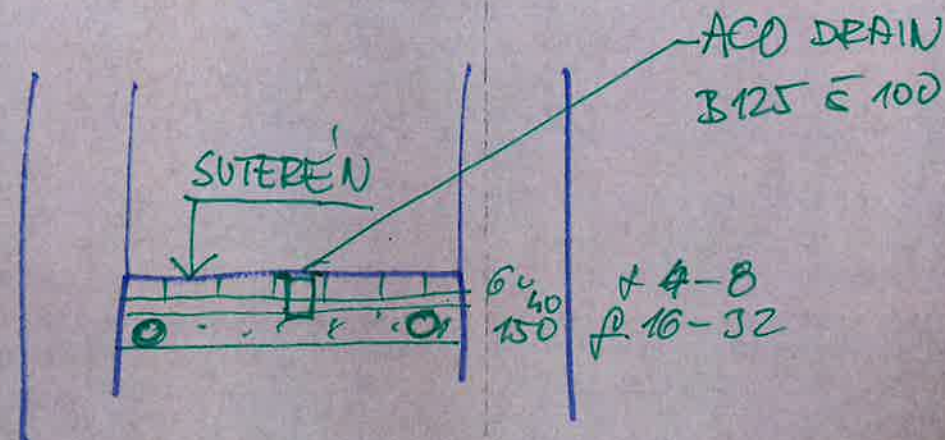

NAVRH ÚPRAV
30.09.2022

Phia's

13.VI.1946.