

Krycí list ZBV

Název a evidenční číslo Stavby:

II/605 a III/2365 Beroun, rekonstrukce silnic - zbývajících úsek

Název stavebního objektu/provozního souboru (SO/PS):

Vegetační úpravy - Středočeský kraj

Číslo SO/PS /

/ číslo Změny SO/PS:

801.1 / 1

Číslo ZBV:

14Objednatel: **Krajská správa a údržba silnic Středočeského kraje, příspěvková organizace**

Zborovská 81/11, 150 21 Praha 5 - Smíchov

IČ: 00066001

Město Beroun

Husovo náměstí 68, 266 01 Beroun - Centrum

IČ: 00233129

Město Králův Dvůr

náměstí Míru 139, 267 01 Králův Dvůr

IČ: 00509701

Zhotovitel: **STRABAG a.s.**

Kačírkova 982/4, 158 00 Praha 5 – Jinonice

IČ: 60838744

Rekapitulace ZBV č. 14 dle Skupin 1, 2, 3, 4, 5

část ZBV č.	Cena navrhovaných Změn záporných	Cena navrhovaných Změn kladných	Cena navrhovaných Změn záporných a Změn kladných celkem
14.1	0,00	0,00	0,00

část ZBV č.	Cena navrhovaných Změn záporných	Cena navrhovaných Změn kladných	Cena navrhovaných Změn záporných a Změn kladných celkem
14.2	0,00	0,00	0,00

část ZBV č.	Cena navrhovaných Změn záporných	Cena navrhovaných Změn kladných	Cena navrhovaných Změn záporných a Změn kladných celkem
14.3	0,00	0,00	0,00

část ZBV č.	Cena navrhovaných Změn záporných	Cena navrhovaných Změn kladných	Cena navrhovaných Změn záporných a Změn kladných celkem
14.4	0,00	0,00	0,00

část ZBV č.	Cena navrhovaných Změn záporných	Cena navrhovaných Změn kladných	Cena navrhovaných Změn záporných a Změn kladných celkem
14.5	-30 707,20	88 793,88	58 086,68

Suma ZBV č.	Cena navrhovaných Změn záporných	Cena navrhovaných Změn kladných	Cena navrhovaných Změn záporných a Změn kladných celkem
14	-30 707,20	88 793,88	58 086,68

Části ZBV se číslovají číslem ZBV, za kterým je tečka a index udávající číslo Skupiny.
Stejný systém číslování se používá pro jednotlivé Evidenční nebo Změnové listy
a pro Rozpis ocenění změn položek.

Změnový list

Název a evidenční číslo Stavby: II/605 a III/2365 Beroun, rekonstrukce silnic - zbývajcí úsek Název stavebního objektu/provozního souboru (SO/PS): Vegetační úpravy - Středočeský kraj	Číslo SO/PS / / číslo Změny SO/PS: 801.1 / 1	Číslo ZBV: 14.5
---	---	---------------------------

Strany smlouvy o dílo č. S - 2256/00066001/2021 KSÚS na realizaci uvedené Stavby uzavřené dne 25.10.2021 (dále jen Smlouva):

Objednatel: Krajská správa a údržba silnic Středočeského kraje, příspěvková organizace se sídlem Zborovská 81/11, 150 21 Praha 5 - Smíchov a Město Beroun se sídlem Husovo náměstí 68, 266 01 Beroun - Centrum a Město Králův Dvůr se sídlem náměstí Míru 139, 267 01 Králův Dvůr

Zhotovitel: STRABAG, a.s., Kačírkova 982/4, 158 00 Praha 5 – Jinonice

<u>Přílohy Změnového listu:</u>	Paré č.	Příjemce
1. Krycí list	1	počet listů
2. Změnový list	1	počet listů
3. Zápis o projednání ocenění soupisu prací	1	počet listů
4. Rozpis ocenění Změn položek	1	počet listů
5. Přehled zařazení změn do skupin	1	počet listů
6. Přehled dalších dokladů	1	počet listů
Další doklady	8	počet listů
	1,2	Objednatel
	3	Zhotovitel
	4	Projektant
	5	TDI

Iniciátor změny: Objednatel

Popis a zdůvodnění Změny:

Změny na základě

Na základě požadavku Objednatel - Města Králův Dvůr je provedena záměna původně navrženého ozelenění za kačírek (Doklad č. 08). Změna je požadována s ohledem na předpokládané nižší náklady, spojené s údržbou ploch.

Tato Změna vznikla na základě nových zjištění a požadavků při provádění stavby.

Jedná se o Změnu nepodstatnou, která vznikla na základě dodatečného požadavku oprávněné osoby, která je tak podle § 5, odst. 1, písm.e), resp. podle § 12 Směrnice R-SM-36 Krajské správy a údržby silnic Středočeského kraje (účinnost od 29.05.2017) upřesňující provádění změn závazků dle zákona č. 134/2016 Sb., o zadávání veřejných zakázek zařazena **do Skupiny 5** de minimis. Zároveň se jedná o práce, které nemění celkovou povahu veřejné zakázky.

Z hlediska Zákona o zadávání veřejných zakázek č. 134/2016 Sb. tato Změna nepředstavuje vznik podstatné změny závazku v souladu s § 222, odst. 4) se jedná o změnu de minimis.

Údaje v Kč bez DPH:

Cena navrhovaných Změn záporných	Cena navrhovaných Změn kladných	Cena navrhovaných Změn záporných a Změn kladných celkem	Součet absolutních hodnot Změn kladných a Změn záporných
-30 707,20	88 793,88	58 086,68	119 501,08

Podpis vyjadřuje souhlas se Změnou:

Zhotovitel (stavbyvedoucí)	jméno	Ing. Jan Novák	datum	podpis
Projektant (autorský dozor)	jméno	Ing. Martin Máša	datum	podpis
Zástupce Objednatel KSÚS SK	jméno	Martin Voříšek	datum	podpis
Technický dozor stavby (TDS)	jméno	Pavel Novák	datum	podpis
Objednatel a Zhotovitel se dohodli, že u tohoto SO/PS, který je součástí uvedené Stavby, budou provedeny Změny, jež jsou po zdůvodněny, dokladovány a oceněny v dokumentaci této Změny. Tento Změnový list představuje dodatek Smlouvy. Smlouva se mění v rozsahu upraveném v tomto Změnovém listu. V ostatním zůstávají práva a povinnosti Objednatel a Zhotovitel sjednané ve Smlouvě nedotčeny. Na důkaz toho připojují příslušné osoby oprávněné jednat jménem nebo v zastoupení Objednatel a Zhotovitel své podpisy.				
Objednatel (Oprávněná osoba Objednatel)	jméno	Ing. Jan Fidler, DiS.	datum	podpis
	jméno	RNDr. Soňa Chalupová	datum	podpis
	jméno	Petr Vychodil	datum	podpis
Zhotovitel	jméno	Ing. Tomáš Hajič	datum	podpis
	jméno	Ing. Karel Kiofáč	datum	podpis
				Číslo paré:

ZÁPIS

**o projednání ocenění soupisu prací a ceny stavebního objektu/provozního souboru (SO/PS)
pro všechny skupiny - pro ZBV číslo: 14**

Název Stavby: II/605 a III/2365 Beroun, rekonstrukce silnic - zbývajících úsek	
Číslo SO/PS / číslo Změny SO/PS: 801.1 / 1	
Název stavebního objektu/provozního souboru (SO/PS): Vegetační úpravy - Středočeský kraj	

Cena SO/PS dle Smlouvy
1 - zadat
604 512,94

Poznámka: Cenu všech Změn záporných v předchozích Změnách na SO/PS a cenu navrhovaných Změn záporných na SO/PS je nutno zadávat se znaménkem mínus (-).

Cena SO/PS v předchozích ZBV:

Údaje v Kč bez DPH

	Cena všech Změn záporných v předchozích Změnách na SO/PS	Cena všech Změn kladných v předchozích Změnách na SO/PS	Cena SO/PS po všech předchozích Změnách	Rozdíl ceny SO/PS po všech předchozích Změnách a ve Smlouvě
2	3 - zadat	4 - zadat	5=1+3+4	6=5-1
stavební/montážní práce	0,00	0,00	604 512,94	0,00

Cena SO/PS v této ZBV a po této ZBV:

Údaje v Kč bez DPH

	Cena navrhovaných Změn záporných na SO/PS	Cena navrhovaných Změn kladných na SO/PS	Cena všech Změn kladných na SO/PS (předchozích a navrhovaných)	Cena všech Změn kladných na SO/PS k ceně SO/PS dle Smlouvy v %
7	8 - zadat	9 - zadat	10=4+9	11=10/1
stavební/montážní práce	-30 707,20	88 793,88	88 793,88	14,69%

Cena SO/PS po této ZBV:

Údaje v Kč bez DPH

	Cena všech Změn záporných na SO/PS (předchozích a navrhovaných)	Cena SO/PS po této Změně	Rozdíl ceny SO/PS po této Změně oproti ceně SO/PS dle Smlouvy	Rozdíl ceny SO/PS po této Změně oproti ceně SO/PS dle Smlouvy v %
12	13=3+8	14=1+13+10	15=14-1	16=15/1
stavební/montážní práce	-30 707,20	662 599,62	58 086,68	9,61%

Vyjádření (souhlasím x nesouhlasím), jméno, datum, podpis

Zhotovitel (stavbyvedoucí): Ing. Jan Novák

Projektant (autorský dozor): Ing. Martin Máša

Technický dozor stavby (TDS) Pavel Novák

Zástupce Objednatele KSÚS SK: Martin Voříšek

Zaměstnanec KSÚS SK
odpovědný za cenové projednání Ing. Jaroslava Jurková
Změny:

Rozpis ocenění Změn položek - pro ZBV číslo: 14.5													
Evidenční číslo a název stavby: II/605 a III/2365 Beroun, rekonstrukce silnic - zbývajících úsek Číslo a název SO/PS: SO 801.1 - Vegetační úpravy - Středočeský kraj Číslo a název rozpočtu: SO 801.1 - Vegetační úpravy - Středočeský kraj								ZMĚNA SOUPISU PRACÍ (SO/PS)					
								č. 1					
								Skupina Změn: 5					
č.p.	Kód položky	Název položky	m.j.	Množství ve Smlouvě	Množství ve Změně	Množství rozdílu	Cena za m.j. v Kč	Cena celkem ve Smlouvě v Kč	Změny záporné v Kč	Změny kladné v Kč	Cena celkem ve Změně v Kč	Rozdíl cen celkem v Kč	Podíl cen celkem v %
1	2	3	4	5	6	7	8	9	10	11	12	13	14
1	181301112	Rozprostření ornice tl vrstvy do 150 mm pl přes 500 m2 v rovině nebo ve svahu do 1:5	m2	3 952,00	3 713,00	-239,00	41,98	165 904,96	-10 033,22		155 871,74	-10 033,22	-6,05
2	581232801-1	nákup ornice	M3	592,80	556,95	-35,85	181,06	107 332,37	-6 491,00		100 841,37	-6 491,00	-6,05
3	181451131	Založení parkového trávníku výsevem plochy přes 1000 m2 v rovině a ve svahu do 1:5	m2	3 952,00	3 713,00	-239,00	31,05	122 709,60	-7 420,95		115 288,65	-7 420,95	-6,05
4	005724100	osivo směs travní parková	kg	98,80	92,82	-5,98	190,11	18 782,87	-1 136,86		17 646,01	-1 136,86	-6,05
6	184802111	Chemické odplevelení před založením kultury nad 20 m2 postřikem na široko v rovině a svahu do 1:5	m2	5 928,00	5 689,00	-239,00	4,65	27 565,20	-1 111,35		26 453,85	-1 111,35	-4,03
7	185803111	Ošetření trávníku shrabáním v rovině a svahu do 1:5	m2	7 904,00	7 665,00	-239,00	5,09	40 231,36	-1 216,51		39 014,85	-1 216,51	-3,02
8	185804312	Zalití rostlin vodou plocha přes 20 m2	m3	59,28	55,69	-3,59	414,91	24 595,86	-1 489,53		23 106,34	-1 489,53	-6,06
9	185851121.R	Dovoz vody pro zálivku rostlin do vzdálenosti dle možností uchazeče vč pořízení	m3	59,28	55,69	-3,59	503,56	29 851,04	-1 807,78		28 043,26	-1 807,78	-6,06
		Nové položky											
201	211971121	Zřízení opláštění žeber nebo trativodů geotextilií v rýze nebo zářezu sklonu přes 1:2 š do 2,5 m	m2	0,00	239,00	239,00	24,16	0,00		5 774,24	5 774,24	5 774,24	
202	69311060	geotextilie netkaná separační, ochranná, filtrační, drenážní PP 200g/m2	m2	0,00	274,85	274,85	10,75	0,00		2 954,64	2 954,64	2 954,64	
203	571908111	Kryt vymývaným dekoračním kamenivem (kačírkem) tl 200 mm	m2	0,00	119,50	119,50	670,00	0,00		80 065,00	80 065,00	80 065,00	
		Celkem						536 973,26	-30 707,20	88 793,88	595 059,94	58 086,68	

Za Zhotovitele: Ing. Jan Novák

Datum:

Podpis:

Za Objednatele: Martin Voříšek

Datum:

Podpis:

PŘEHLED ZAŘAZENÍ ZMĚN DO SKUPIN

Název a evidenční číslo Stavby: II/605 a III/2365 Beroun, rekonstrukce silnic - zbývajcí úsek

1	Přijátá smluvní částka bez rezervy a DPH	121 013 705,79
2=1+18+19	Aktuální smluvní částka (cena stavby)	123 616 220,13
	Aktuální smluvní částka (cena stavby) s DPH	149 575 626,36
3=(2/1)*100	Procento změny Přijaté smluvní částky	102,15%
4=(25/1)*100	Sledování vyhrazených změn (Skupina 1)	0,00%
5=(28/1)*100	Sledování záměny položek (Skupina 2)	-0,01%
40=(19/1)*100	Sledování limitu 15 % pro podstatnou změnu pro Změny záporné dle § 14, odst. (5), písm. b)	-10,05%

6=32+36	Suma Změn kladných a Změn záporných Skupiny 3 a Skupiny 4	2 649 954,94
7=(6/1)*100	Sledování limitu 30 % - součet Skupiny 3 a Skupiny 4	2,19%
8=1*0,3	Zákonný limit 30 % pro Skupinu 3 a Skupinu 4	36 304 111,74

9=(32A/1)*100	Sledování limitu 50 % Skupina 3	3,96%
10=(36A/1)*100	Sledování limitu 50 % Skupina 4	2,59%
10A=32A+36A	Suma absolutních hodnot Změn kladných a Změn záporných pro Skupinu 3 a Skupinu 4	7 924 215,32
11=1*0,5	Zákonný limit 50 % pro Skupinu 3 a Skupinu 4	60 506 852,90

12=(37/1)*100	Sledování limitu 15 %	13,37%
13=37	Sledování limitu 137 366 000 Kč	16 180 475,81
14=+137366000-37		121 185 524,19

S= (28/1)*100						Sledování změny položek (Skupina 2)		-0,01%															
40= (19/1)*100						Sledování limitu 15 % pro podstatnou změnu pro Změny záporné dle § 14, odst. (5), písm. b)		-10,05%															
						- 1 -			- 2 -			- 3 -					- 4 -					- 5 -	
						Vyhrazená změna (Doměrky)			Záměna položek (Započítávání)			Nepředvídanost					Nezbytnost					Změny de minimis	
SO	ZBV č.	Název SO/PS / předmět Změny	Změny záporné (žadávat se znaménkem minus)	Změny kladné	Hodnota ZBV	Změny záporné (žadávat se znaménkem minus)	Změny kladné	Suma Změn záporných a Změn kladných	Změny záporné (žadávat se znaménkem minus)	Změny kladné	Suma Změn záporných a Změn kladných	Změny záporné (žadávat se znaménkem minus)	Změny kladné	Procentní vyjádření Změny kladné	Suma Změn záporných a Změn kladných	Suma absolutních hodnot Změn kladných a Změn záporných	Změny záporné (žadávat se znaménkem minus)	Změny kladné	Procentní vyjádření Změny kladné	Suma Změn záporných a Změn kladných	Suma absolutních hodnot Změn kladných a Změn záporných	Změny de minimis (15% nebo limit 137 366 000 Kč)	limit 15 %
16	17	18	19=23+26+29+33	20=24+27+30+34+37+39	21=19+20	23	24	25=23+24	26	27	28=26+27	29	30	31=(30/1)*100	32=29+30	32A=ABS(29)+30	33	34	35=(34/1)*100	36=33+34	36A=ABS(33)+34	37	38=(37/1)*100
		II/605 a III/2365 Beroun, rekonstrukce silnic - zbývajcí úsek	- 12 160 478,31	14 762 992,65	2 602 514,34	0,00	0,00	0,00	- 1 413 973,63	1 404 806,20	- 9 167,43	- 2 637 130,19	2 156 586,03	1,78%	-480 544,16	4 793 716,22	0,00	3 130 499,10	2,59%	3 130 499,10	3 130 499,10	16 180 475,81	13,37%
102	1	Rekonstrukce III/2365 / recyklace podloží	- 8 078 667,29	7 821 907,90	- 256 759,39			0,00			0,00			0,00%	0,00	0,00			0,00%	0,00	0,00	15 900 575,19	13,14%
161	2	Dopravní značení / zvýšení bezpečnosti chodců	0,00	160 399,54	160 399,54			0,00			0,00			0,00%	0,00	0,00			0,00%	0,00	0,00	160 399,54	0,13%
302	3	Kanalizace dešťová - II/605 km 1,440-2,538 / kolize s plynovodem	0,00	176 006,40	176 006,40			0,00			0,00		176 006,40	0,15%	176 006,40	176 006,40			0,00%	0,00	0,00		0,00%
303	4	Kanalizace dešťová - III/2365 / úpravy horkovodu a bourání betonu	0,00	71 385,48	71 385,48			0,00			0,00		71 385,48	0,06%	71 385,48	71 385,48			0,00%	0,00	0,00		0,00%
202	5	Rekonstrukce mostu ev.č. 2365-2 přes Dibeřský potok (ulice Jungmannova) / změna založení mostu	-1 413 973,63	1 404 806,20	- 9 167,43			0,00	-1 413 973,63	1 404 806,20	- 9 167,43			0,00%	0,00	0,00			0,00%	0,00	0,00		0,00%
312	6	Přeložky a úpravy vodovodů - III/2365 / oprava armatur přípojek	-2 265 546,08	134 266,01	- 2 131 280,07							- 2 265 546,08	134 266,01	0,11%	-2 131 280,07	2 399 812,09			0,00%	0,00	0,00		0,00%
102 / 2	7	Rekonstrukce III/2365 / ACO žlab a betonové žlabovky	0,00	93 396,62	93 396,62			0,00			0,00	0,00	93 396,62	0,08%	93 396,62	93 396,62			0,00%	0,00	0,00		0,00%
162.1	8	Dopravné inženýrská opatření (silnice II/605) / DIO rok 2022	0,00	91 342,36	91 342,36												0,00	91 342,36	0,08%	91 342,36	91 342,36		0,00%
162.2	9	Dopravné inženýrská opatření (silnice III/2365) / DIO rok 2022	0,00	3 039 156,74	3 039 156,74												0,00	3 039 156,74	2,51%	3 039 156,74	3 039 156,74		0,00%
112	10	Okružní křižovatka Zahofany / zábradlí nad propustkem	0,00	37 556,00	37 556,00							0,00	37 556,00	0,03%	37 556,00	37 556,00			0,00%	0,00	0,00		0,00%
423.1	11	Přeložka stávajícího veřejného osvětlení k.ú. Králův Dvůr / úprava osvětlení přechodů pro chodce	-196 694,39	911 259,27	714 564,88							- 196 694,39	911 259,27	0,75%	714 564,88	1 107 953,66			0,00%	0,00	0,00		0,00%
423.2	12	Přeložka stávajícího veřejného osvětlení k.ú. Králův Dvůr / úprava osvětlení přechodů pro chodce	-97 180,27	409 206,90	312 026,63			0,00			0,00	- 97 180,27	409 206,90	0,34%	312 026,63	506 387,17			0,00%	0,00	0,00		0,00%
424	13	Přeložka stávajícího veřejného osvětlení k.ú. Beroun / úprava osvětlení přechodů pro chodce	-77 709,45	323 509,35	245 799,90			0,00			0,00	- 77 709,45	323 509,35	0,27%	245 799,90	401 218,80			0,00%	0,00	0,00		0,00%
801.1	14	Vegetační úpravy - Středočeský kraj / záměna zeleně na ostrůvcích za kačírek	-30 707,20	88 793,88	58 086,68																	119 501,08	0,10%

Poznámka: Formulář má informativní charakter a zobrazuje stav k datu předložení Změnového listu.

Přehled dalších dokladů

Číslo ZBV:	19
Název a evidenční číslo stavby:	II/605 a III/2365 Beroun, rekonstrukce silnic - zbývajících úsek
Název stavebního objektu / provozního souboru (SO/PS):	Vegetační úpravy - Středočeský kraj
Číslo SO/PS / číslo změny SO/PS:	801.1 / 1

Doklad	Součást dokumentace ZBV	
	ANO (počet listů)	NE - Uloženo
07 - Změnový soupis prací SO 801.1 po změně 1	1	
08 - žádost Města Králův Dvůr	2	
09 - Stanovisko AD k ZBV 14	1	
10 - Stanovisko TDS k ZBV 14	2	
11 - Stanovisko KSÚS a pokyn ke zpracování ZBV 14	2	
Počet listů celkem	8	

Změnový soupis prací SO 801.1 po změně 1 pro ZBV 14

Evidenční číslo a název stavby: II/605 a III/2365 Beroun, rekonstrukce silnic - zbývajících úsek

Číslo a název SO/PS: SO 801.1 - Vegetační úpravy - Středočeský kraj

Číslo a název rozpočtu: SO 801.1 - Vegetační úpravy - Středočeský kraj

ZMĚNA SOUPISU PRACÍ (SO/PS)

801.1

celkem

č.p.	Kód položky	Název položky	m.j.	Množství ve Smlouvě	Množství ve Změně	Množství rozdílu	Cena za m.j. v Kč	Cena celkem ve Smlouvě v Kč	Změny záporné v Kč	Změny kladné v Kč	Cena celkem ve Změně v Kč	Rozdíl cen celkem v Kč	Podíl cen celkem v %
1	2	3	4	5	6	7	8	9	10	11	12	13	14
1	181301112	Rozprostření ornice tl vrstvy do 150 mm pl přes 500 m2 v rovině nebo ve svahu do 1:5	m2	3 952,00	3 713,00	-239,00	41,98	165 904,96	-10 033,22		155 871,74	-10 033,22	-6,05
		ZBV č. 14: -239											
2	581232801-1	nákup ornice	M3	592,80	556,95	-35,85	181,06	107 332,37	-6 491,00		100 841,37	-6 491,00	-6,05
		ZBV č. 14: -35,85											
3	181451131	Založení parkového trávníku výsevem plochy přes 1000 m2 v rovině a ve svahu do 1:5	m2	3 952,00	3 713,00	-239,00	31,05	122 709,60	-7 420,95		115 288,65	-7 420,95	-6,05
		ZBV č. 14: -239											
4	005724100	osivo směs travní parková	kg	98,80	92,82	-5,98	190,11	18 782,87	-1 136,86		17 646,01	-1 136,86	-6,05
		ZBV č. 14: -5,98											
5	181951101	Úprava pláně v homině tř. 1 až 4 bez zhutnění	m2	3 952,00	3 952,00	0,00	17,09	67 539,68		0,00	67 539,68	0,00	0,00
6	184802111	Chemické odplevelení před založením kultury nad 20 m2 postřikem na široko v rovině a svahu do 1:5	m2	5 928,00	5 689,00	-239,00	4,65	27 565,20	-1 111,35		26 453,85	-1 111,35	-4,03
		ZBV č. 14: -239											
7	185803111	Ošetření trávníku shrabáním v rovině a svahu do 1:5	m2	7 904,00	7 665,00	-239,00	5,09	40 231,36	-1 216,51		39 014,85	-1 216,51	-3,02
		ZBV č. 14: -239											
8	185804312	Zalití rostlin vodou plocha přes 20 m2	m3	59,28	55,69	-3,59	414,91	24 595,86	-1 489,53		23 106,34	-1 489,53	-6,06
		ZBV č. 14: -3,59											
9	185851121.R	Dovoz vody pro závluku rostlin do vzdálenosti dle možností uchazeče vč pořízení	m3	59,28	55,69	-3,59	503,56	29 851,04	-1 807,78		28 043,26	-1 807,78	-6,06
		ZBV č. 14: -3,59											
		Nové položky											
201	211971121	Zřízení opláštění žeber nebo tratí vodou geotextilií v rýze nebo zářezu sklonu přes 1:2 š do 2,5 m položka č. 33 z SO 101 ZBV č. 14: 239	m2	0,00	239,00	239,00	24,16	0,00		5 774,24	5 774,24	5 774,24	
202	69311060	geotextilie netkaná separační, ochranná, filtrační, drenážní PP 200g/m2 položka č. 34 z SO 101 ZBV č. 14: 274,85	m2	0,00	274,85	274,85	10,75	0,00		2 954,64	2 954,64	2 954,64	
203	571908111	Kryt vymývaným dekoračním kamenivem (kačirkem) tl 200 mm položka z ceníku URS 2022/II ZBV č. 14: 119,5	m2	0,00	119,50	119,50	670,00	0,00		80 065,00	80 065,00	80 065,00	
		Celkem						604 512,94	-30 707,20	88 793,88	662 599,62	58 086,68	9,61%



Město Králův Dvůr

Králův Dvůr, náměstí Míru 139, 267 01

**Krajská správa a údržba silnic
Středočeského kraje
Martin Voříšek
Zborovská 11
150 00 Praha**

ČÍSLO JEDNACÍ:
VYST-VP/4090/2022


VYŘIZUJE:
Ing. Vildmonová

TEL:

DATUM:
26.7. 2022

II/605 a III/2365 Beroun, rekonstrukce silnic – zbývající úsek – zeleň SO 101, SO 102

Žádáme o změnu povrchů na ostrůvcích podél komunikace II/605 a III/2365 dle přiložené situace. Původně navržené ozelenění (travní semeno) žádáme zaměnit za kačírek. Změna povrchů je požadována s ohledem na následnou údržbu ploch.

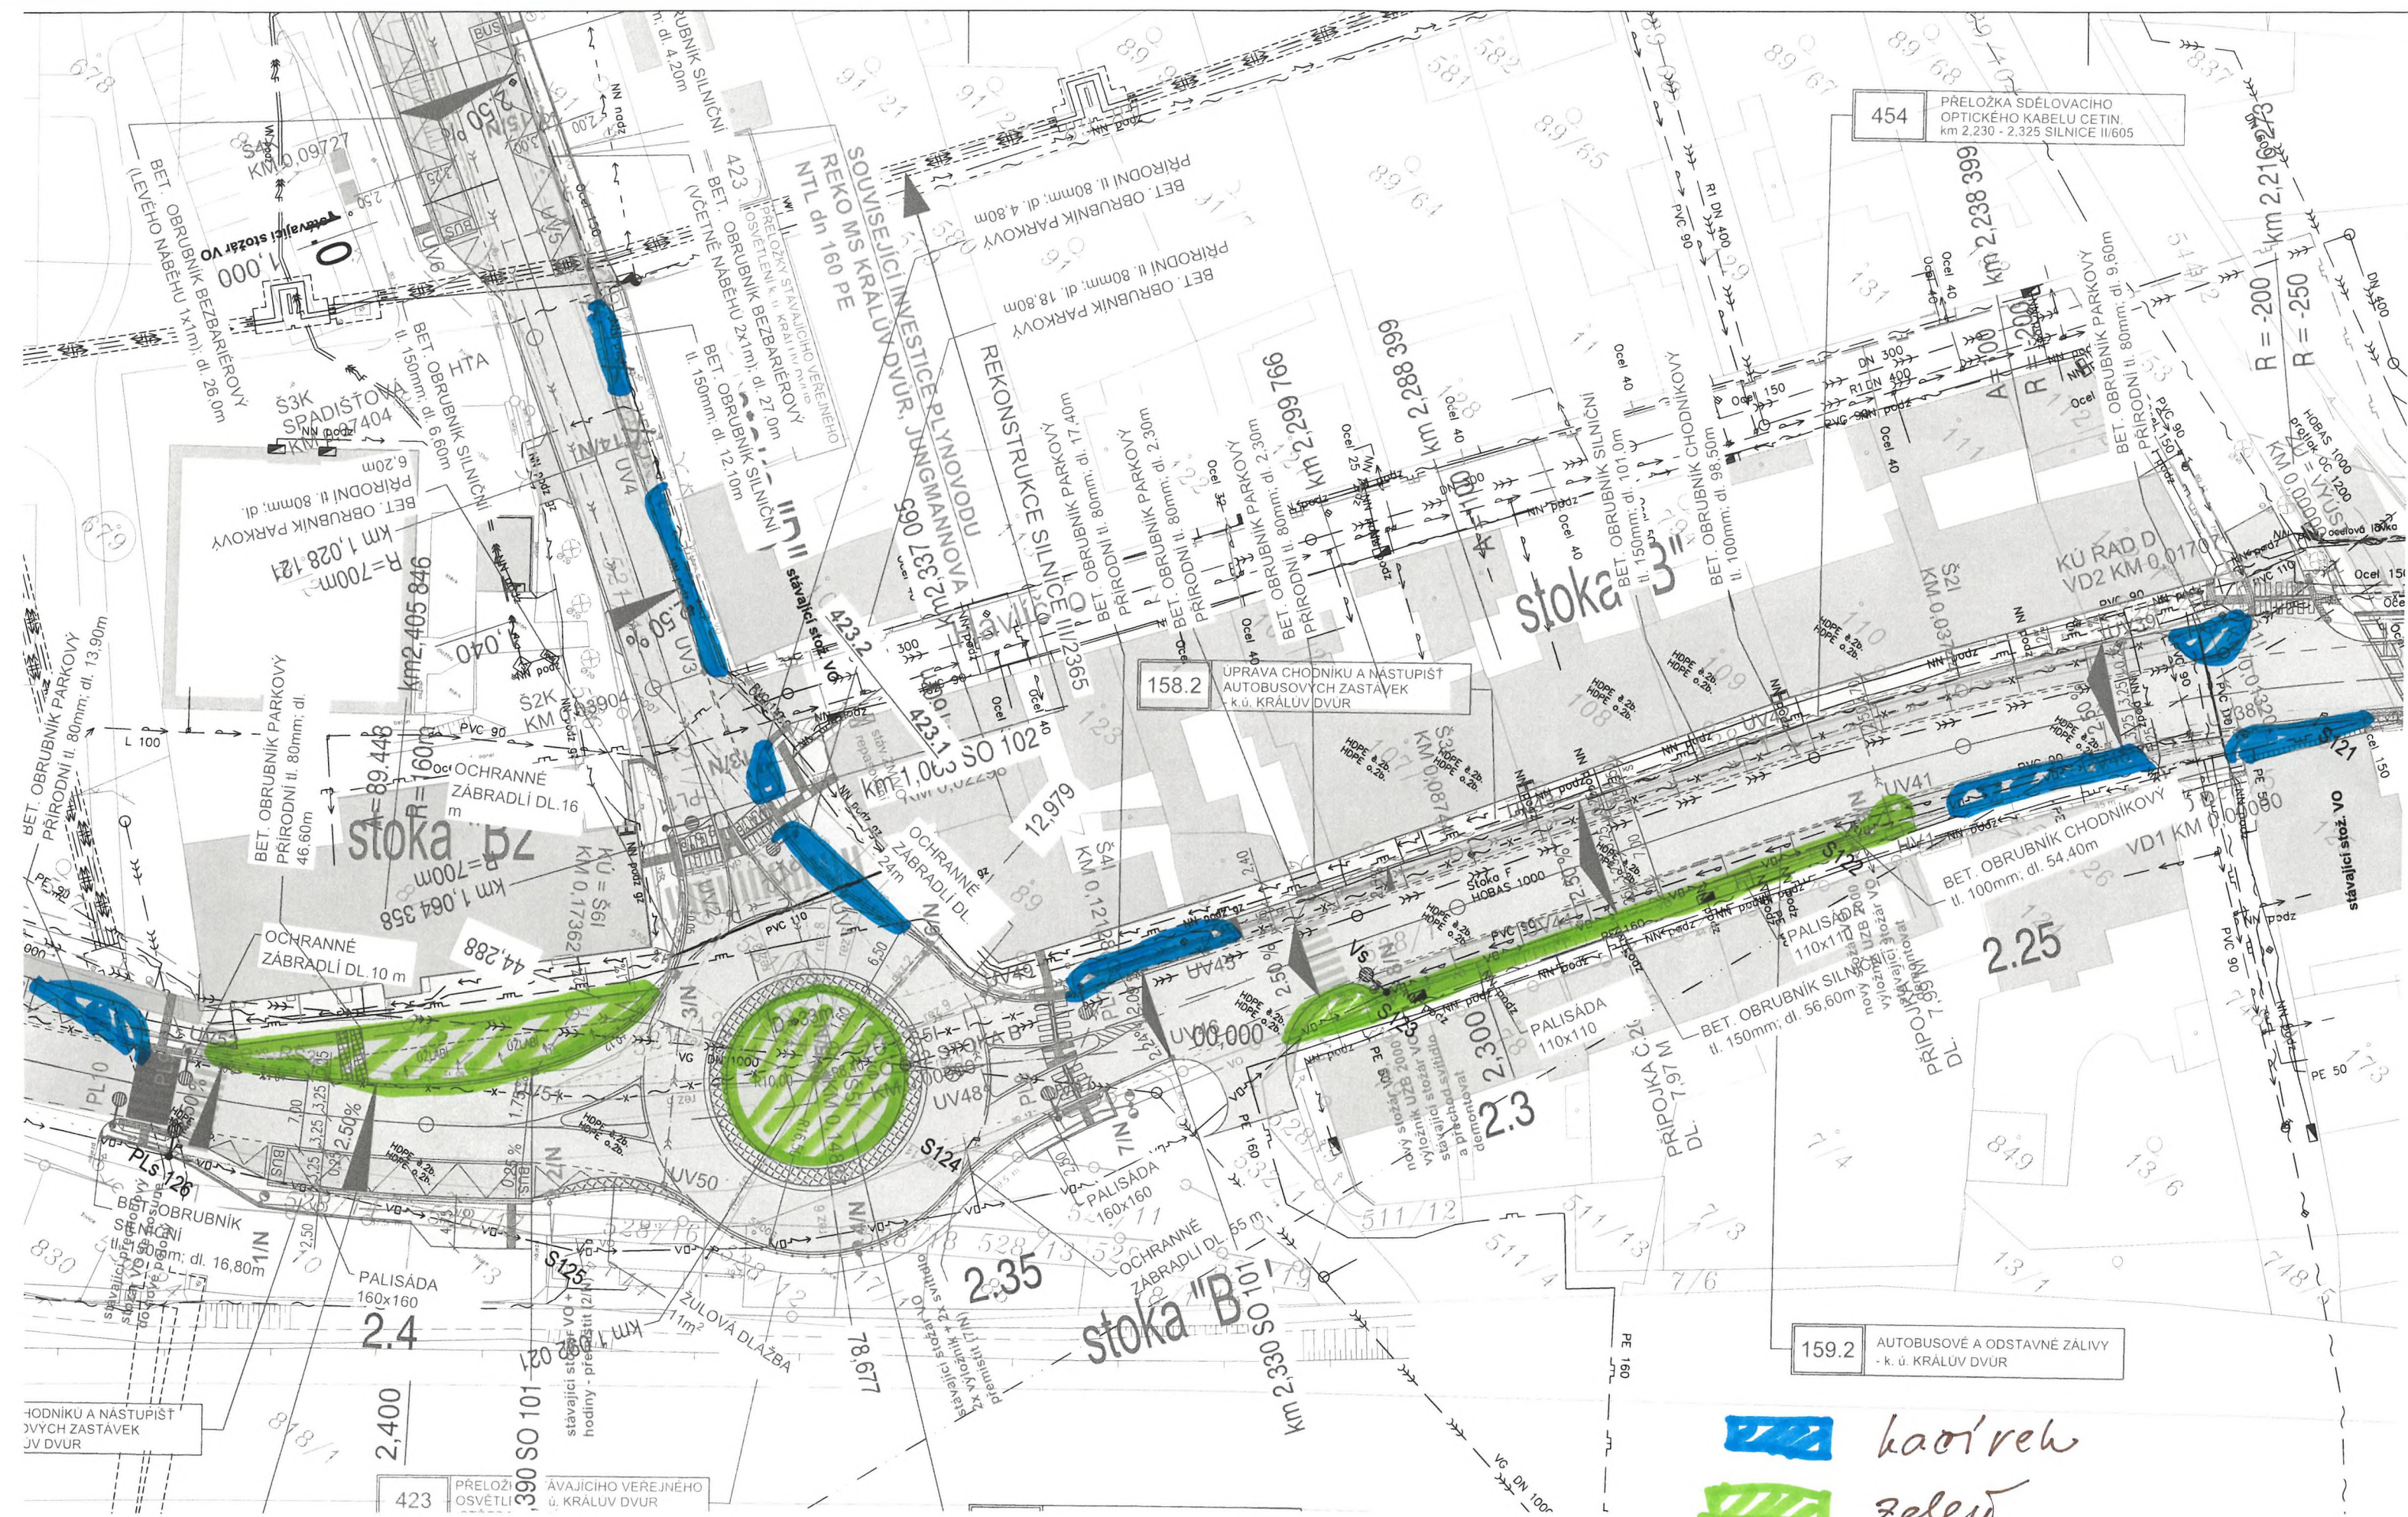

454

PŘELOŽKA SDELOVACÍHO
OPTICKÉHO KABELU CETIN
km 2,230 - 2,325 SILNICE II/605

158.2

UPRAVA CHODNÍKU A NÁSTUPIŠT
AUTOBUSOVÝCH ZASTÁVEK
K.Ú. KRÁLŮV DVŮR

159.2

AUTOBUSOVÉ A ODSTAVNÉ ZÁLIVY
- K.Ú. KRÁLŮV DVŮR



kari'reh



zeleň

Změna ploch - objekt 101

STRABAG a.s.
Dopravní stavitelství
Kačírkova 982/4
158 00 Praha 5

Projekt: II/605 a III/2365 Beroun, rekonstrukce silnic – zbývající úsek

Věc: Souhlasné stanovisko ke změně v rámci SO 801.1, vegetační úpravy

Krajská správa a údržba silnic Středočeského kraje, p.o., jako objednatel akce „II/605 a III/2365 Beroun, rekonstrukce silnic – zbývající úsek,“ po dohodě a v souladu se stanoviskem AD a TDS, souhlasí se změnou v rámci SO 801.1 – vegetační úpravy. Důvodem je dodatečný požadavek spoluinvestora stavby, Města králův Dvůr, na změnu povrchů na ostrůvcích podél komunikace II/605 a III/2365, navržené ozelenění zaměnit za kačírek. Změna povrchů v místech rozsahem malých ploch ostrůvků je jednoznačně lepším technickým řešením s předpokládanými nižšími náklady pro následnou údržbu těchto ploch, zalévání a sekání travin. Navíc, z důvodu rychlého vysychání dochází v letních měsících k zasychání travin v těchto místech a jejich následné opakované výsadbě. Vícepráce budou řešeny formou ZBV č. 14.

Jedná se pouze o souhlas s návrhem technického řešení navrhované ZBV. Posouzení správnosti ZBV zajistí supervize a finální schválení spadá do kompetencí vedení KSÚS.

Martin Voříšek
Projektový manažer



Tel.: 702 266 228
E-mail: martin.vorisek@ksus.cz
Krajská správa a údržba silnic Středočeského kraje,
příspěvková organizace
Zborovská 11, 150 21 Praha 5
IČ: 00066001
Kancelář: Praha
www.ksus.cz



STANOVISKO K ZBV 14

SO/Změna v pořadí	801.1/1
Název SO	Vegetační úpravy - Středočeský kraj
Název změny	Záměna povrchů na ostrůvcích (ozelenění za kačírek)

22.02.2023

Stanovisko:

Autorský dozor souhlasí se záměnou části povrchů na ostrůvcích v oblasti okružní křižovatky (SO111) a na zbytkových plochách podél silnice II/605 a silnice III/2365. Původně navržené travnaté plochy, ohumusované a oseté travním semenem, jsou zaměněny za kačírek. Změna povrchů je provedena na základě požadavku města Králův Dvůr z důvodu následné jednodušší údržby uvedených ploch.

Další připomínky k ZBV AD neuplatňuje. ZBV je možné autorizovat po cenovém projednání ze strany Krajské správa a údržby Středočeského kraje.

Ing. Martin Máša
Autorský dozor



Vyjádření TDS k ZBV č.14



Název akce: „II/605 a III/2365 Beroun, rekonstrukce silnic – zbývající úsek“

Věc: Souhlasné stanovisko ke změně v rámci SO 801.1, vegetační úpravy.

Stanovisko TDS k ZBV č.14.

Technický dozor stavebníka jako zástupce objednatele Krajské správy a údržby silnic Středočeského kraje akce „II/605 a III/2365 Beroun, rekonstrukce silnic – zbývající úsek, provedl kontrolu předloženého ZBV č. 14. Důvodem je dodatečný požadavek spoluinvestora stavby, města Králův Dvůr, na změnu povrchu na ostrůvcích podél komunikace II/605 a III/2365, kde je dle PDPS navržené ozelenění ploch, které dle požadavku chce spoluinvestor město Králův Dvůr zaměnit za valounky (kačírek). Změna povrchů je bezpochyby mnohem lepším řešením (nižší náklady na údržbu což znamená zalévání, sekání travní ploch). Navýšené položky vycházejí ze stávajícího rozpočtu, který je součástí podepsané smlouvy o dílo a odsouhlasených položek URS 2022/II. Jedná se pouze o souhlas s návrhem technického řešení navrhovaného ZBV. Posouzení správnosti ZBV zajistí supervize a finální schválení spadá do kompetence vedení KSÚS.

vypracoval: Pavel Novák TDS