




Podélný profil: MASARYKOVA_OK-VJEZD
Rozsah: km 0,00000 – km 0,03235
M 1:500/100

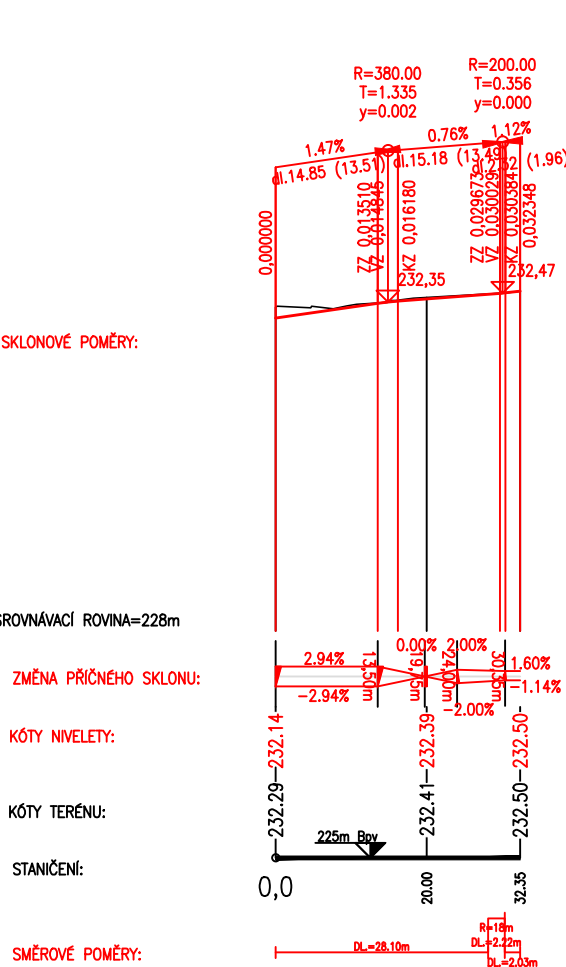


Podélný profil: MASARYKOVA_OK-VÝJEZD
Rozsah: km 0,00000 – km 0,03156
M 1:500/100

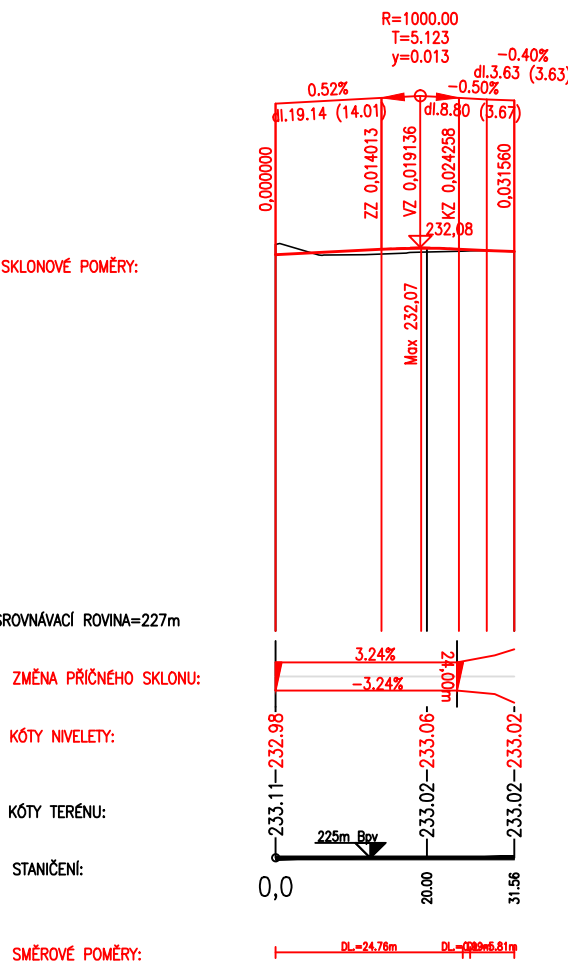


Podélný profil: TYRŠOVO NÁMĚSTÍ
Rozsah: km 0,00000 – km 0,03623
M 1:500/100

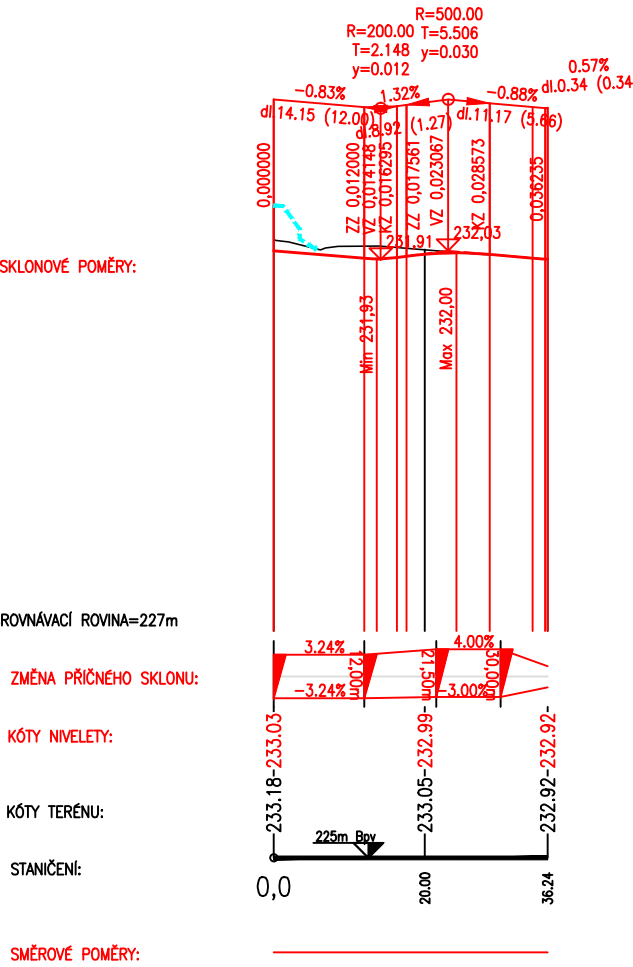

Podélný profil: JANA PALACHA
Rozsah: km 0,00000 – km 0,02103
M 1:500/10

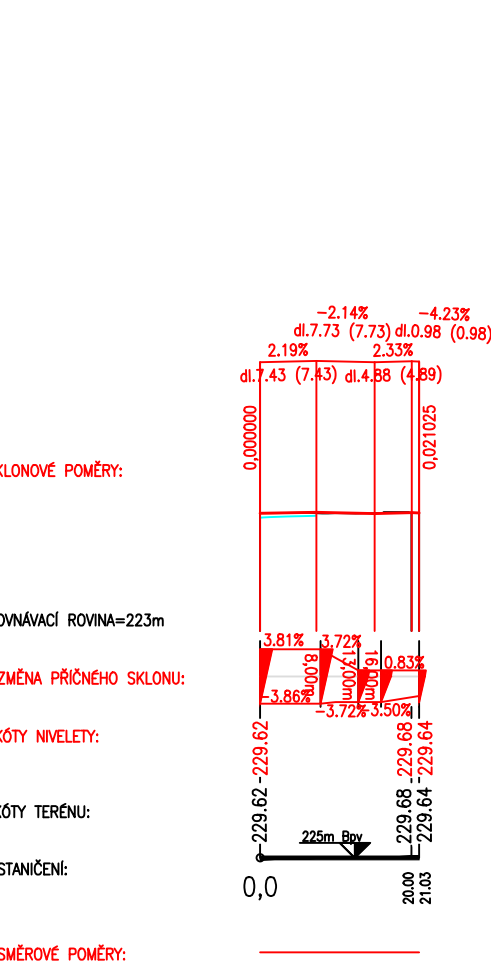

Podélný profil: SO 102 M 1:2000/200
Rozsah: km 0,66329 – km 0,85807

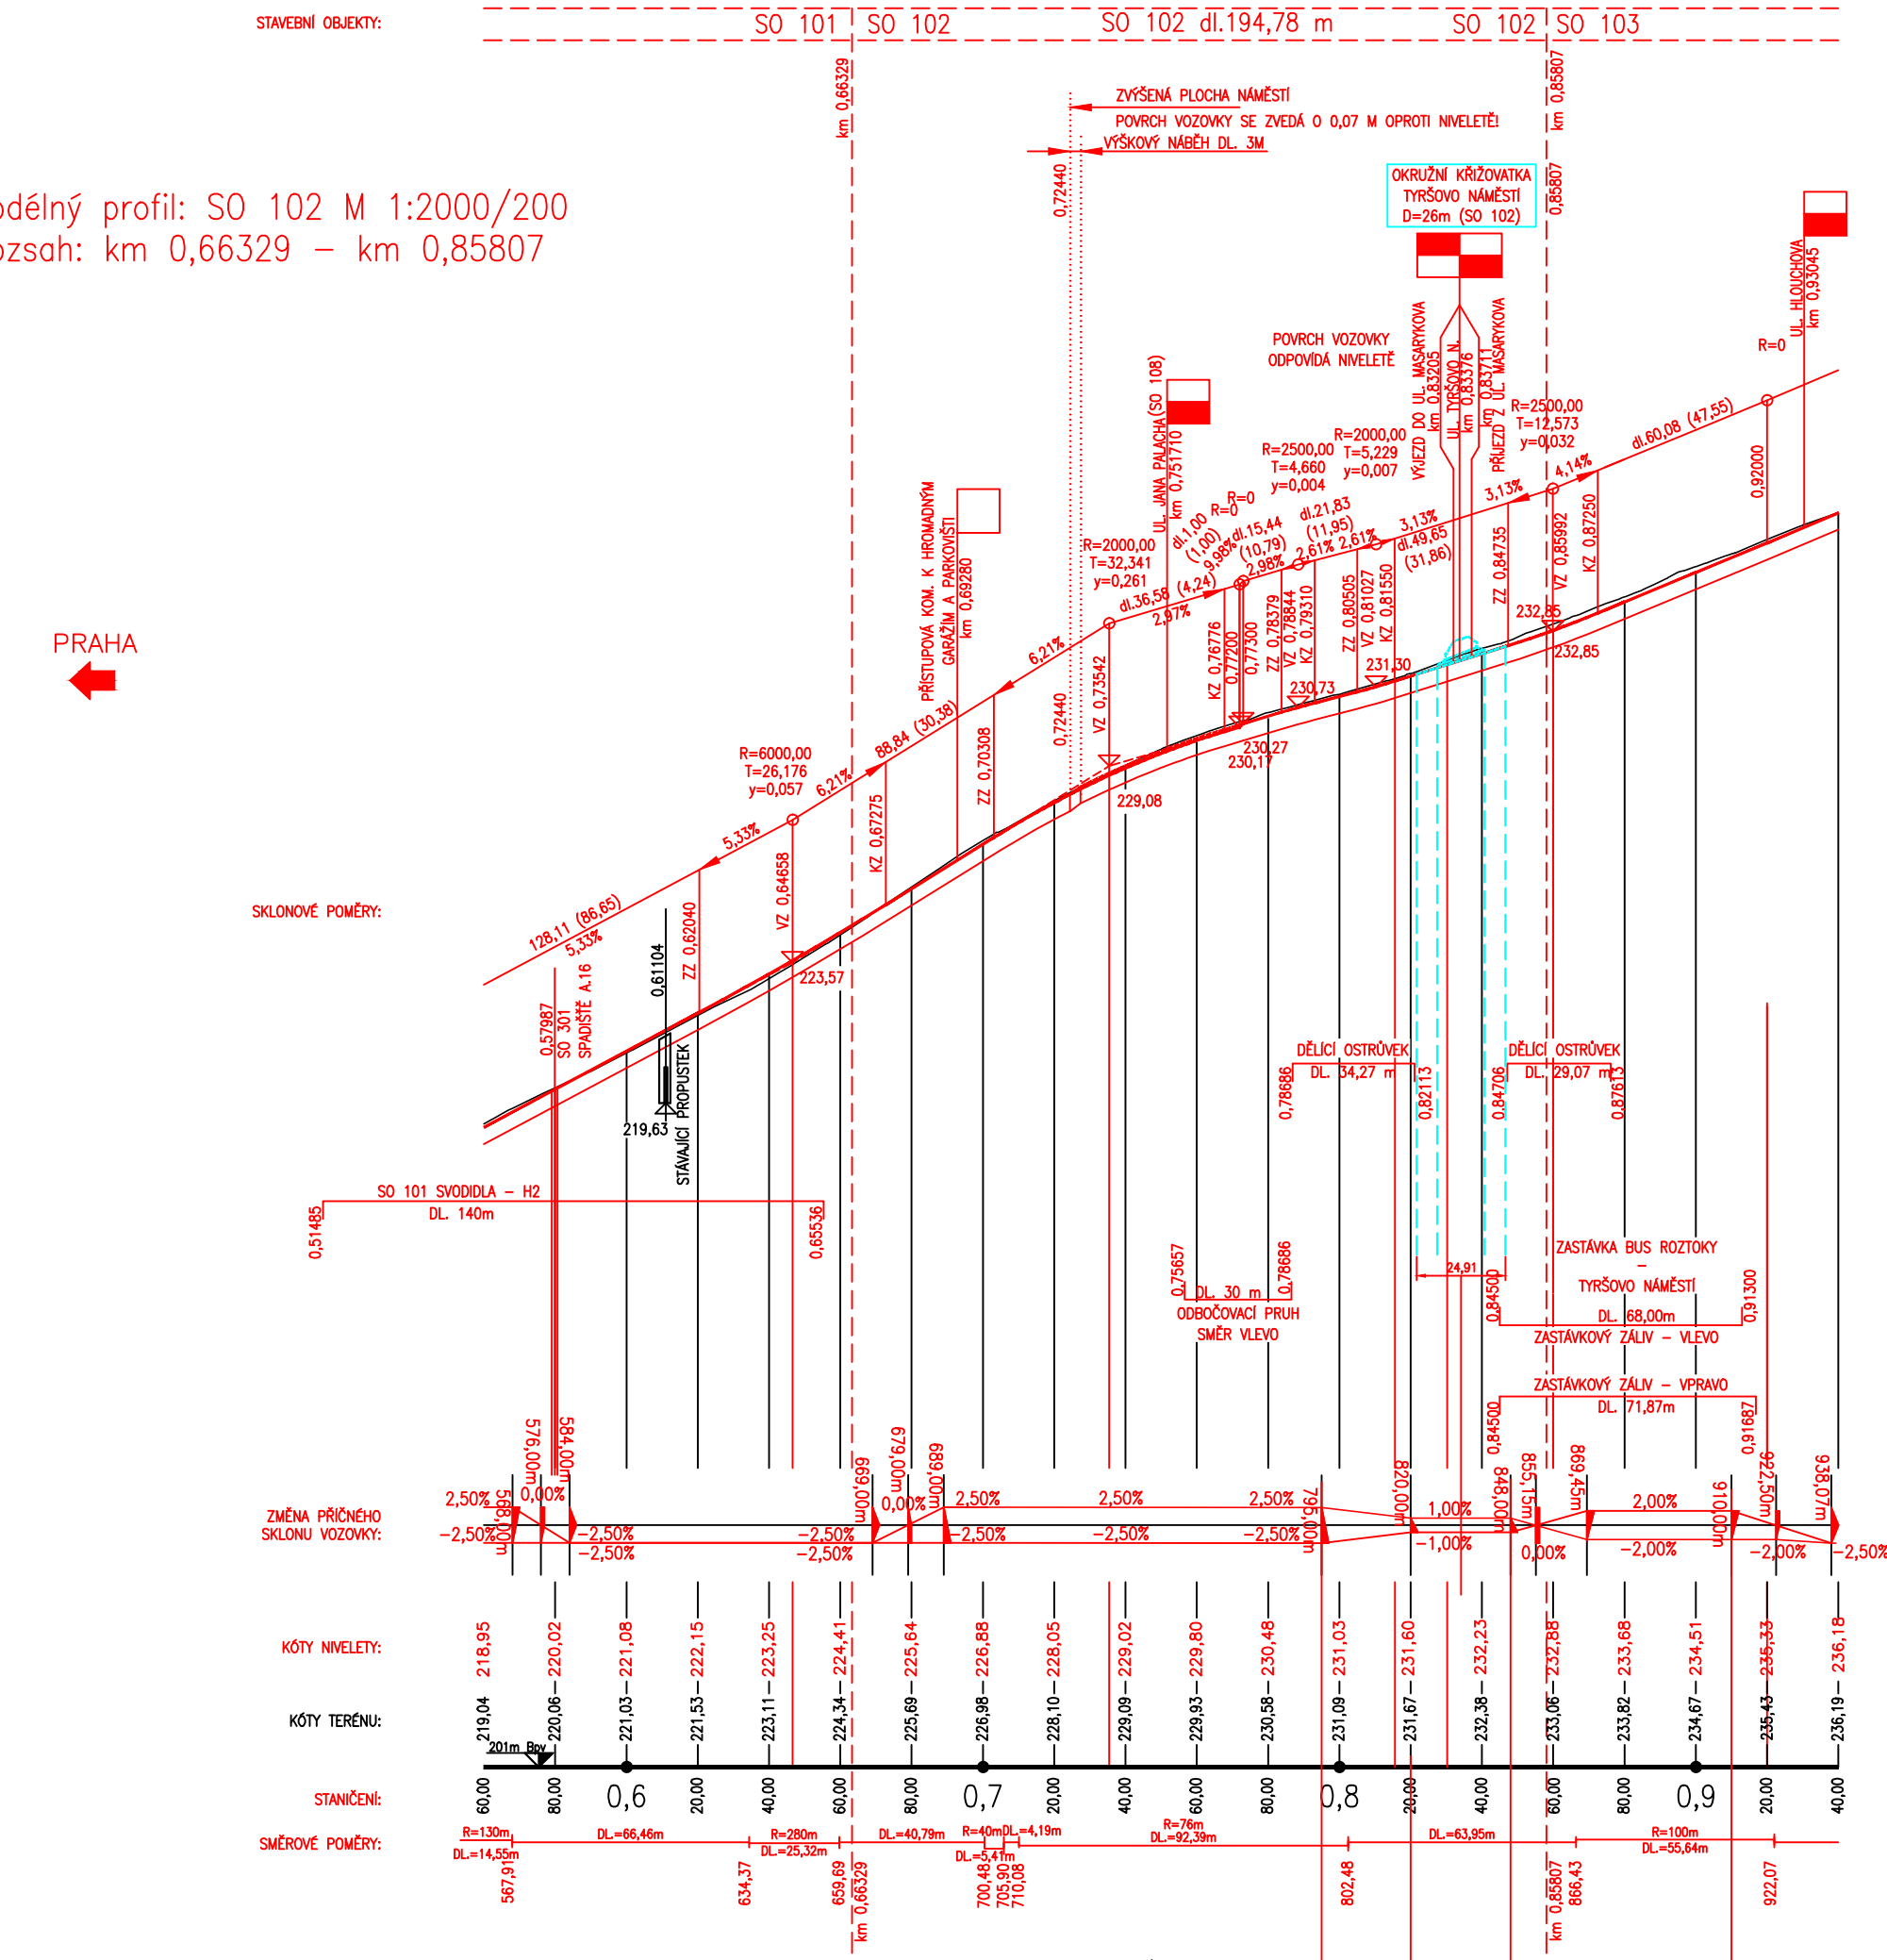

VELKÉ PŘÍLEPY

SO 102

Výškový systém Bp

Souřadnicový systém JTSK

PUDIS

projektová, průzkumná a konzultační společnost
PUDIS a.s., Podbabská 1014/20, 160 00 Praha 6
tel.: +420 267 004 111, www.pudis.cz, info@pudis.cz

Vypracoval: Ing. Marek Sedláček	Hlavní inženýr projektu: Ing. Dušan Merta	Investor: Středočeský kraj Zborovská 11 150 21 Praha 5
Odpovědný projektant: Ing. Dušan Merta	Výrobní ředitel: Ing. Jan Vlček	Ředitel společnosti: Ing. Martin Höfler
Číslo zakázky: 1-9468-0001-02	Datum: 06/2022	<div>Středočeský kraj</div>
Akce: II/242, III/2421, III/2422 Roztoky, rekonstrukce silnic	Měřítko: 1:2000/200	Formát: 6x A4
Průloha: SO 102 Rekonstrukce ul. Lidická v km 0,663–km 0,858 PODÉLNÝ PROFIL	Stupeň: DSP	Souprava:
	Číslo přílohy: D.1.1.1.3.2	