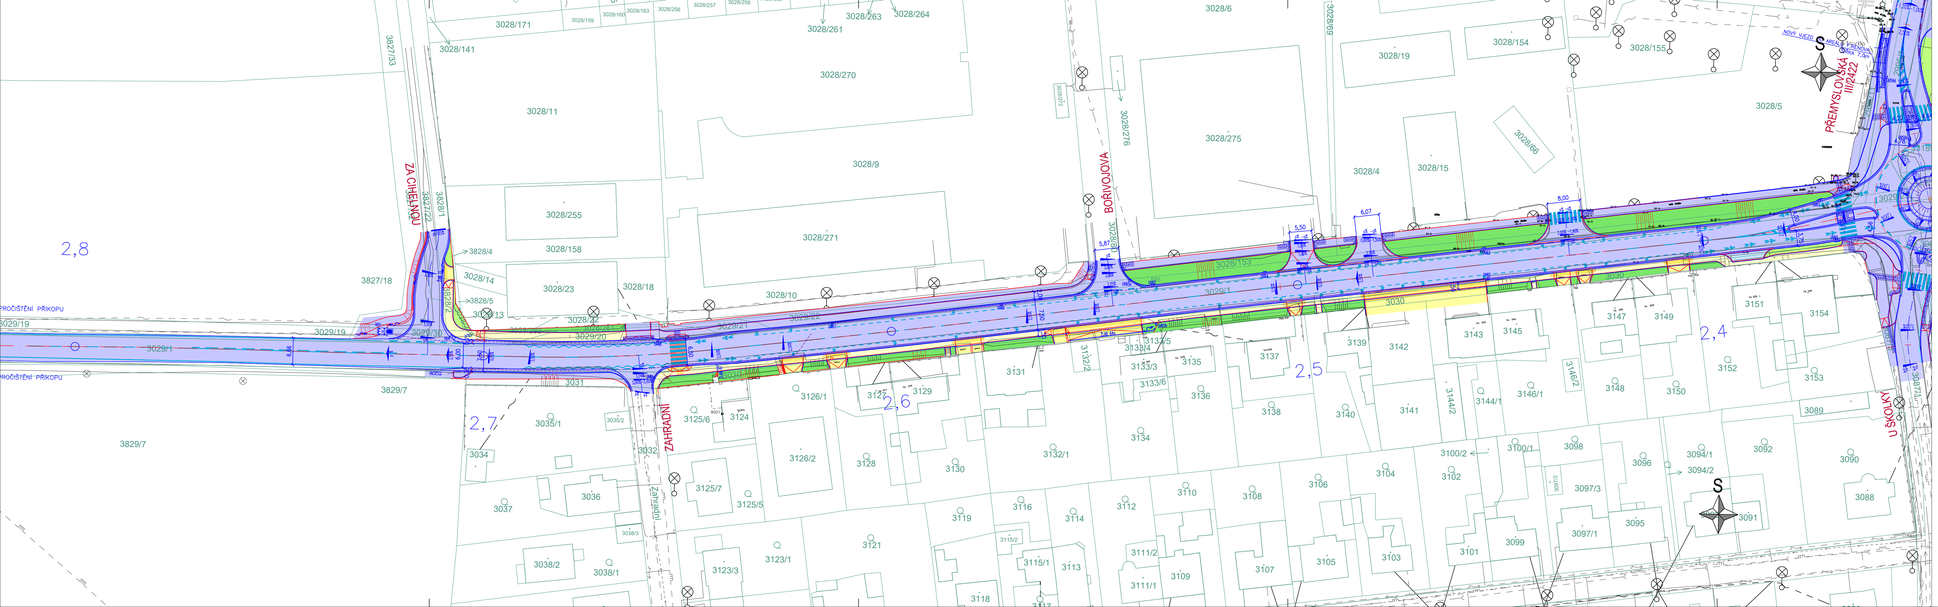
PŘEMYSLOVSKÁ III/2422
U ŠKOLKY
ZÁHRADNÍ
PROČIŠTĚNÍ PŘÍKOPU
PROČIŠTĚNÍ PŘÍKOPU
2,8
2,7
2,6
2,5
2,4
3827/133
3828/1
3828/22
3828/4
3828/14
3828/5
3828/13
3827/18
3829/19
3829/1
3829/7
3829/7
3031
3035/1
3035/2
3034
3032
3037
3036
3038/2
3038/1
3038/3
3125/6
3124
3125/7
3125/5
3123/3
3123/1
3121
3126/1
3126/2
3128
3130
3127
3129
3131
3132/2
3132/1
3133/3
3133/6
3133/5
3134
3135
3136
3138
3140
3141
3142
3139
3143
3145
3147
3149
3151
3154
3152
3153
3089
3088
3090
3091
3092
3094/1
3094/2
3096
3098
3100/1
3100/2
3102
3104
3106
3108
3110
3112
3116
3119
3118
3117
3115/1
3113
3111/2
3111/1
3109
3107
3105
3103
3101
3099
3097/1
3097/3
3095
3144/1
3144/2
3146/1
3146/2
3148
3150
3030
3029/1
3029/19
3029/20
3029/21
3029/22
3028/10
3028/18
3028/23
3028/158
3028/255
3028/271
3028/9
3028/11
3028/270
3028/275
3028/4
3028/15
3028/5
3028/19
3028/154
3028/155
3028/6
3028/263
3028/264
3028/261
3028/171
3028/141
3028/276
3028/277
