


KOORDINAČNÍ SITUACE

M 1:200

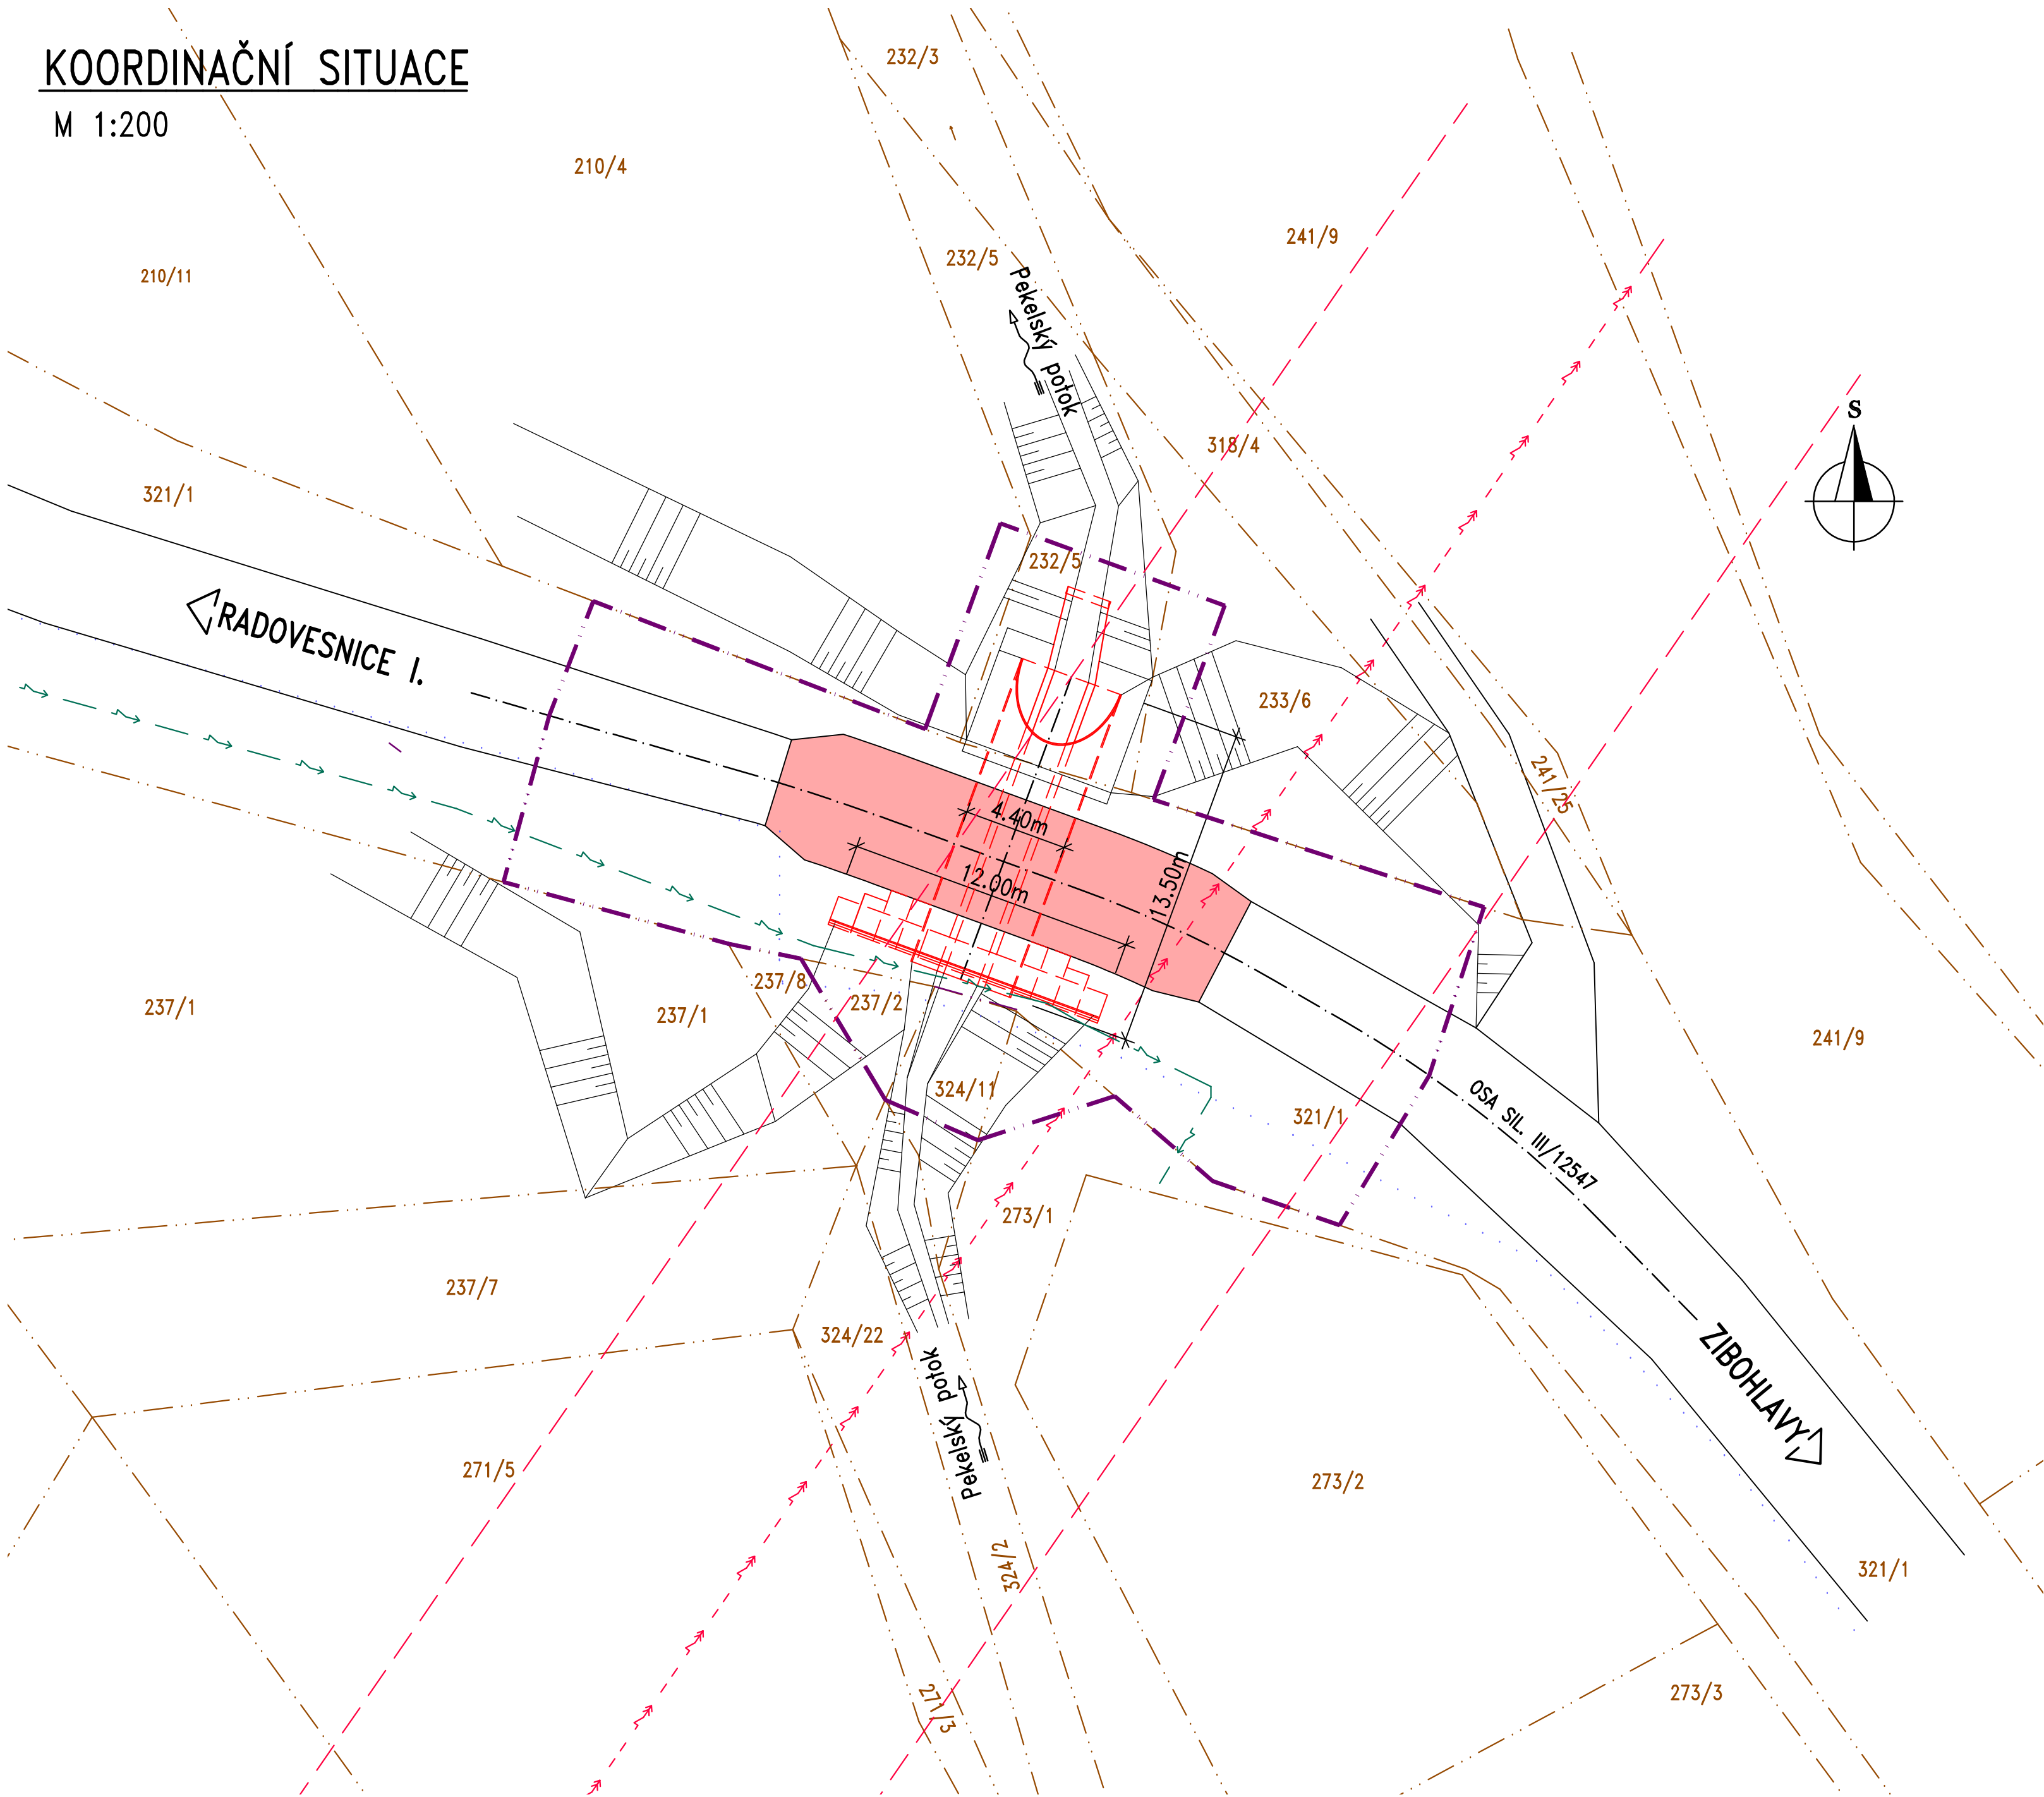

LEGENDA:

HRANICE POZEMKŮ
OBVOD STAVENIŠTĚ

NOVÁ VOZOVKA

NOVÉ KONSTRUKCE

ČEZ Distribuce, a.s. – Nadzemní vedení VN 22 kV

ČEZ Distribuce, a.s. – ochranné pásmo VN

ČEZ Distribuce, a.s. – Podzemní vedení kNN 0,4 kV

POZNÁMKY:

1. Poloha inženýrských sítí je zakreslena orientačně.
Přesnou polohu sítí je třeba nechat výtýčit.

III/12547 ZIBOHLAVY – PŘESTAVBA HAVARIJNÍHO PROPUSTKU EV.Č. 12547p NA MOST

Krajská správa a údržba silnic Středočeského kraje, p.o., Zborovská 11, 150 21 Praha 5, E-mail: podatelna@ksus.cz

Investor:



Krajská správa a údržba silnic Středočeského kraje, p.o.
Zborovská 11
150 21 Praha 5

Výškový systém:

Bpv

Souřadnicový systém:

S–JTSK

Číslo zakázky:	15 229 00	HIP:	
Schválil:	Ing. Václav HVIŽDAL	Zodp. projektant: Ing. Daniel ŠINDLER, Ph.D.	
Tech. kontrola:	Ing. Martin KUDRNÁČ	Vypracoval:	Pavel VODIČKA
602256144, mku@pontex.cz		723973271, pvo@pontex.cz	



Objednatel:	KSÚS Středočeského kraje, p.o.	Obec:	Bojanovice	Kraj:	Středočeský
Akce:	III/12547 ZIBOHLAVY - PŘESTAVBA HAVARIJNÍHO PROPUSTKU EV.Č. 12547p NA MOST B – SOUHRNNÉ ŘEŠENÍ STAVBY KOORDINAČNÍ SITUACE			Datum	Stupeň
Část:				02/2022	PDPS
Příloha:				Souprava	Č. přílohy
				B.2	