


objekt ZÁMEK

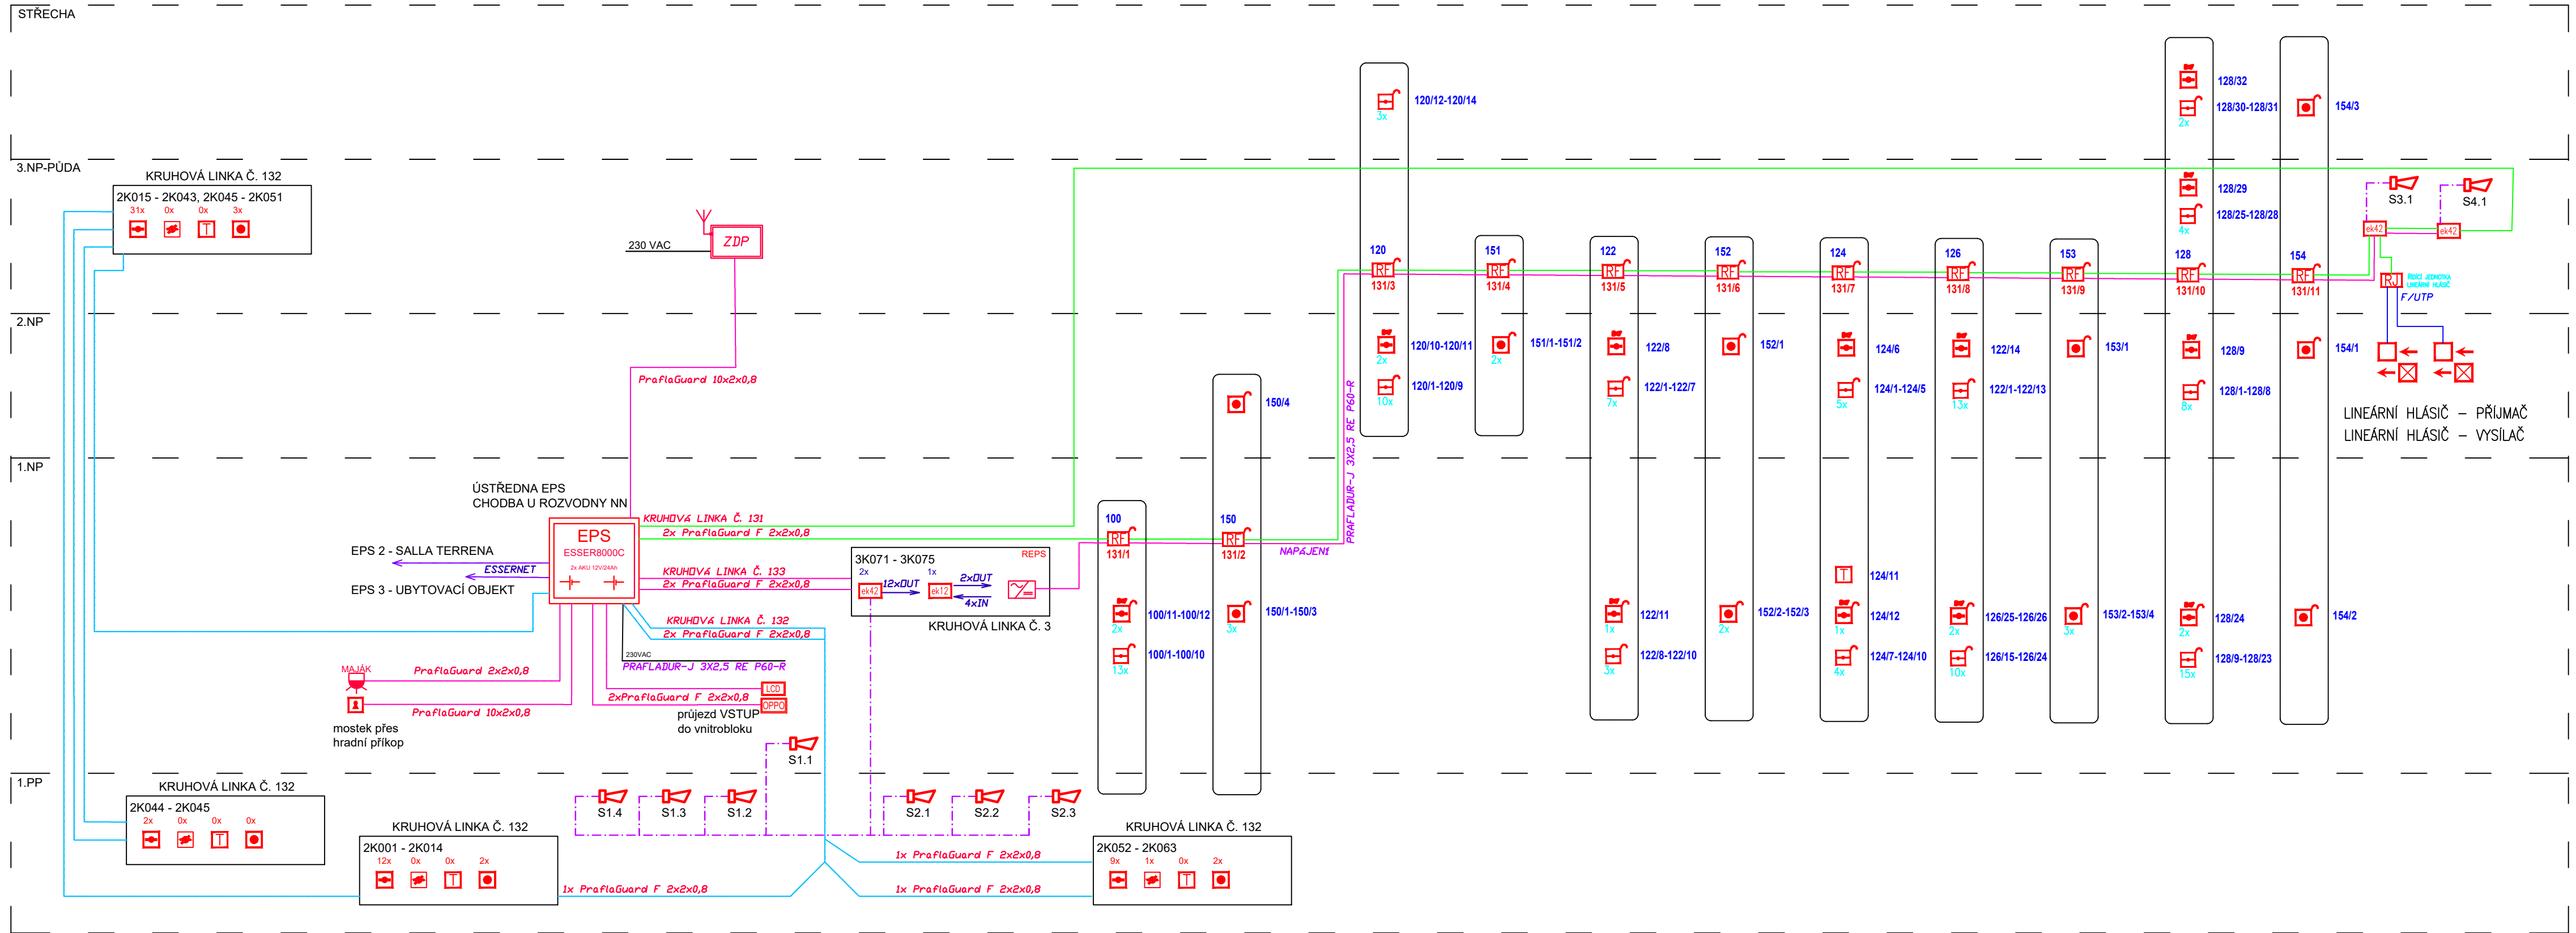

LEGENDA EPS

- EPS

ÚSTŘEDNA EPS

LCD

EXTERNÍ ZOBRAZOVACÍ TABLO

1

AUTOMATICKÝ HLÁSIČ – TERMODIFERENCIÁLNÍ

2

AUTOMATICKÝ HLÁSIČ – OPTICKO–KOUŘOVÝ

3

AUT. HL. – OPTICKO–KOUŘOVÝ SE SIRÉNOU

4

AUTOMATICKÝ HLÁSIČ – MULTISENZOROVÝ O2T

5

AUTOMATICKÝ HLÁSIČ – MULTISENZOROVÝ OT

6

TLAČÍTKOVÝ HLÁSIČ EPS

7

SIRÉNA EPS

8

SIGNALIZAČNÍ SVĚTLO – MAJÁK

9

ELEKTROMECHANICKÝ ZÁMEK OVLÁDANÝ EPS

10

OVLÁDACÍ VÝVOD

11

ROZVADĚČ REPS, VSTUPNĚ/VÝSTUPNÍ MODULY
- ek42

VSTUPNĚ/VÝSTUPNÍ MODUL 4IN/2OUT

ek12

VÝSTUPNÍ MODUL 12 Rel

RF

BEZDRÁTOVÝ TRANSPONDÉR (KOPPLER)

RF

AUTOMATICKÝ HLÁSIČ – V BEZDRÁTOVÉ PATICI

OPPO

OPPO – OBSLUŽNÉ POLE POŽÁRNÍ OCHRANY

KTPO

KTPO – KLÍČOVÝ TREZOR POŽÁRNÍ OCHRANY

LCD

PARALELNÍ ZOBRAZOVACÍ TABLO
- OVLÁDACÍ VEDENÍ S FUNKČNÍ INTEGRITOU
- KRUHOVÁ HLÁSIČOVÁ LINKA S FUNKČNÍ INTEGRITOU
- KRUHOVÁ HLÁSIČOVÁ LINKA (BEZ FUNKČNÍ INTEGRITY)
- LINKA OPTICKÝ KABEL

KRESLIL Jan Mišičko	NAVRHL Ing. Martin Vlk	ZODPOVĚDNÝ PROJEKTANT Ing. Martin Vlk	<div><div><div></div></div><div><div>COLSYS s.r.o.</div><div>Buštěhradská 109 272 03 Kladno ČESKÁ REPUBLIKA</div></div></div> <div>DODAVATEL</div>
OBJEDNATEL Domov Pod Lipami Smečno, Zámek 1, 273 05 Smečno	ČÍSLO ZAKÁZKY OP221201321	DOKUMENTACE DVZ/DPS	
INVESTOR Domov Pod Lipami Smečno, Zámek 1, 273 05 Smečno	MĚŘÍTKO —	DATUM 10/2022	
STAVBA Elektrická požární signalizace DPL Smečno	POČET FORMÁTŮ A4 4x A4	NÁZEV SOUBORU	
OBSAH EPS DPL Smečno ZÁMEK – BLOKOVÉ SCHEMA	ČÍSLO VÝTISKU	ČÍSLO PŘÍLOHY Z.BS	