



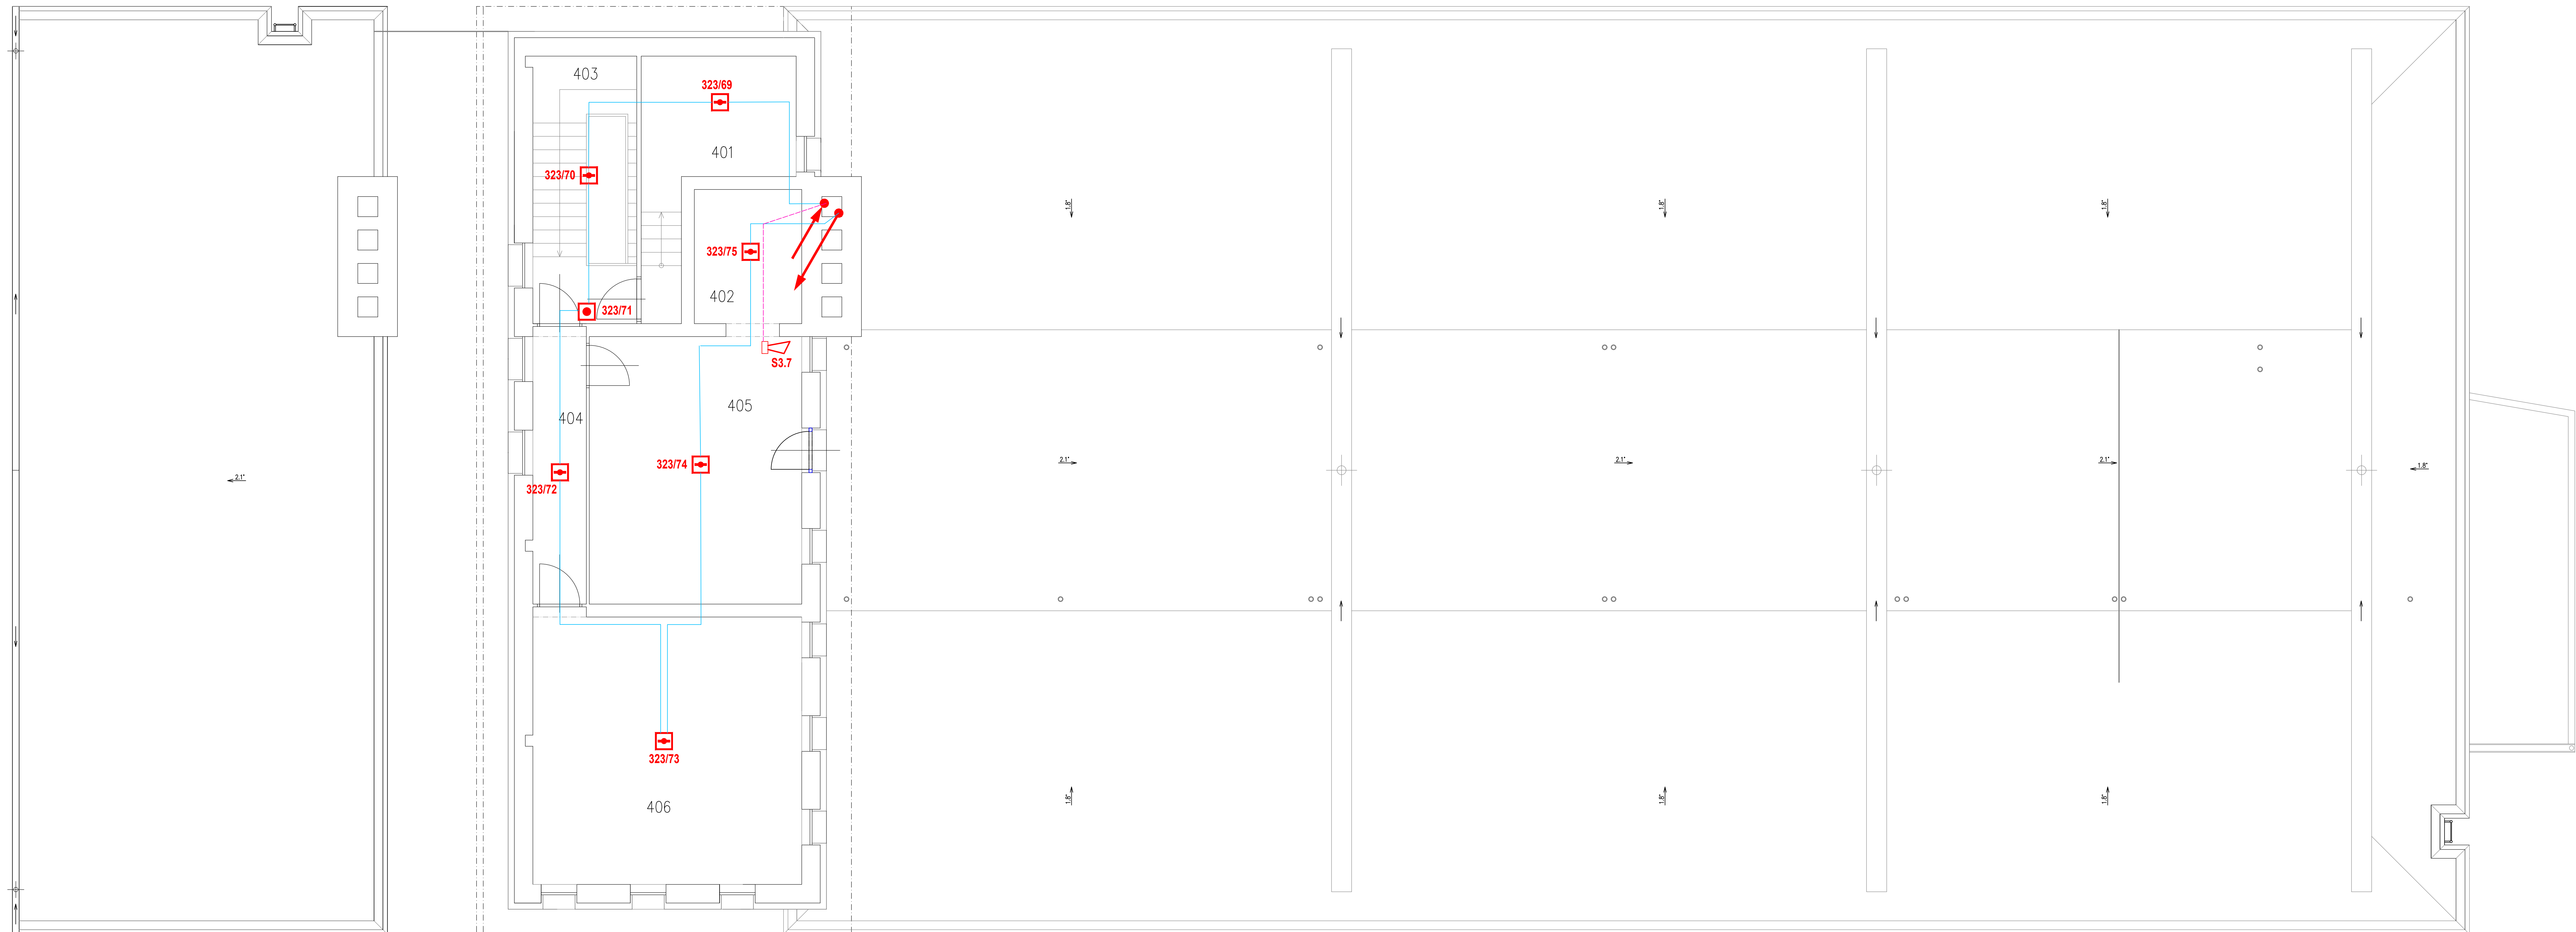

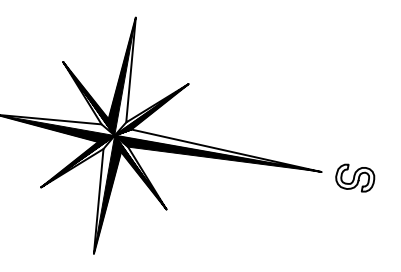




















STŘECHA NAD 2NP



LEGENDA MÍSTNOSTÍ

Č.M.	NÁZEV
-	-
301	Výtah
302	Manipulace
30	Schodiště
304	Hala
305	Denní m.
306	instalační prostory

LEGENDA EPS

- | | | | |
|---|---|---|---|
|  | OSTŘENA EPS |  | YSTUPNÉ/VÝSTUPNÝ MODUL 4IN/2OUT |
|  | EXTERNÍ ZOBRAZOVACÍ TABLO |  | VÝSTUPNÝ MODUL 12 Ra |
|  | AUTOMATICKÝ HLÁSIC – TERMOFIDUCIÁLNÍ |  | BEZDRÁTOVÝ TRANSDUKTOR (KOPLEK) |
|  | AUTOMATICKÝ HLÁSIC – OPTICKO-KOUŘOVÝ |  | AUTOMATICKÝ HLÁSIC – V BEZDRÁTOVÉ PÁČI |
|  | AUT. HL. – OPTICKO-KOUŘOVÝ SE SÍŘENOU |  | OPPO – OBUSOVNÉ PLOŠE POŽÁRNÍ OCHRANY |
|  | AUTOMATICKÝ HLÁSIC – MULTISENZOROVÝ OZT |  | KTPO – KLUZOVÉ TREZOR POŽÁRNÍ OCHRANY |
|  | AUTOMATICKÝ HLÁSIC – MULTISENZOROVÝ OZT | | |
|  | TLAČÍTKOVÝ HLAS EPS | | |
|  | SÍŘENA EPS |  | OVLAĐADÍ VEDENÍ S FUNKČNÍ INTEGRITOU |
|  | SIGNALIZÁTOR SVĚTLŮ – MAJÁK |  | KRUHOVÁ HLASOVACÍ LINKA S FUNKČNÍ INTEGRITOU |
|  | ELEKTROMECHANICKÝ ZÁMEK OVLAĐOVÁNÍ EPS |  | KRUHOVÁ HLASOVACÍ LINKA (BEZ FUNKČNÍ INTEGRITY) |
|  | OVLAĐADÍ VÝVOD |  | LINKA OPTICKÝ KABEL |
|  | ROZVADĚČ REPS, VSTUPNÉ/VÝSTUPNÉ MODULY | | |

[illegible]