


Zámek podkroví

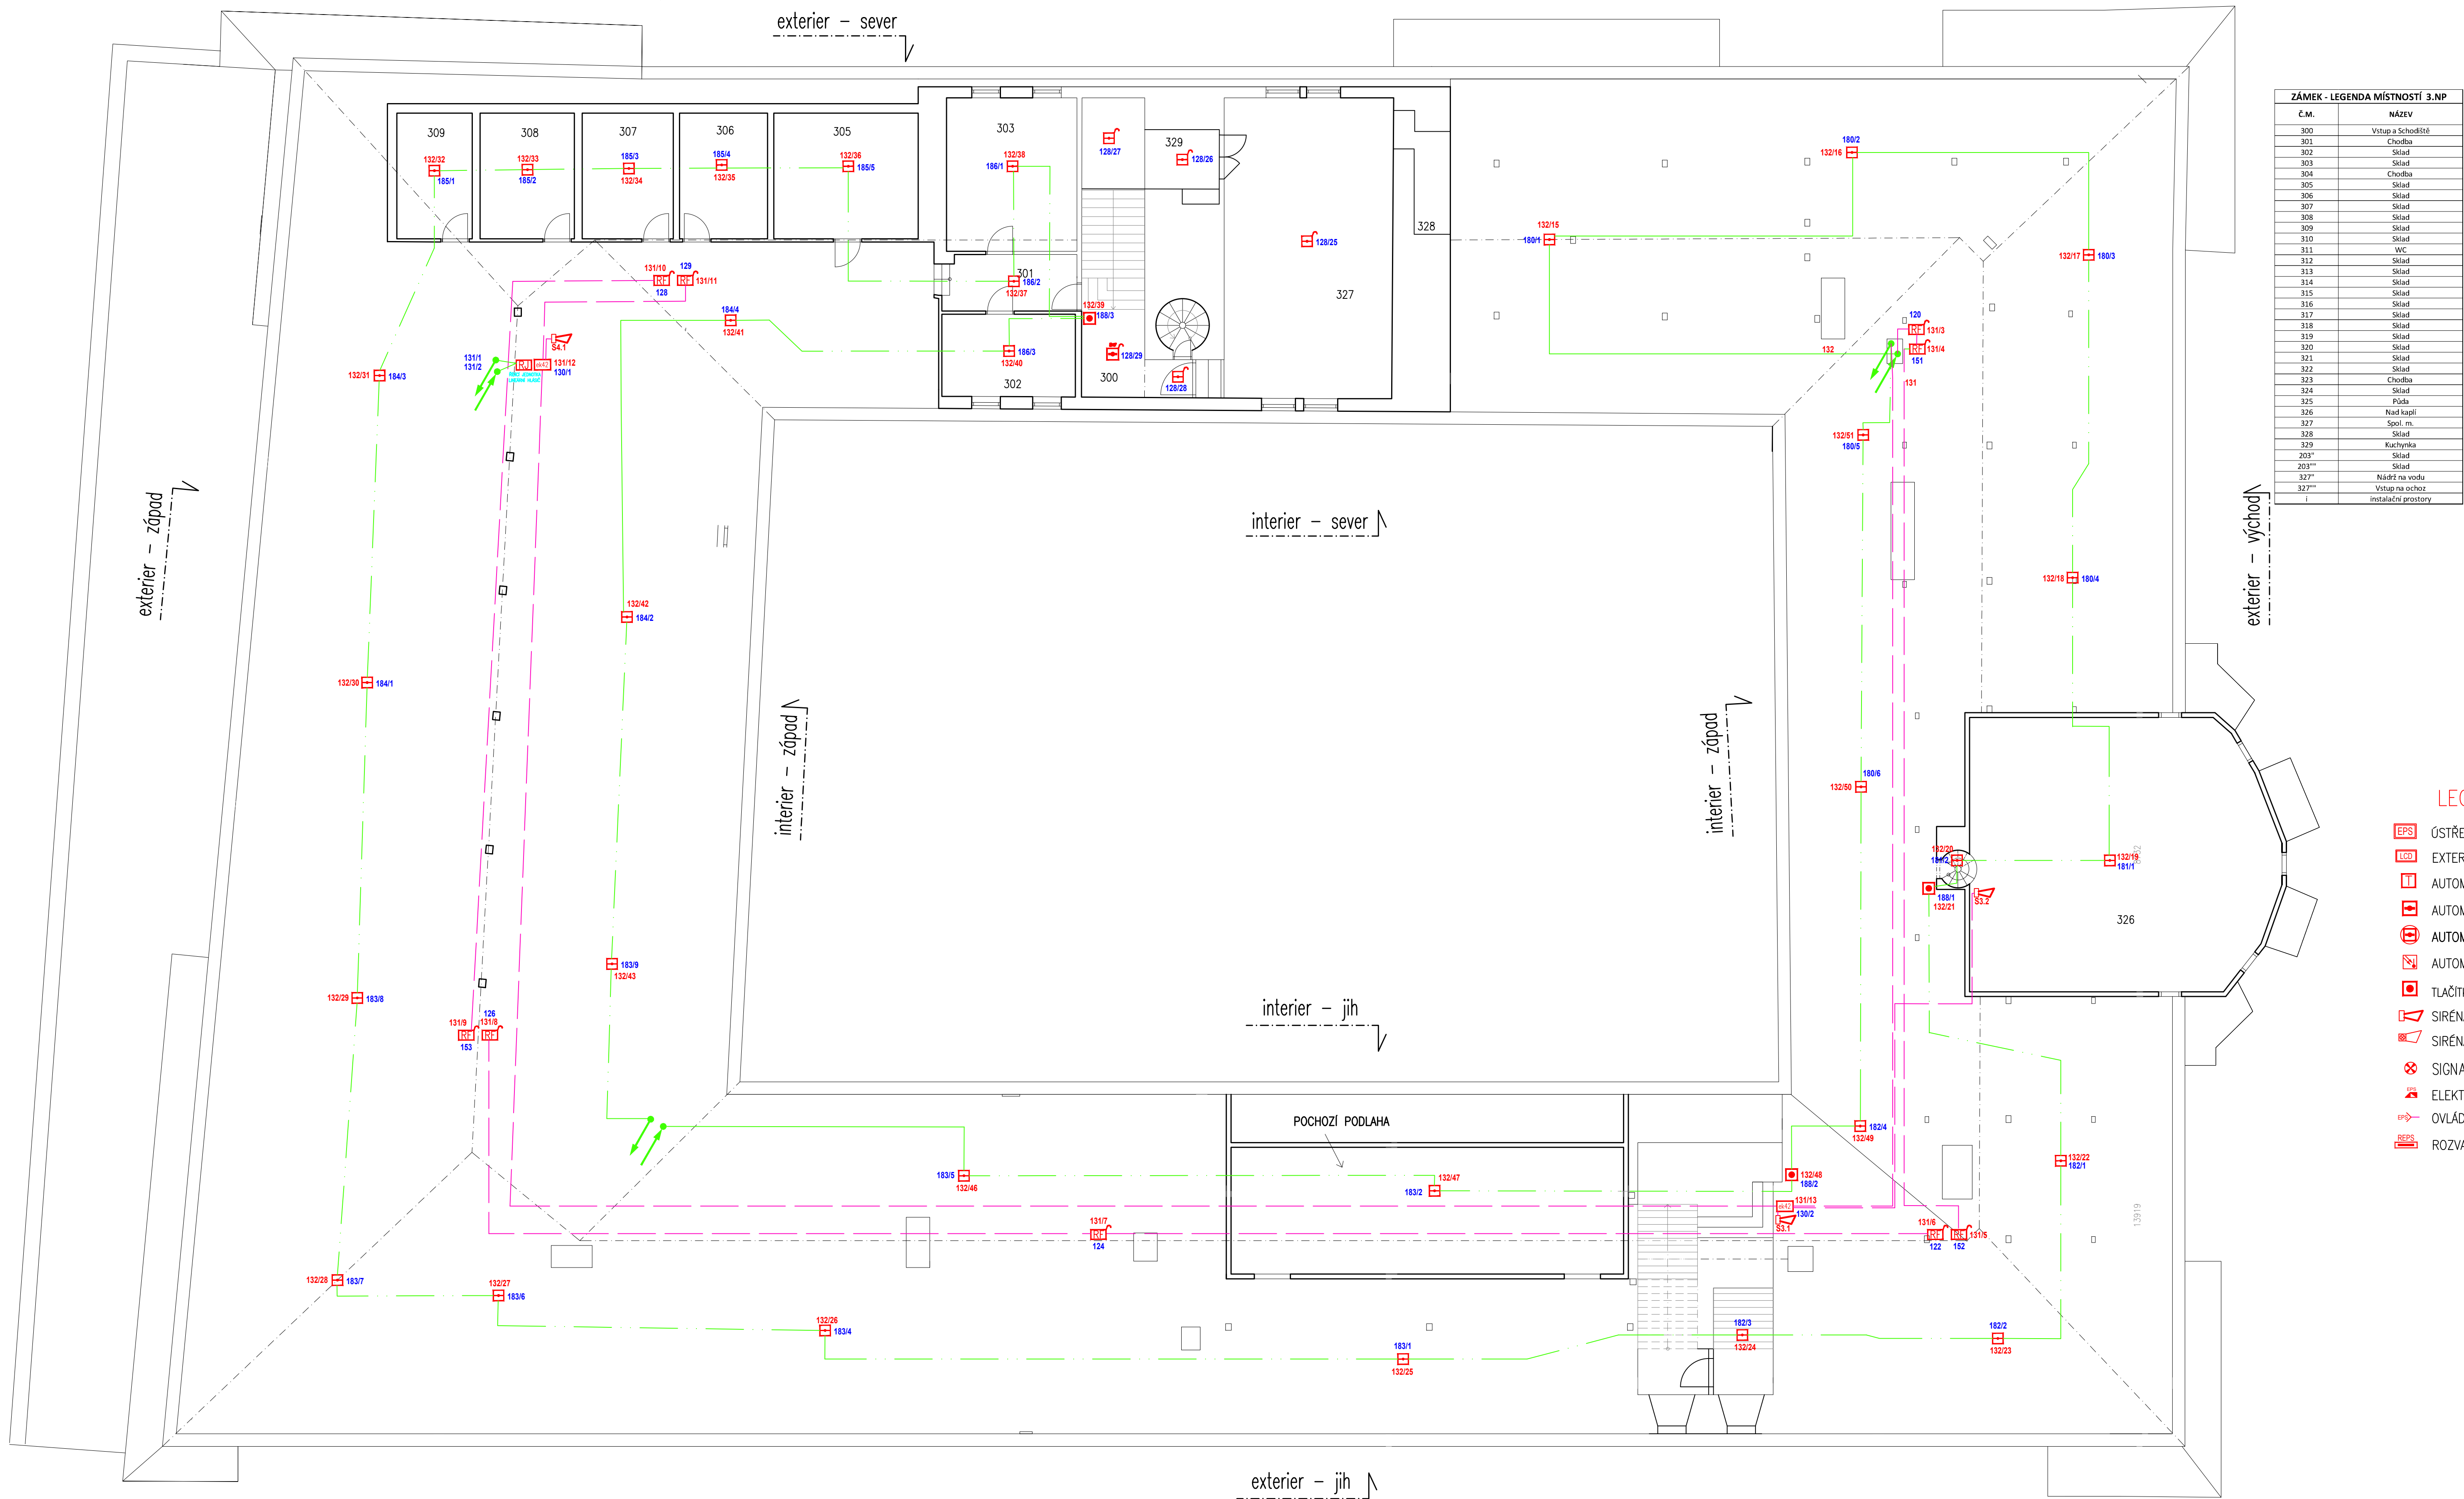

ZÁMEK - LEGENDA MÍSTNOSTÍ 3.NP	
Č.M.	NÁZEV
300	Vstup a Schoděš
301	Chodba
302	Sklad
303	Sklad
304	Chodba
305	Sklad
306	Sklad
307	Sklad
308	Sklad
309	Sklad
310	Sklad
311	WC
312	Sklad
313	Sklad
314	Sklad
315	Sklad
316	Sklad
317	Sklad
318	Sklad
319	Sklad
320	Sklad
321	Sklad
322	Sklad
323	Chodba
324	Sklad
325	Póda
326	Nad kapli
327	Spec. m.
328	Sklad
329	Kuchynka
330	Sklad
331	Sklad
332	Nádrž na vodu
333	Vstup na ochr.
334	Instalacní prostory

LEGENDA EPS

- EPS

ÚSTŘEDNA EPS

180

EXTERNÍ ZOBRAZOVACÍ TABLO

181

AUTOMATICKÝ HLÁSIČ – TERMODIFERENCIÁLNÍ

182

AUTOMATICKÝ HLÁSIČ – OPTICKO-KOŮROVÝ

183

AUTOMATICKÝ HLÁSIČ – OPTICKO-KOŮROVÝ V PODHLLEDU

184

AUTOMATICKÝ HLÁSIČ – MULTISENZOROVÝ

185

TLAČÍTKOVÝ HLÁSIČ EPS

186

SIRÉNA EPS

187

SIRÉNA EPS S VÝSTRAŽNÝM SVĚTLEM

188

SIGNALIZAČNÍ SVĚTLO – MAJÁK

189

ELEKTROMECHANICKÝ ZÁMEK OVLÁDANÝ EPS

190

OVLÁDACÍ VÝVOD

191

ROZVADĚČ REPS, VSTUPNĚ/VÝSTUPNÍ MODULY
- 192

TLAČÍTKO TOTAL/CENTRAL STOP
- 193

VSTUPNĚ/VÝSTUPNÍ MODUL 4IN/2OUT
- 194

VÝSTUPNÍ MODUL 12 ReI
- 195

BEZDRÁTOVÝ TRANSPONDÉR
- 196

AUTOMATICKÝ HLÁSIČ – V BEZDRÁTOVÉ PATICI
- 197

OPPO – OBSLUŽNÉ POLE POŽÁRNÍ OCHRANY
- 198

KTPO – KLÍČOVÝ TREZOR POŽÁRNÍ OCHRANY
- 199

PARALELNÍ ZOBRAZOVACÍ TABLO

200

OVLÁDACÍ VEDENÍ S FUNKČNÍ INTEGRITOU

201

KRUHOVÁ HLÁSIČOVÁ LINKA S FUNKČNÍ INTEGRITOU

202

KRUHOVÁ HLÁSIČOVÁ LINKA (BEZ FUNKČNÍ INTEGRITY)

203

LINKA OPTICKÝ KABEL

VÝKONOVÝ	ZODPOVĚDNÝ PROJEKTANT	KONTROLNÍ	DODAVATEL	
Jan Mláček	Ing. Martin Vlk	Ing. Martin Vlk		
OBJEDNATEL			ČÍSLO ZÁKAZY	OP221201321
Domov Pod Lipami Smečno, Zámek 1, 273 05 Smečno			DOUMENTACE	DVZ/GPS
INVESTOR			VEŠTNO	1:100
Domov Pod Lipami Smečno, Zámek 1, 273 05 Smečno			DATA	10/2022
STAVBA			POČET FORMÁTŮ M	10xM4
Elektrická požární signalizace DPL Smečno			NÁZEV SOUBORU	EPS_Zamek_podkrovi.dwg
OBJEKT			ČÍSLO VÝSTU	ČÍSLO PŘÍLOH
EPS DPL Smečno				Z.4
OBJEKT ZÁMEK – PŮDORYS PODKROVÍ (3.NP)				