


V UPRAVAVANÝCH ČÁSTECH OBJEKTU BUDOU DEMONTOVANY STAVAJÍCÍ STOLPÁČKY OT (PŘES KOUPELNY) VČETNĚ ARMATUR A OTVORNÝCH REGISTRŮ;
V SUTERÉNU OBJEKTU (V PROSTORECH BUDOUCÍ ŠATNY) BUDOU DEMONTOVANA STAVAJÍCÍ OTEPNÁ TĚLESA – ČLANKOVÁ LITNOVÁ TĚLESA – VČETNĚ ROZVODŮ

BUDOUCÍ ŠATNA - 2. ETAPA

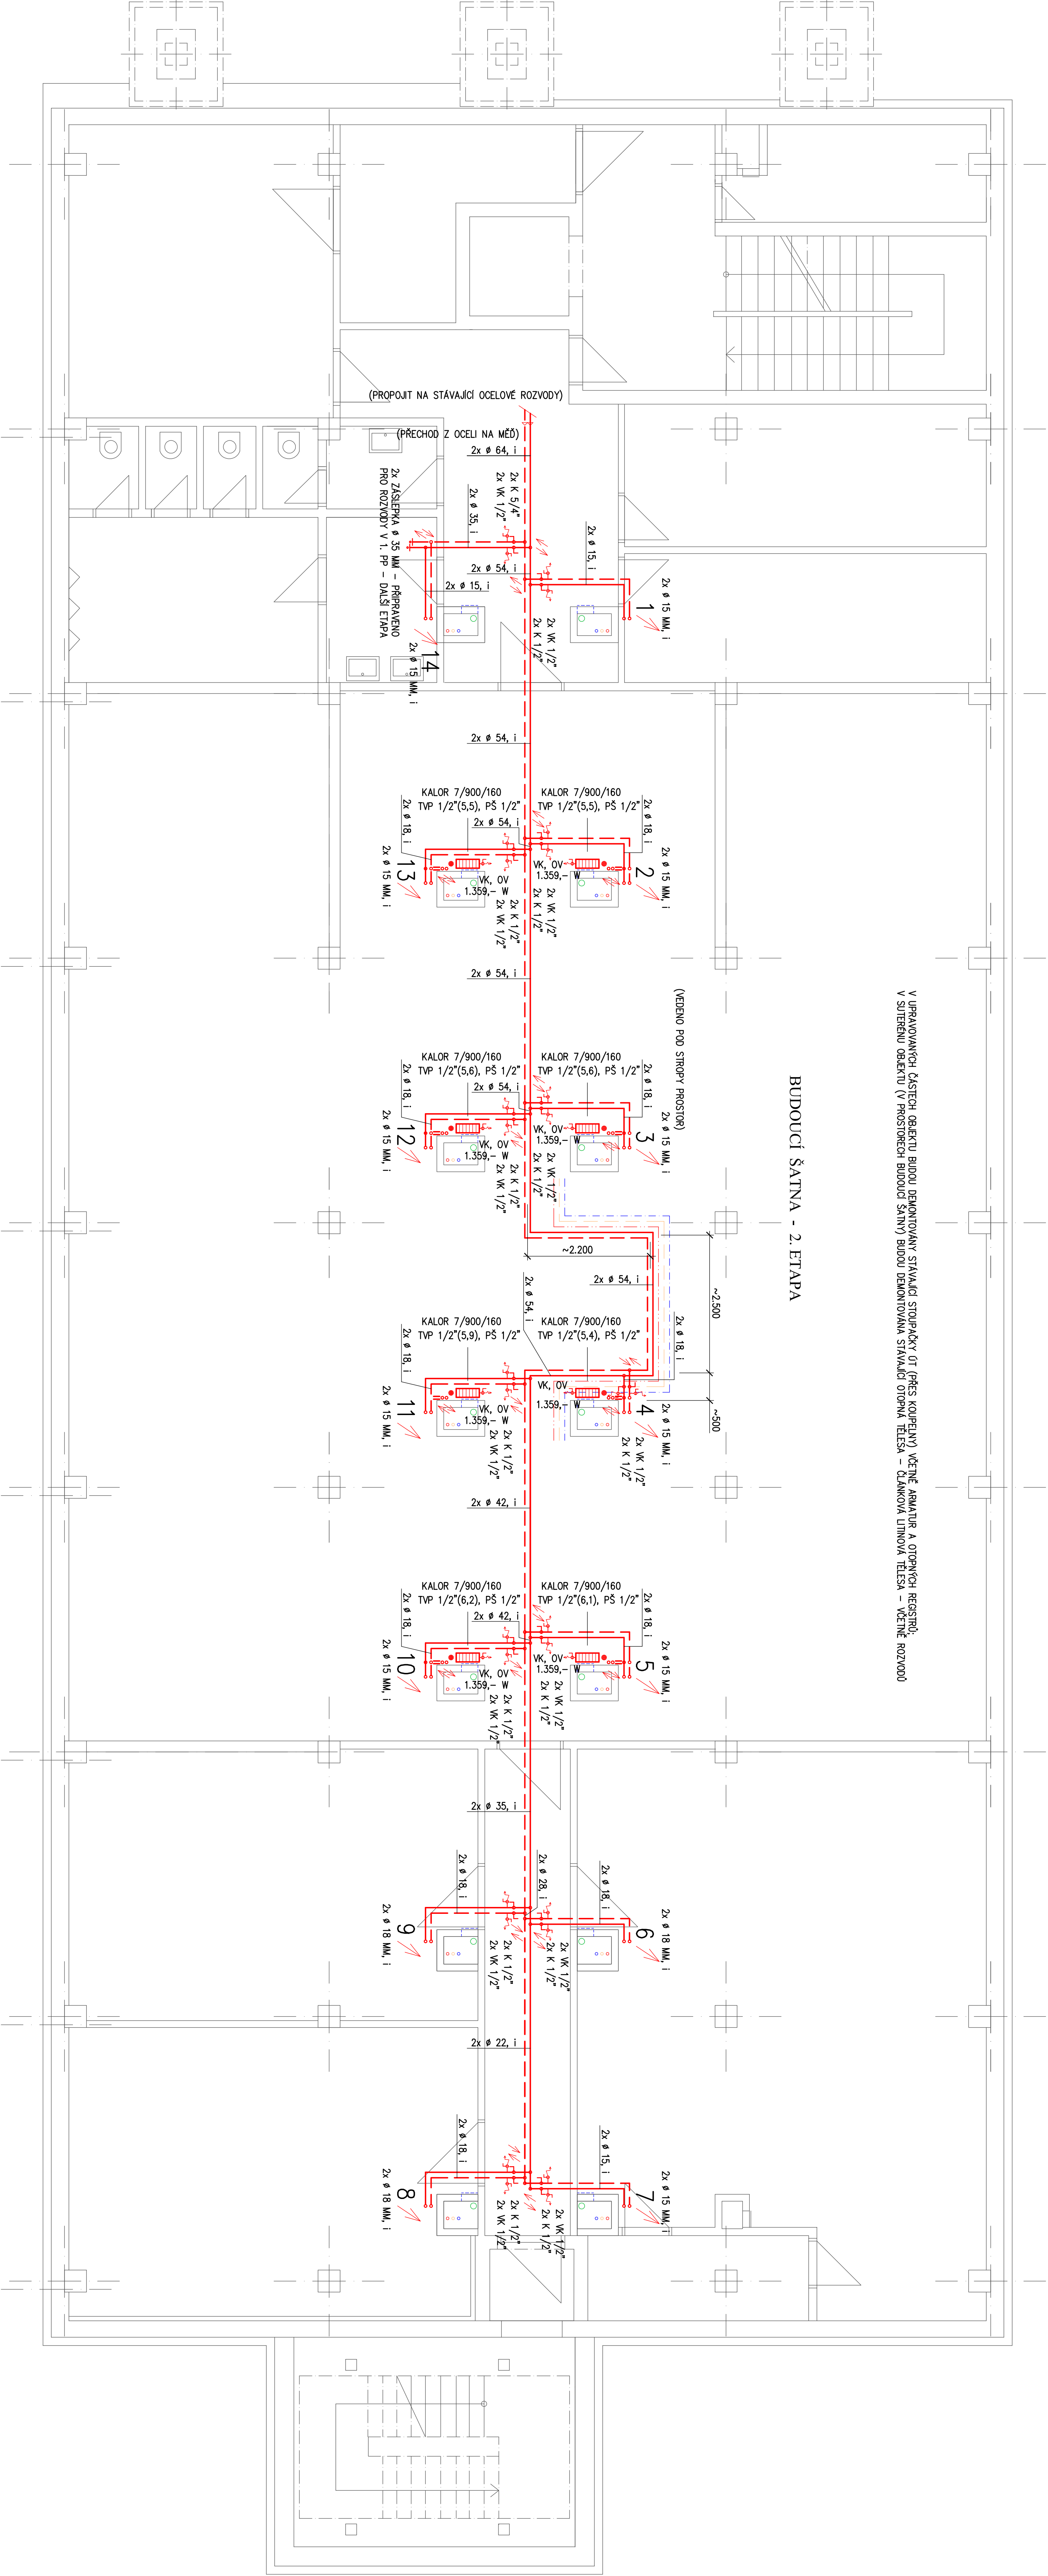

POZN.: LEGENDA VIZ. VYKR. Č. 06 – 'SCHEMA ZAPOJENÍ
OTOPNÝCH TĚLES'

Vypracoval: Ing. Karel Jirř		Schválil: Ing. Háděk Jaroslav	
SÚ:	Kuřatá Hora	obec:	Kuřatá Hora
investor:	Středočeský kraj, Zbraslavská 11, 150 21 Praha 5		
stavba:	REKONSTRUKCE SOCIÁLNÍHO ZÁŘÍZENÍ		
BUDOVY MLADÉŽE		datum:	
BEZ REKONSTRUKCE KRYTÍ		poslední: 2022	
SOS a SOU Jemnice		projekt:	
Kuřatá Hora, Časavská č.p. 202		DSP-IDS	
D.1.48 VYTÁPĚNÍ		formát:	
		12 A4	
část:		zak. číslo:	
		22.212	
období:		metriky:	
		1:30	
I. PP - SUTERÉN		01	