


LEGENDA MÍSTNOSTI:

OZNAČENÍ MÍSTNOSTI	NÁZEV MÍSTNOSTI	INSTALOVANÝ VÝKON Q _{ot} (W)
201	UMYVÁRNA, WC	1.092,-
202	UMYVÁRNA, WC	1.092,-
203	UMYVÁRNA, WC	1.092,-
204	UMYVÁRNA, WC	1.092,-
205	UMYVÁRNA, WC	1.092,-
206	UMYVÁRNA, WC	1.092,-
207	UMYVÁRNA, WC	VYTÁPĚNO SAMOSTATNÝM STAV. EL. KOTLEM
208	UMYVÁRNA STAV.	VYTÁPĚNO SAMOSTATNÝM STAV. EL. KOTLEM
209	UMYVÁRNA, WC	1.092,-
210	KOUPELNA S WC	1.092,-
211	UMYVÁRNA, WC	1.092,-
212	UMYVÁRNA, WC	1.092,-
213	UMYVÁRNA, WC	1.092,-
214	UMYVÁRNA, WC	1.092,-

POZN.: LEGENDA VIZ. VÝKR. Č. 06 – 'SCHEMA ZAPOJENÍ
OTOPNÝCH TĚLES'

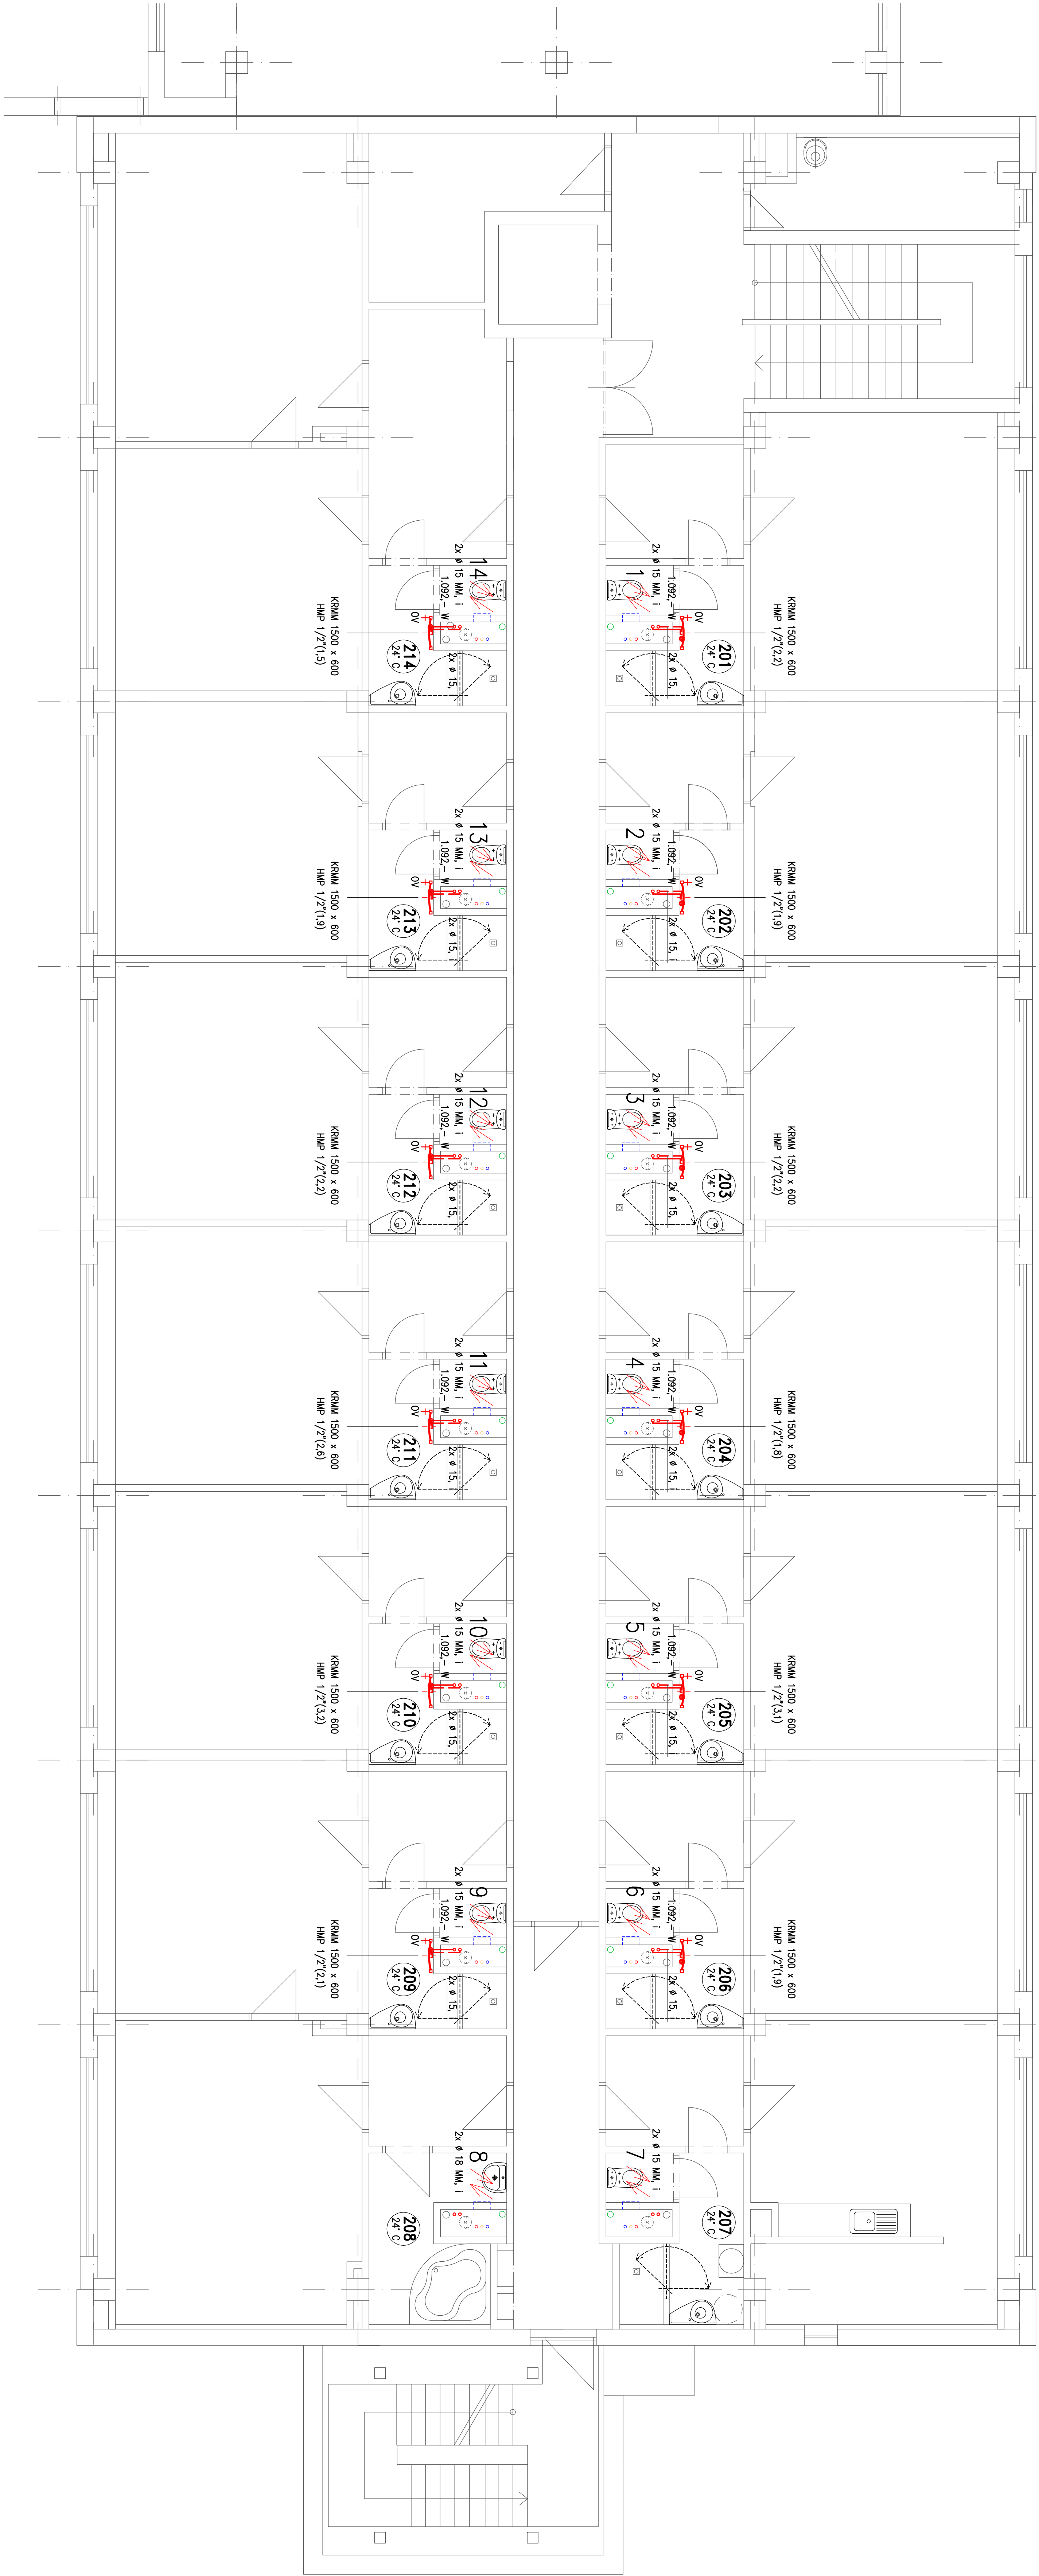

Vypracoval: Ing. Karel Jirák		Schválil: Ing. Hradec Jaroslav	
SÚ:	Kuťma Hora	obec:	Kuťma Hora
investor:	Středočeský kraj, Zbraslavská 11, 150 21 Praha 5		
stavba:	REKONSTRUKCE SOCIÁLNÍHO ZÁŘÍZENÍ		
bez:	DOMOVY MLÁDEŽE		
bez:	REKONSTRUKCE KRYTÍ		
mls:	SOS a SOU Jemnice		
mls:	Kuťma Hora, Čáslavská č.p. 202		
část:	D.1.48 VYTÁPĚNÍ		
datum:	prosince 2022	formát:	DSP-D15
zák. číslo:	22.212	zák. číslo:	22.212
metrika:	metrika:	metrika:	metrika:
období:	1:30	období:	03