



ŘEZ A - A'

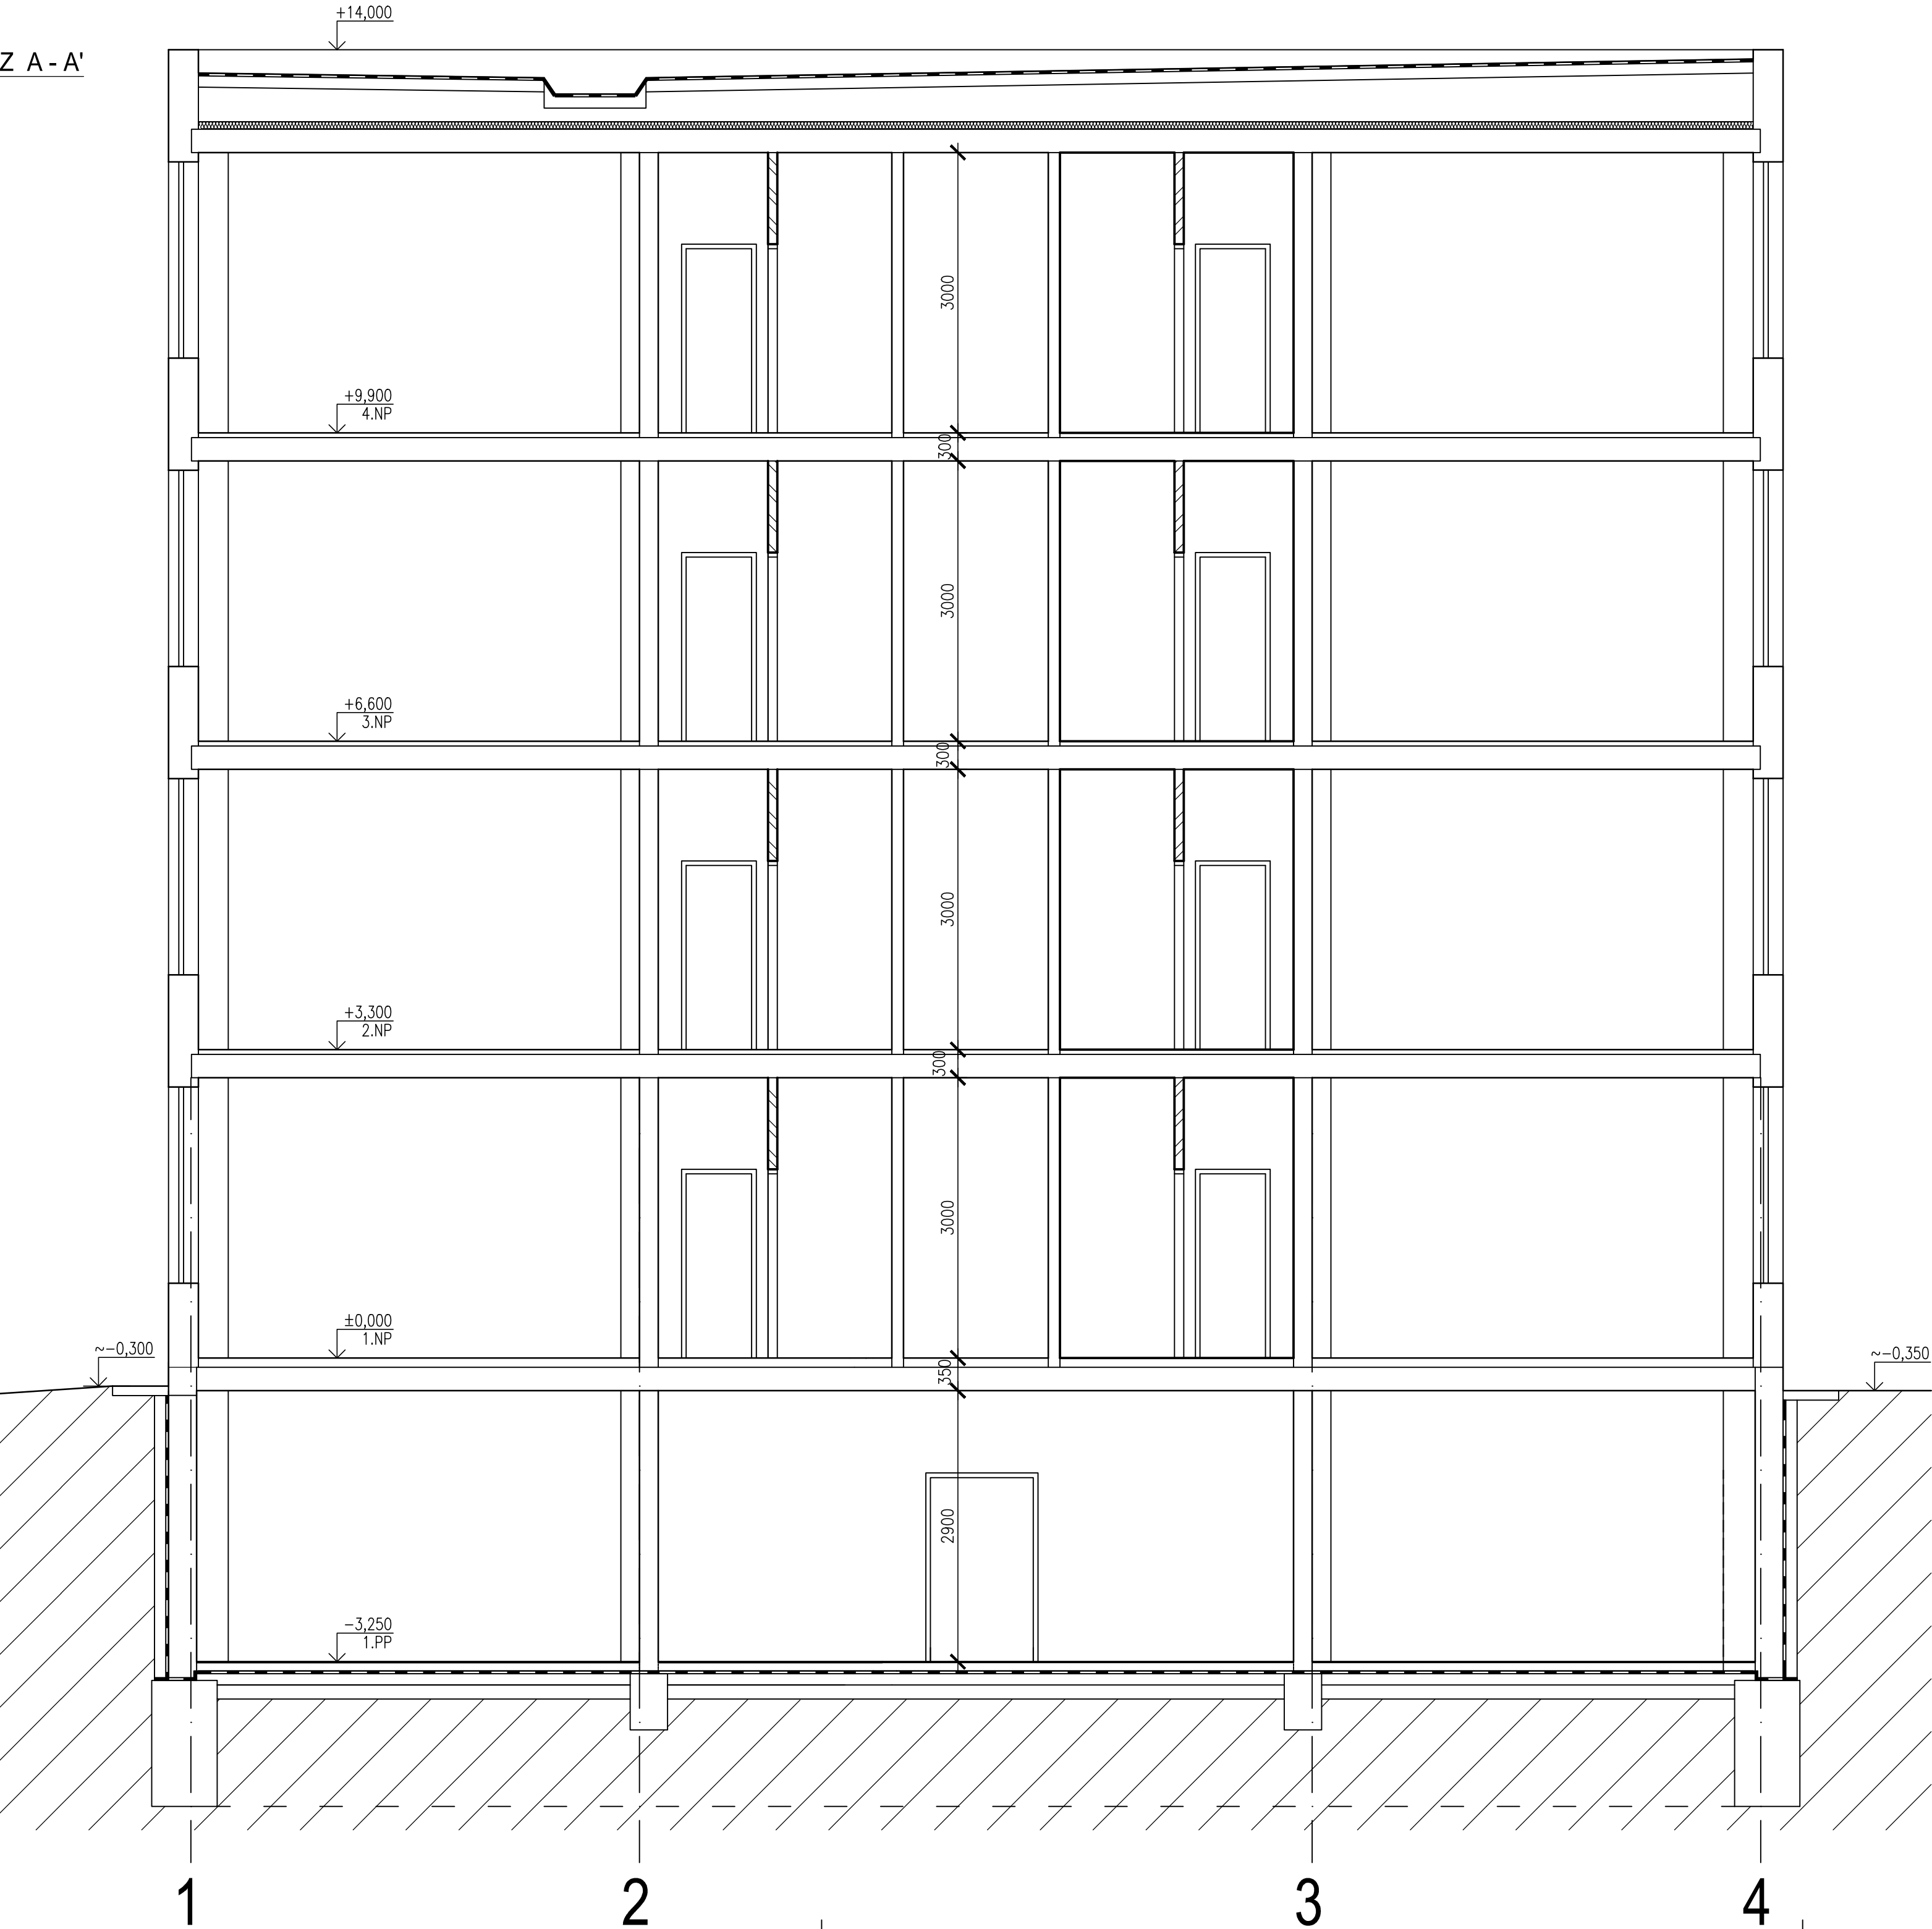

|                                 |  |                               |            |   |               |
|---------------------------------|--|-------------------------------|------------|---|---------------|
| vypracoval: ing. Hádková Zuzana |  | schválil: ing. Hádek Jaroslav |            | <div>KUTNOHORSKÁ<br/>STAVEBNÍ s.r.o.</div> <div><div>Benešova 316<br/>28401 Kutná Hora<br/>tel: 327514637, 327514517</div></div> |               |
| SÚ:                             | Kutná Hora   | obec:                         | Kutná Hora |   |               |
| investor:                       | SOŠ a SOU řemesel Kutná Hora, Čáslavská 202, Kutná Hora                      |                               |            | datum:  | prosinec 2022 |
| stavba:                         | REKONSTRUKCE SOCIÁLNÍHO ZAŘÍZENÍ<br>DOMOVA MLÁDEŽE<br>BEZ REVITALIZACE KRYTU |                               |            | stupeň:   | DSP+DPS       |
| místo:                          | SOŠ a SOU řemesel<br>Kutná Hora, Čáslavská č.p. 202                          |                               |            | formát:   | 6A4           |
| část:                           | D.1.1 Architektonicko - stavební řešení                                      |                               |            | zak. číslo:   | 22 212        |
| obsah:                          | ŘEZ A-A'   |                               |            | měřítko:  | 1:50          |
|                                 |  |                               |            | č.v.  | 07            |