


PŮDORYS 1.NP

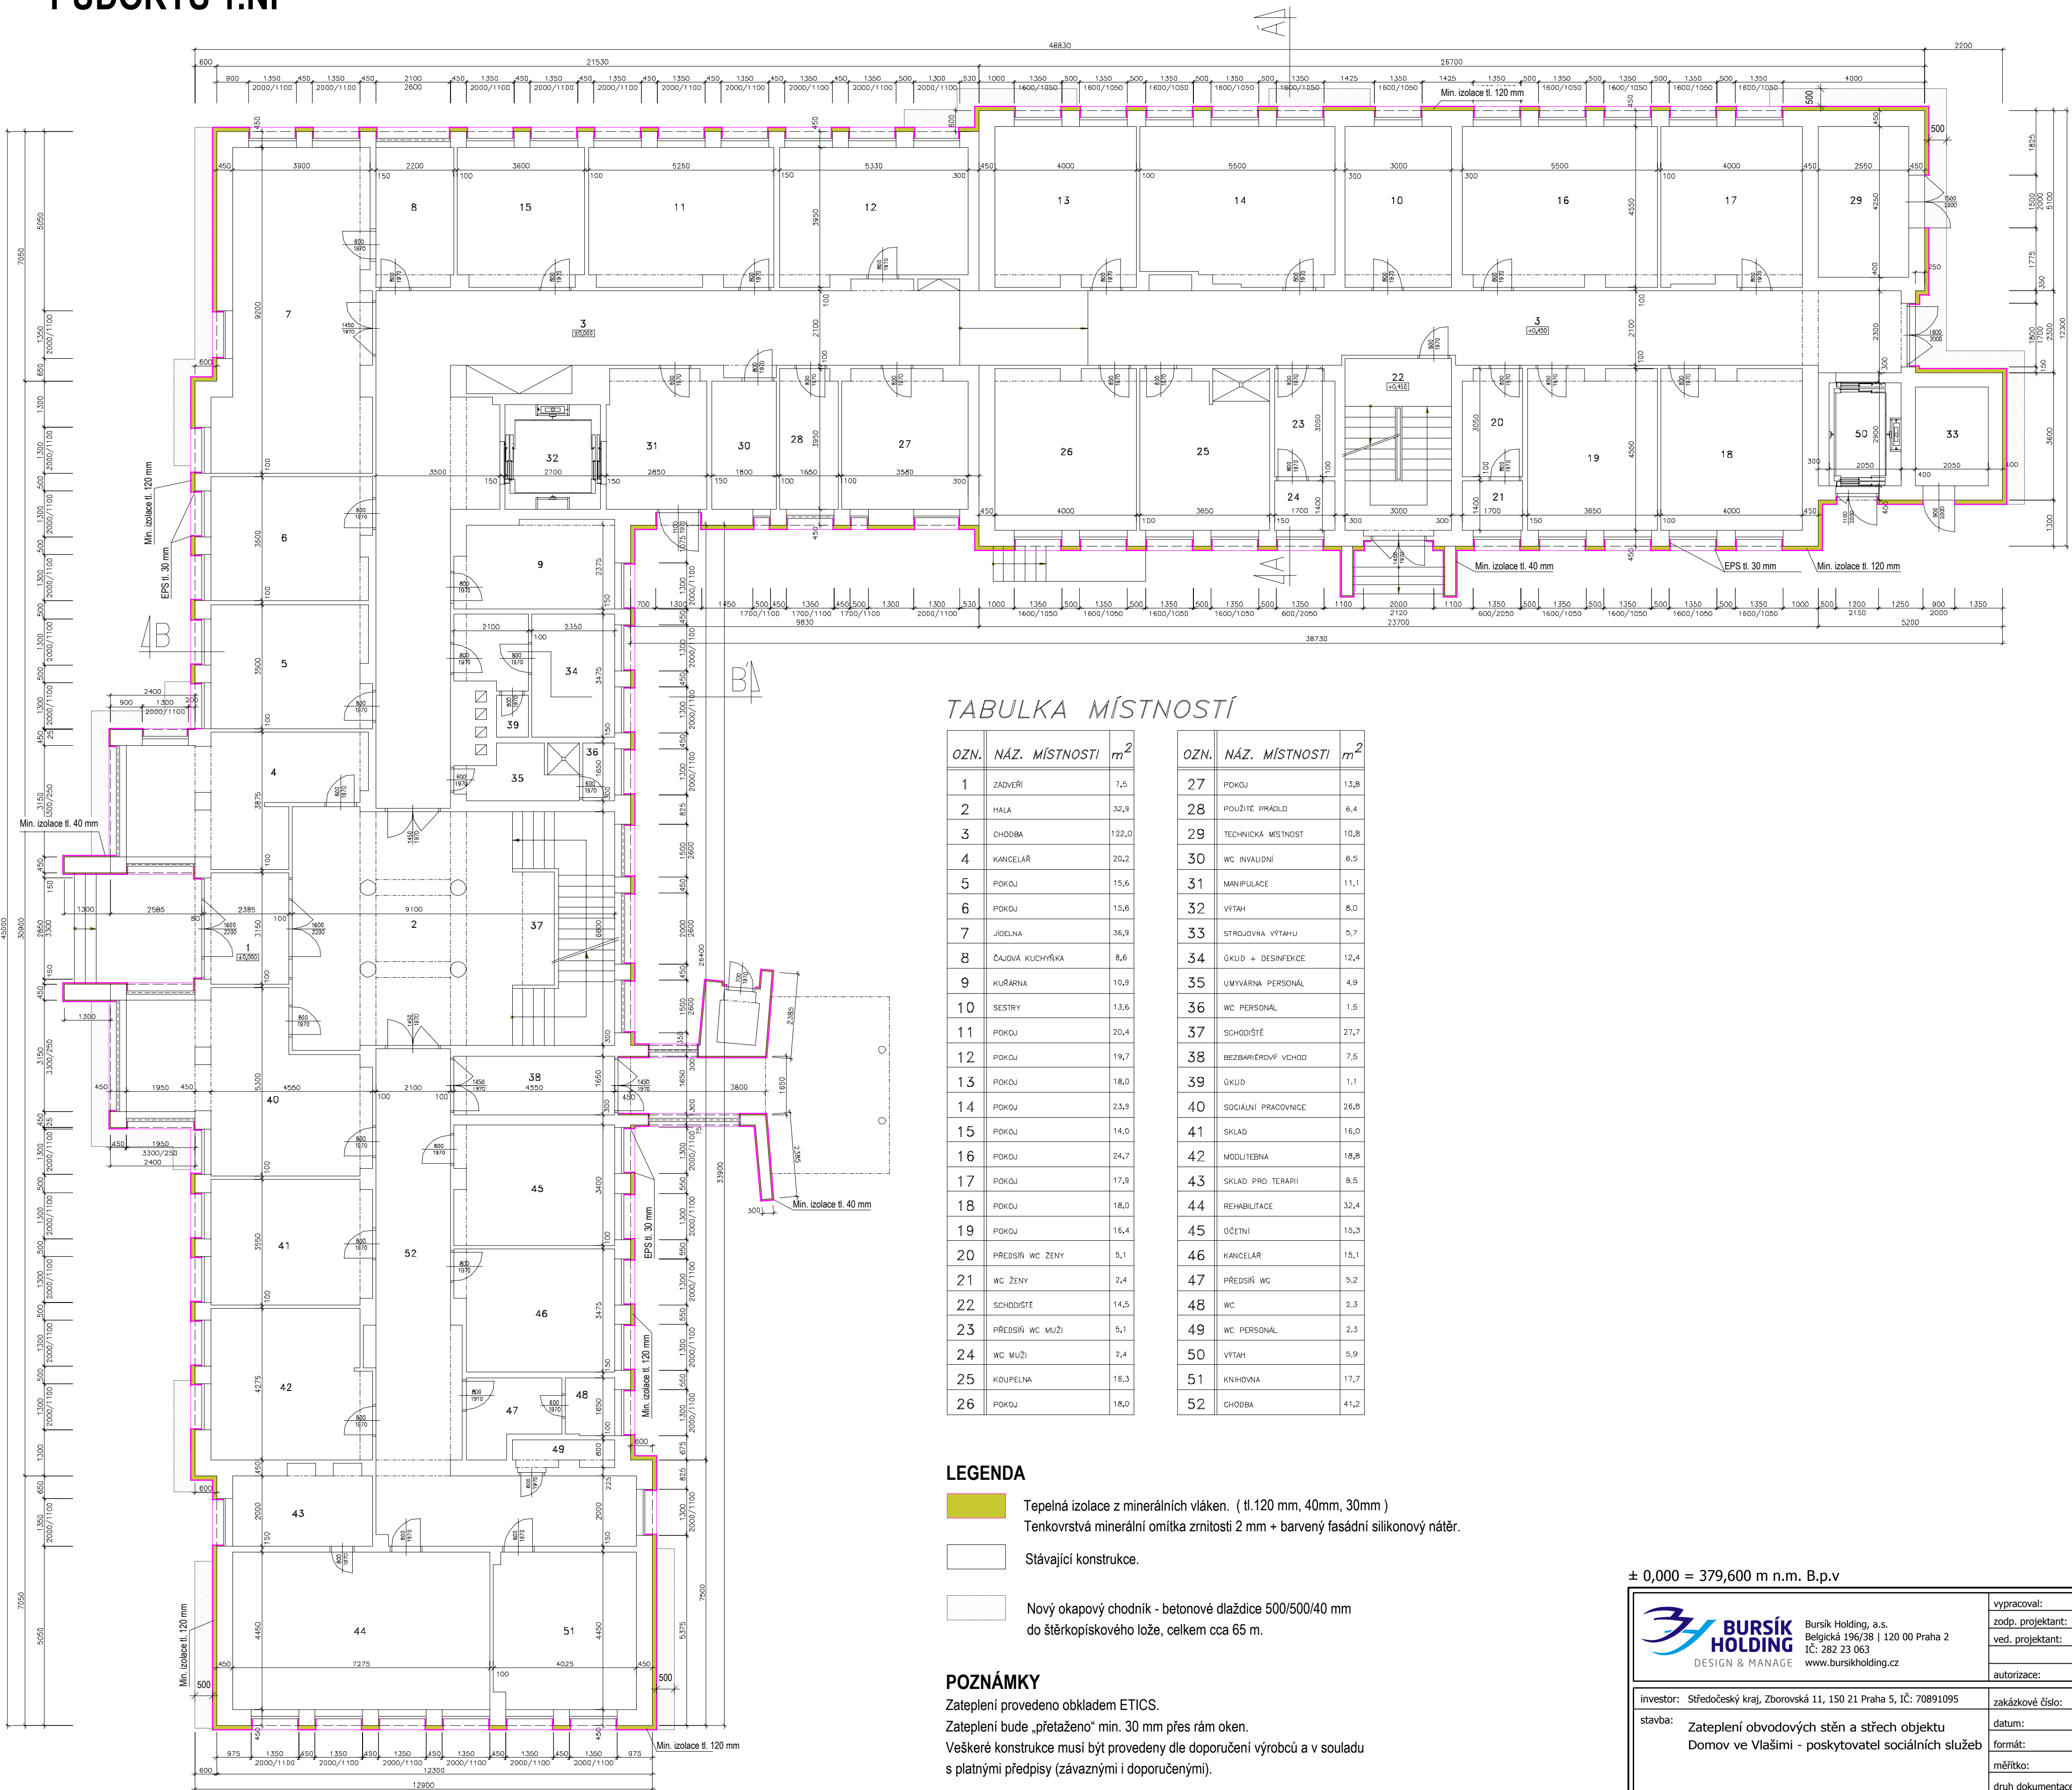

TABULKA MÍSTNOSTÍ

OZN.	NÁZ. MÍSTNOSTI	m <sup>2</sup>	OZN.	NÁZ. MÍSTNOSTI	m <sup>2</sup>
1	ZADVĚŘI	7,5	27	POKOJ	13,8
2	HALA	32,9	28	POUŽITÉ PRÁDLO	6,4
3	CHODBA	122,0	29	TECHNICKÁ MÍSTNOST	10,8
4	KANCELÁŘ	20,2	30	WC INVALIDNÍ	6,5
5	POKOJ	15,6	31	MANIPULACE	11,1
6	POKOJ	15,6	32	VÝTAH	8,0
7	JÍDELNA	36,9	33	STROJOVNA VÝTAHU	5,7
8	ČAJOVNA KUCHYŇKA	8,6	34	ÚKLID + DESINFEKCE	12,4
9	KUŘÁRNA	10,9	35	UMÝVÁRNA PERSONÁL	4,9
10	SESTRY	13,6	36	WC PERSONÁL	1,5
11	POKOJ	20,4	37	SCHODIŠTĚ	27,7
12	POKOJ	19,7	38	BEZBARIÉROVÝ VCHOD	7,5
13	POKOJ	18,0	39	ÚKLID	1,1
14	POKOJ	23,9	40	SOCIÁLNÍ PRACOVNICE	26,8
15	POKOJ	14,0	41	SKLAD	16,0
16	POKOJ	24,7	42	MODULTEBNA	18,8
17	POKOJ	17,9	43	SKLAD PRO TERAPII	8,5
18	POKOJ	18,0	44	REHABILITACE	32,4
19	POKOJ	16,4	45	ÚČETNÍ	15,3
20	PŘEDSÍŇ WC ŽENY	5,1	46	KANCELÁŘ	15,1
21	WC ŽENY	2,4	47	PŘEDSÍŇ WC	5,2
22	SCHODIŠTĚ	14,5	48	WC	2,3
23	PŘEDSÍŇ WC MUŽI	5,1	49	WC PERSONÁL	2,3
24	WC MUŽI	2,4	50	VÝTAH	5,9
25	KOUPELNA	18,3	51	KNIHOVNA	17,7
26	POKOJ	18,0	52	CHODBA	41,2


LEGENDA

- Tepelná izolace z minerálních vláken. ( tl.120 mm, 40mm, 30mm )  
Tenkovrstvá minerální omítka zrnitosti 2 mm + barvený fasádní silikonový nátěr.
- Stávající konstrukce.
- Nový okapový chodník - betonové dlaždice 500/500/40 mm  
do štěrkoviskového lože, celkem cca 65 m.

POZNÁMKY

Zateplení provedeno obkladem ETICS.  
Zateplení bude „přetaženo“ min. 30 mm přes rám oken.  
Veškeré konstrukce musí být provedeny dle doporučení výrobců a v souladu s platnými předpisy (závaznými i doporučeními).

± 0,000 = 379,600 m n.m. B.p.v

 <div>Bursík Holding, a.s. Belgická 196/38   120 00 Praha 2 IČ: 282 23 063 www.bursikholding.cz</div>	vypracoval:	ING. DOUBRAVA
	zodp. projektant:	ING. BLÁHA
investor: Středočeský kraj, Zborovská 11, 150 21 Praha 5, IČ: 70891095	ved. projektant:	ING. BLÁHA
	autorizace:	ING. BURSÍK
stavba: Zateplení obvodových stěn a střech objektu Domov ve Vlašimi - poskytovatel sociálních služeb	zakázkové číslo:	131016
	datum:	12/2013
obsah: PŮDORYS 1.NP	formát:	6xA4
	měřítko:	1:100
	druh dokumentace:	DPS
	část dokumentace:	označení:
	D.1.2	01