
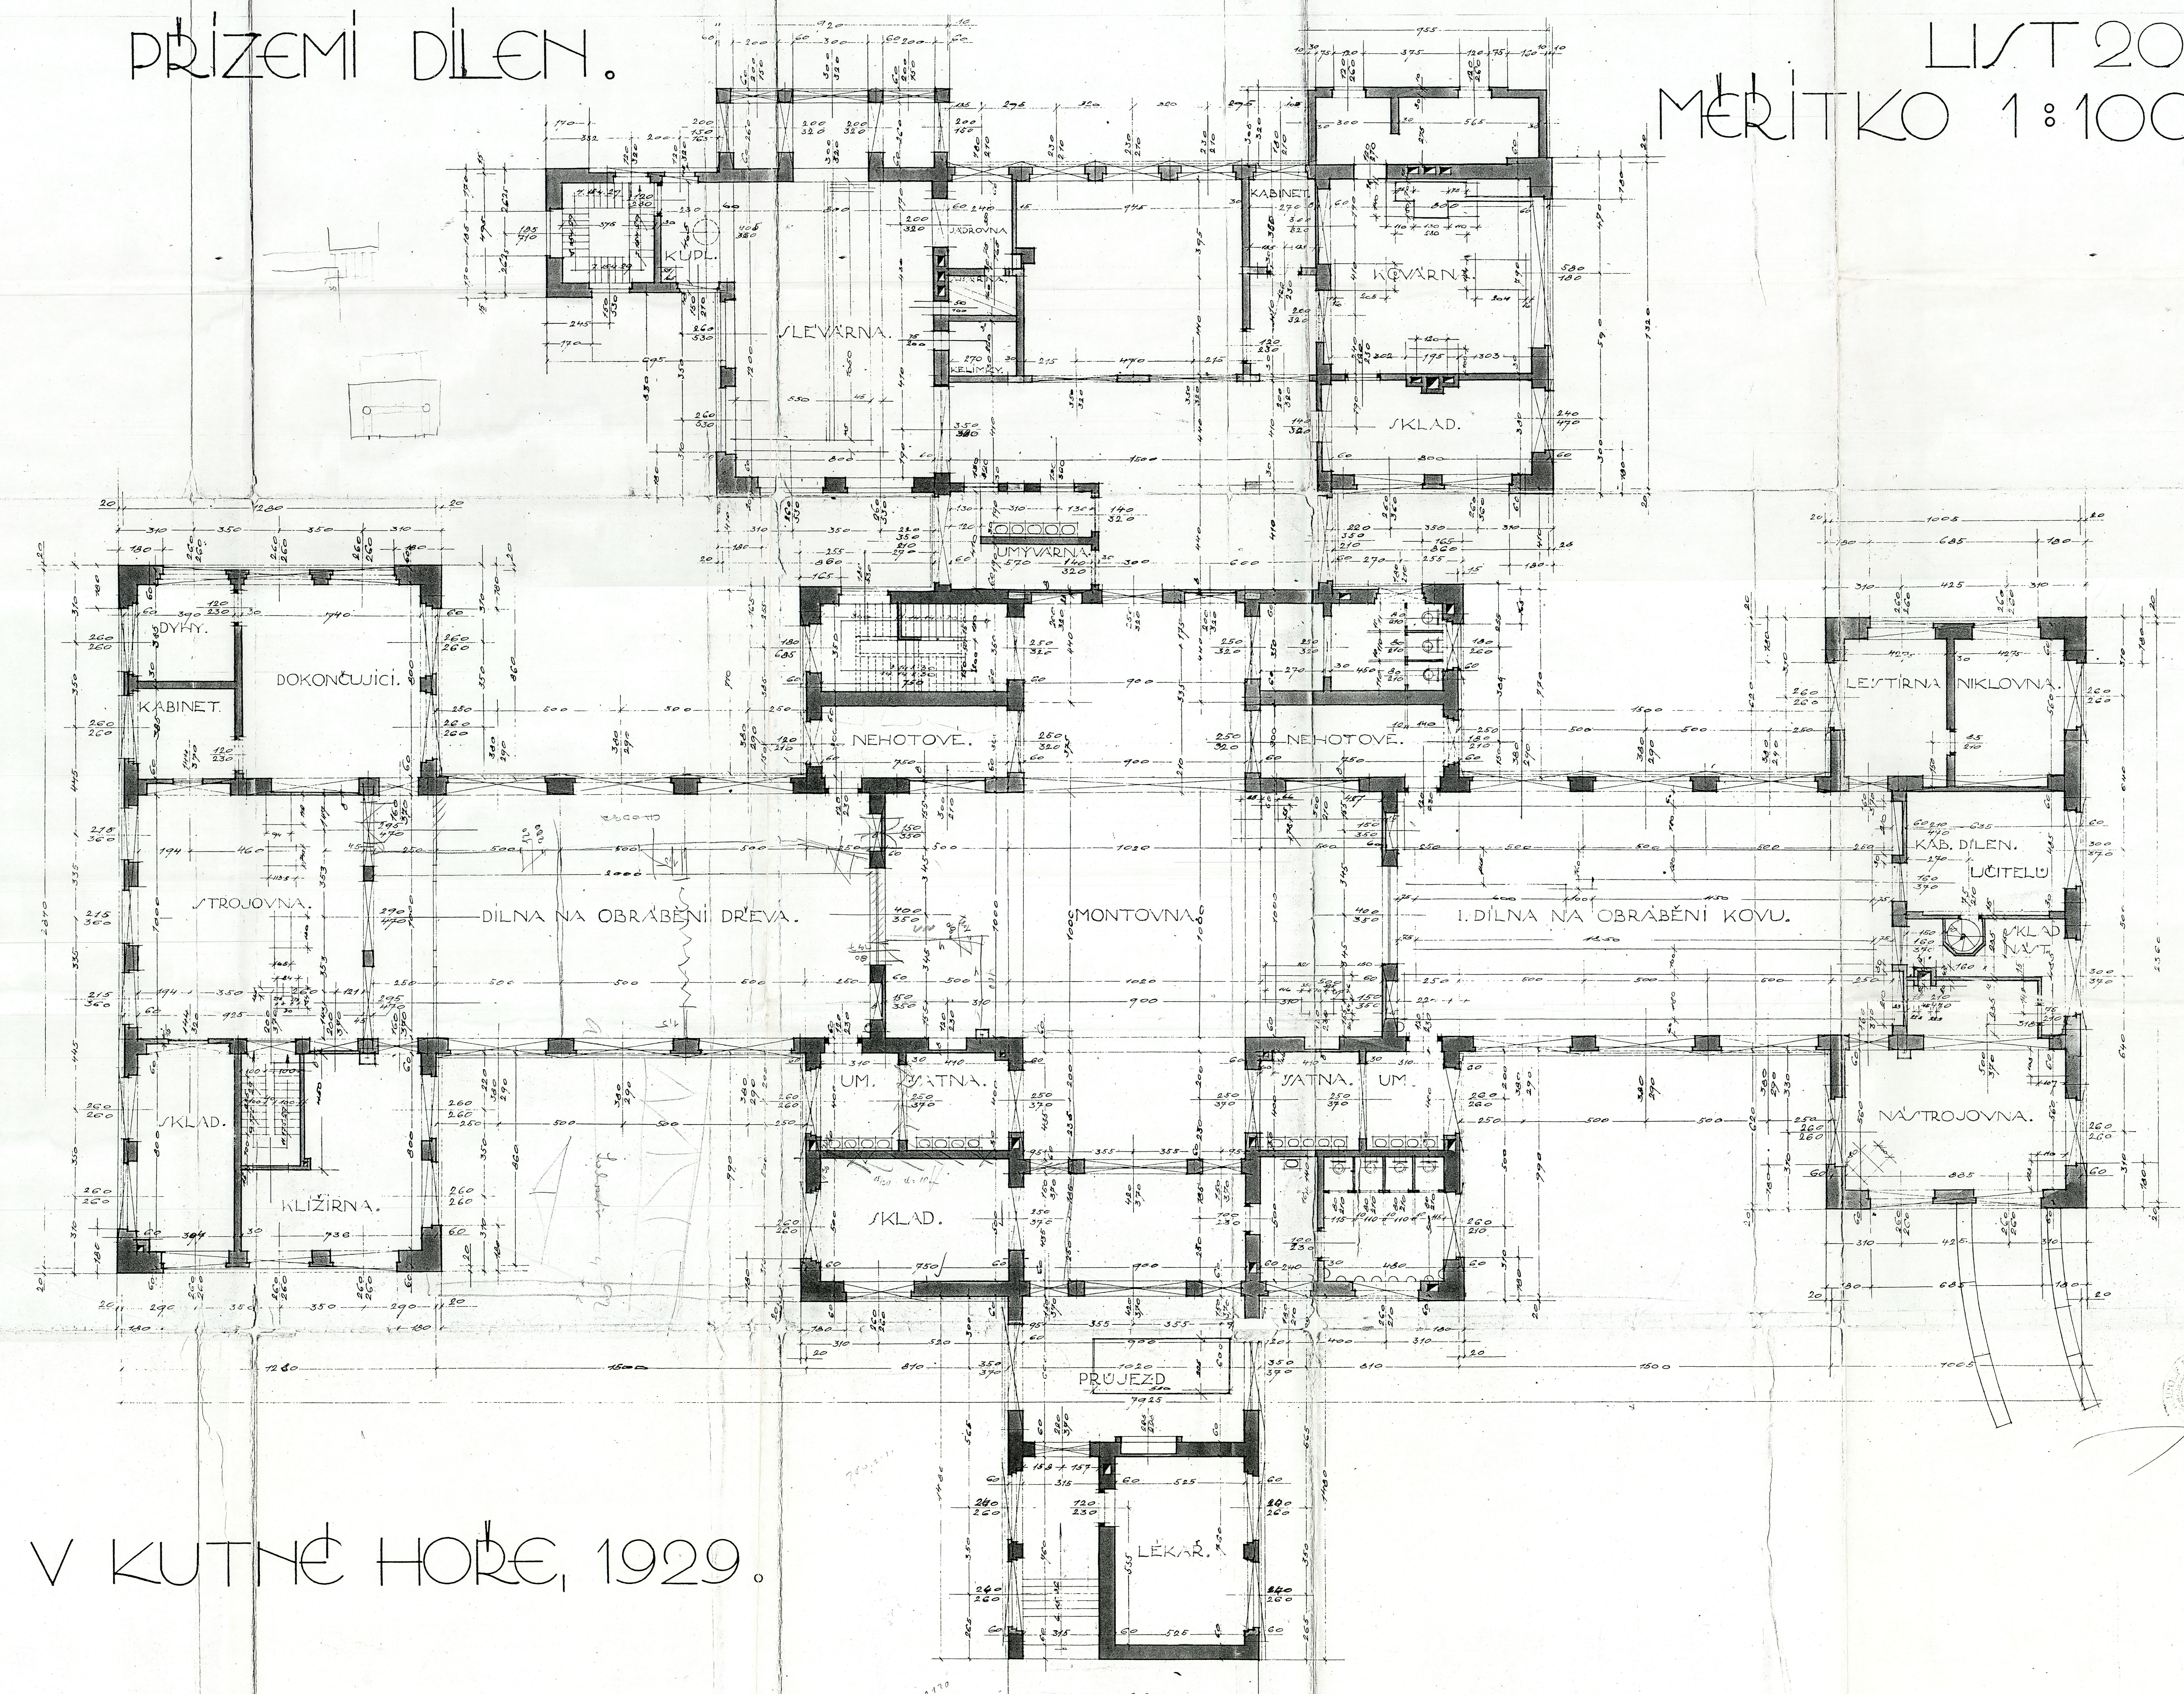


ZEMSKÁ PRŮMYŠLOVÁ ŠKOLA V KUTNÉ HOŘE.

PRÍZEMÍ DÍLEN.

LIST 20.
MĚŘITKO 1:100.

PUDORÝ CYKLONU.

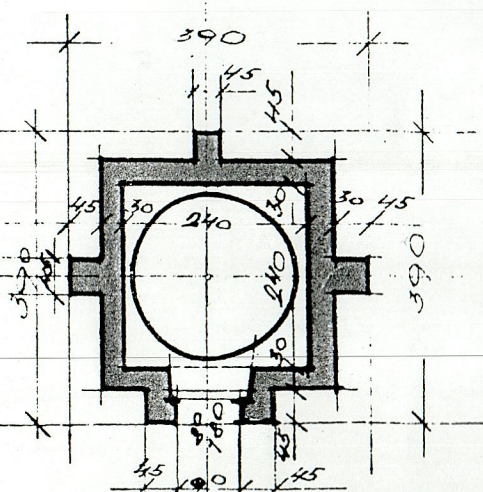

V KUTNÉ HOŘE, 1929.

Handwritten signature or initials in the bottom right corner.

č. 20