




# ZEMSKÁ PRŮMYŠLOVÁ ŠKOLA V KUTNÉ HOŘE.

ZAKLADY DÍLEN.

LIST 18.  
MĚŘITKO 1:100.

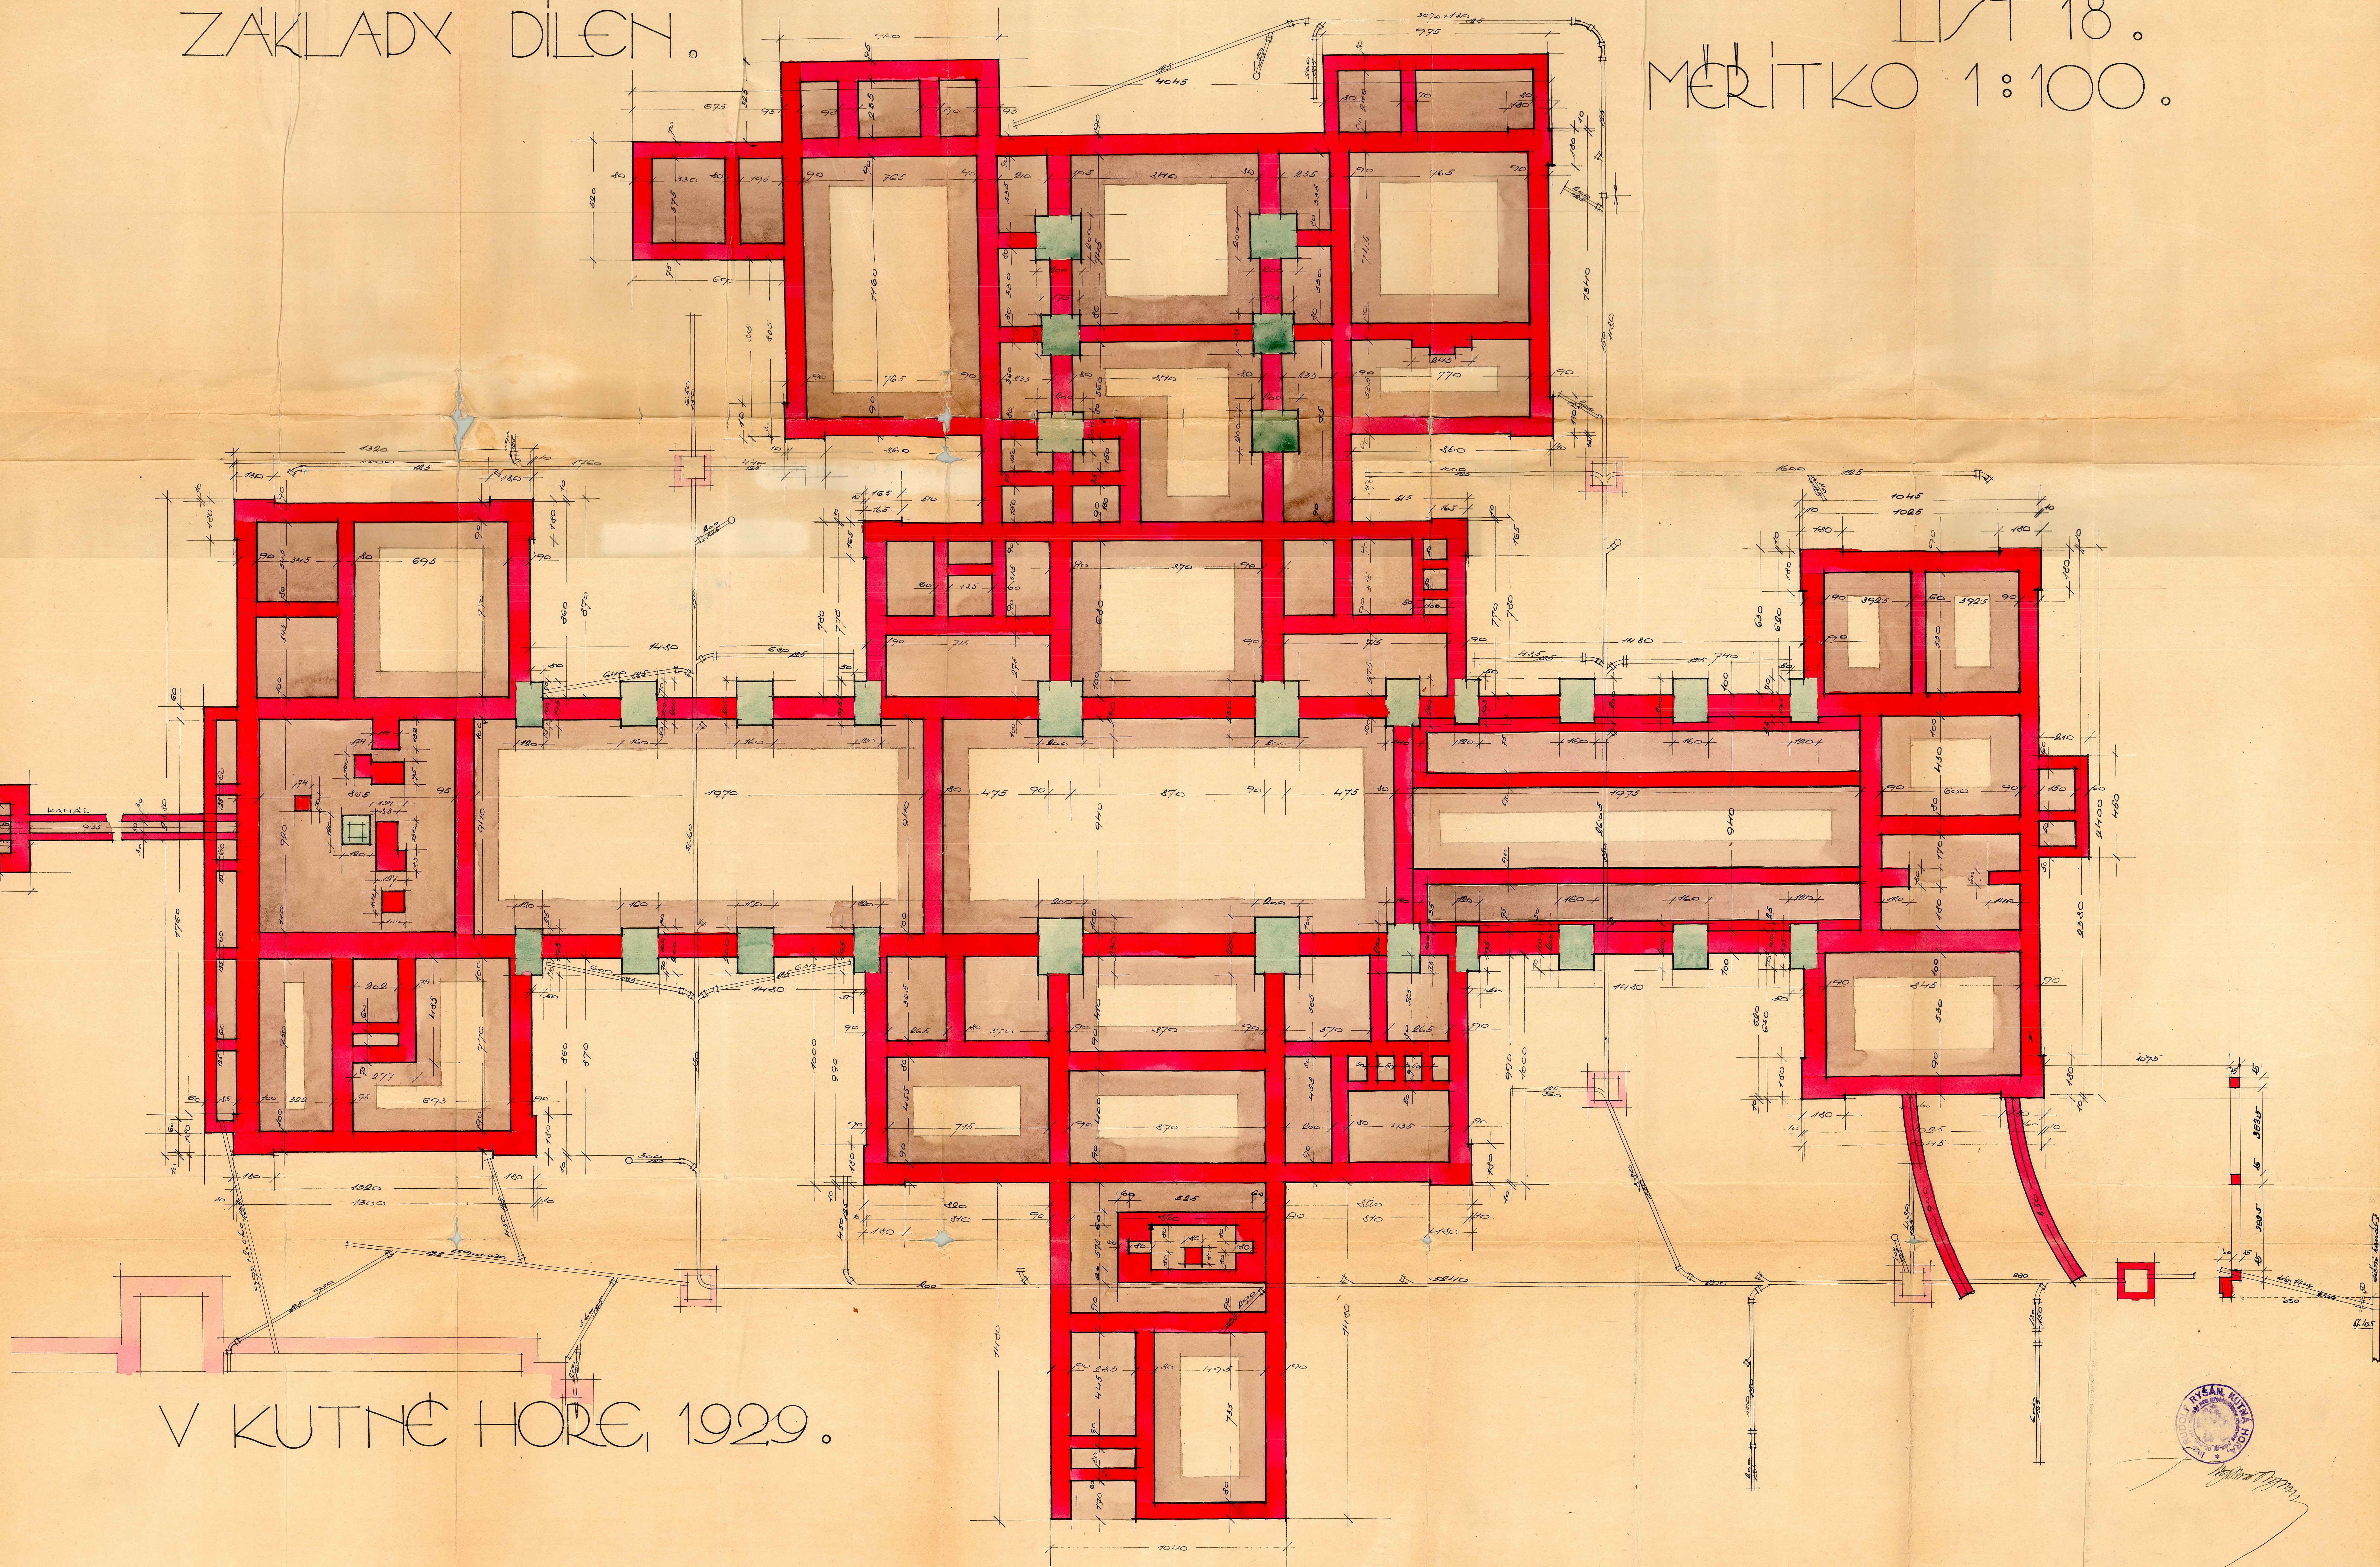

V KUTNÉ HOŘE, 1929.

