


# ZEMSKÁ PRŮMYŠLOVÁ ŠKOLA V KUTNÉ HOŘE.

I. PATRO DÍLEN.

LIST 21.  
MĚŘITKO 1:100.

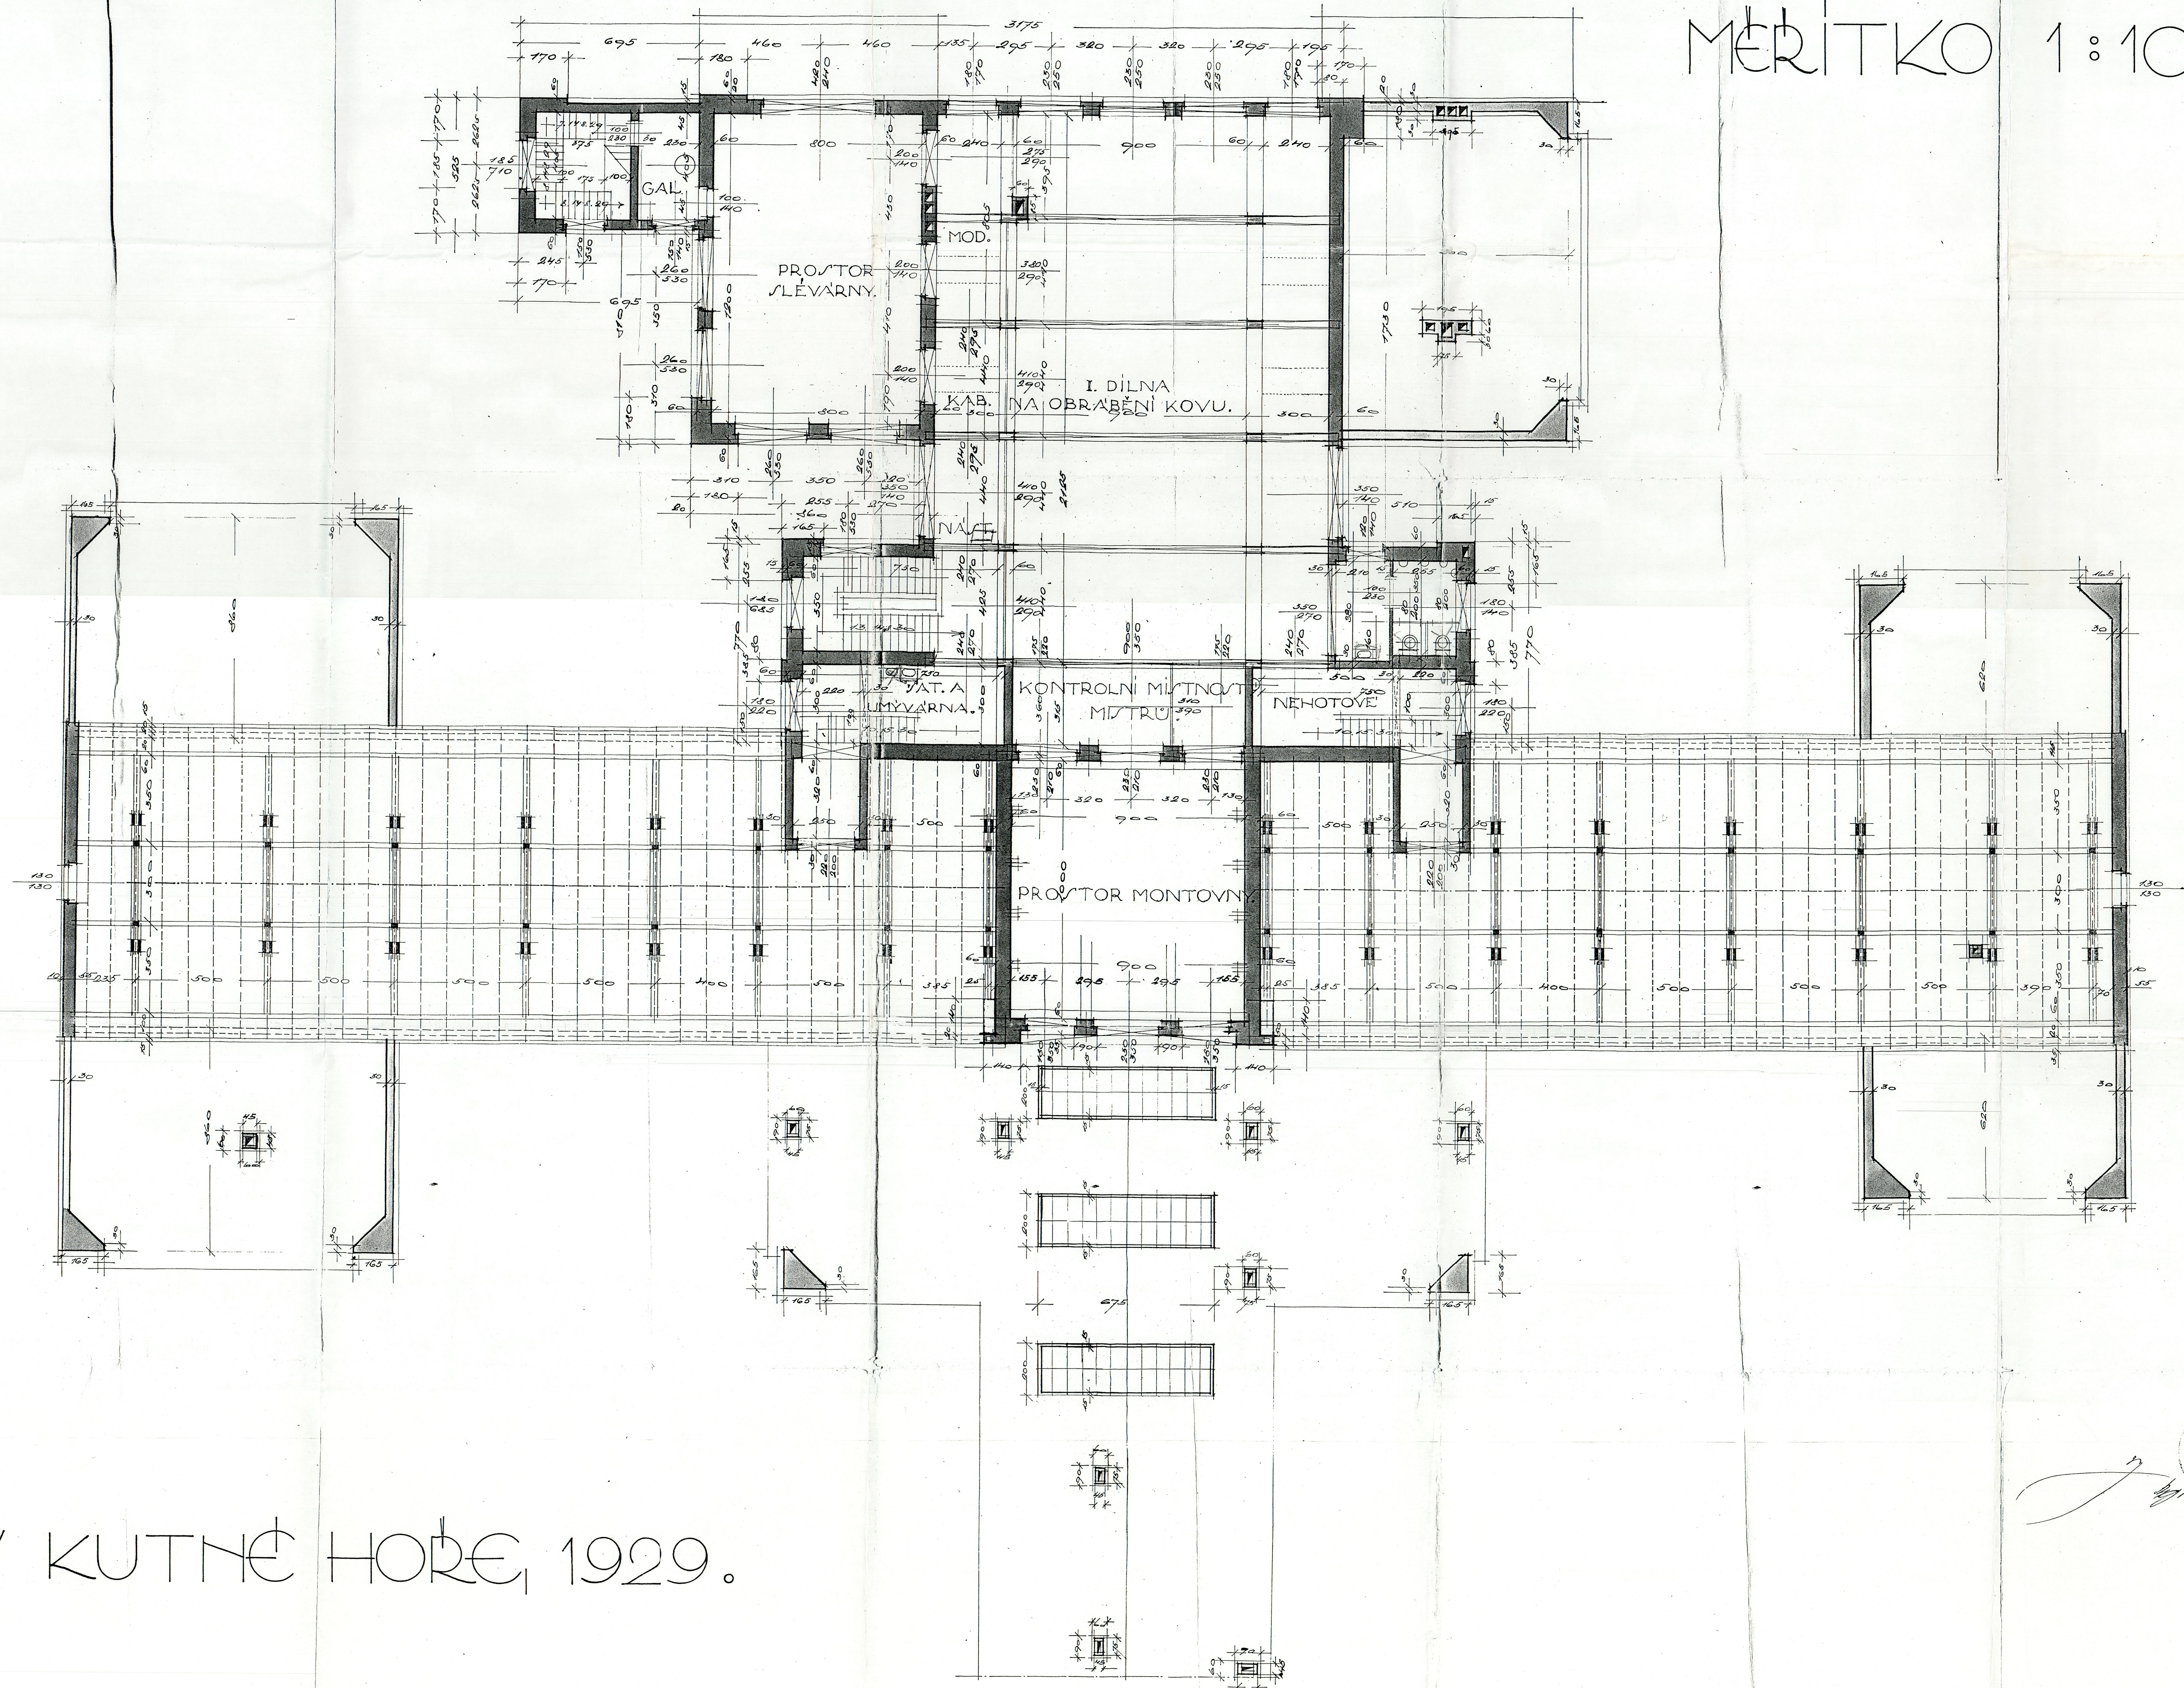

V KUTNÉ HOŘE, 1929.