


PŮDORYS 2.NP

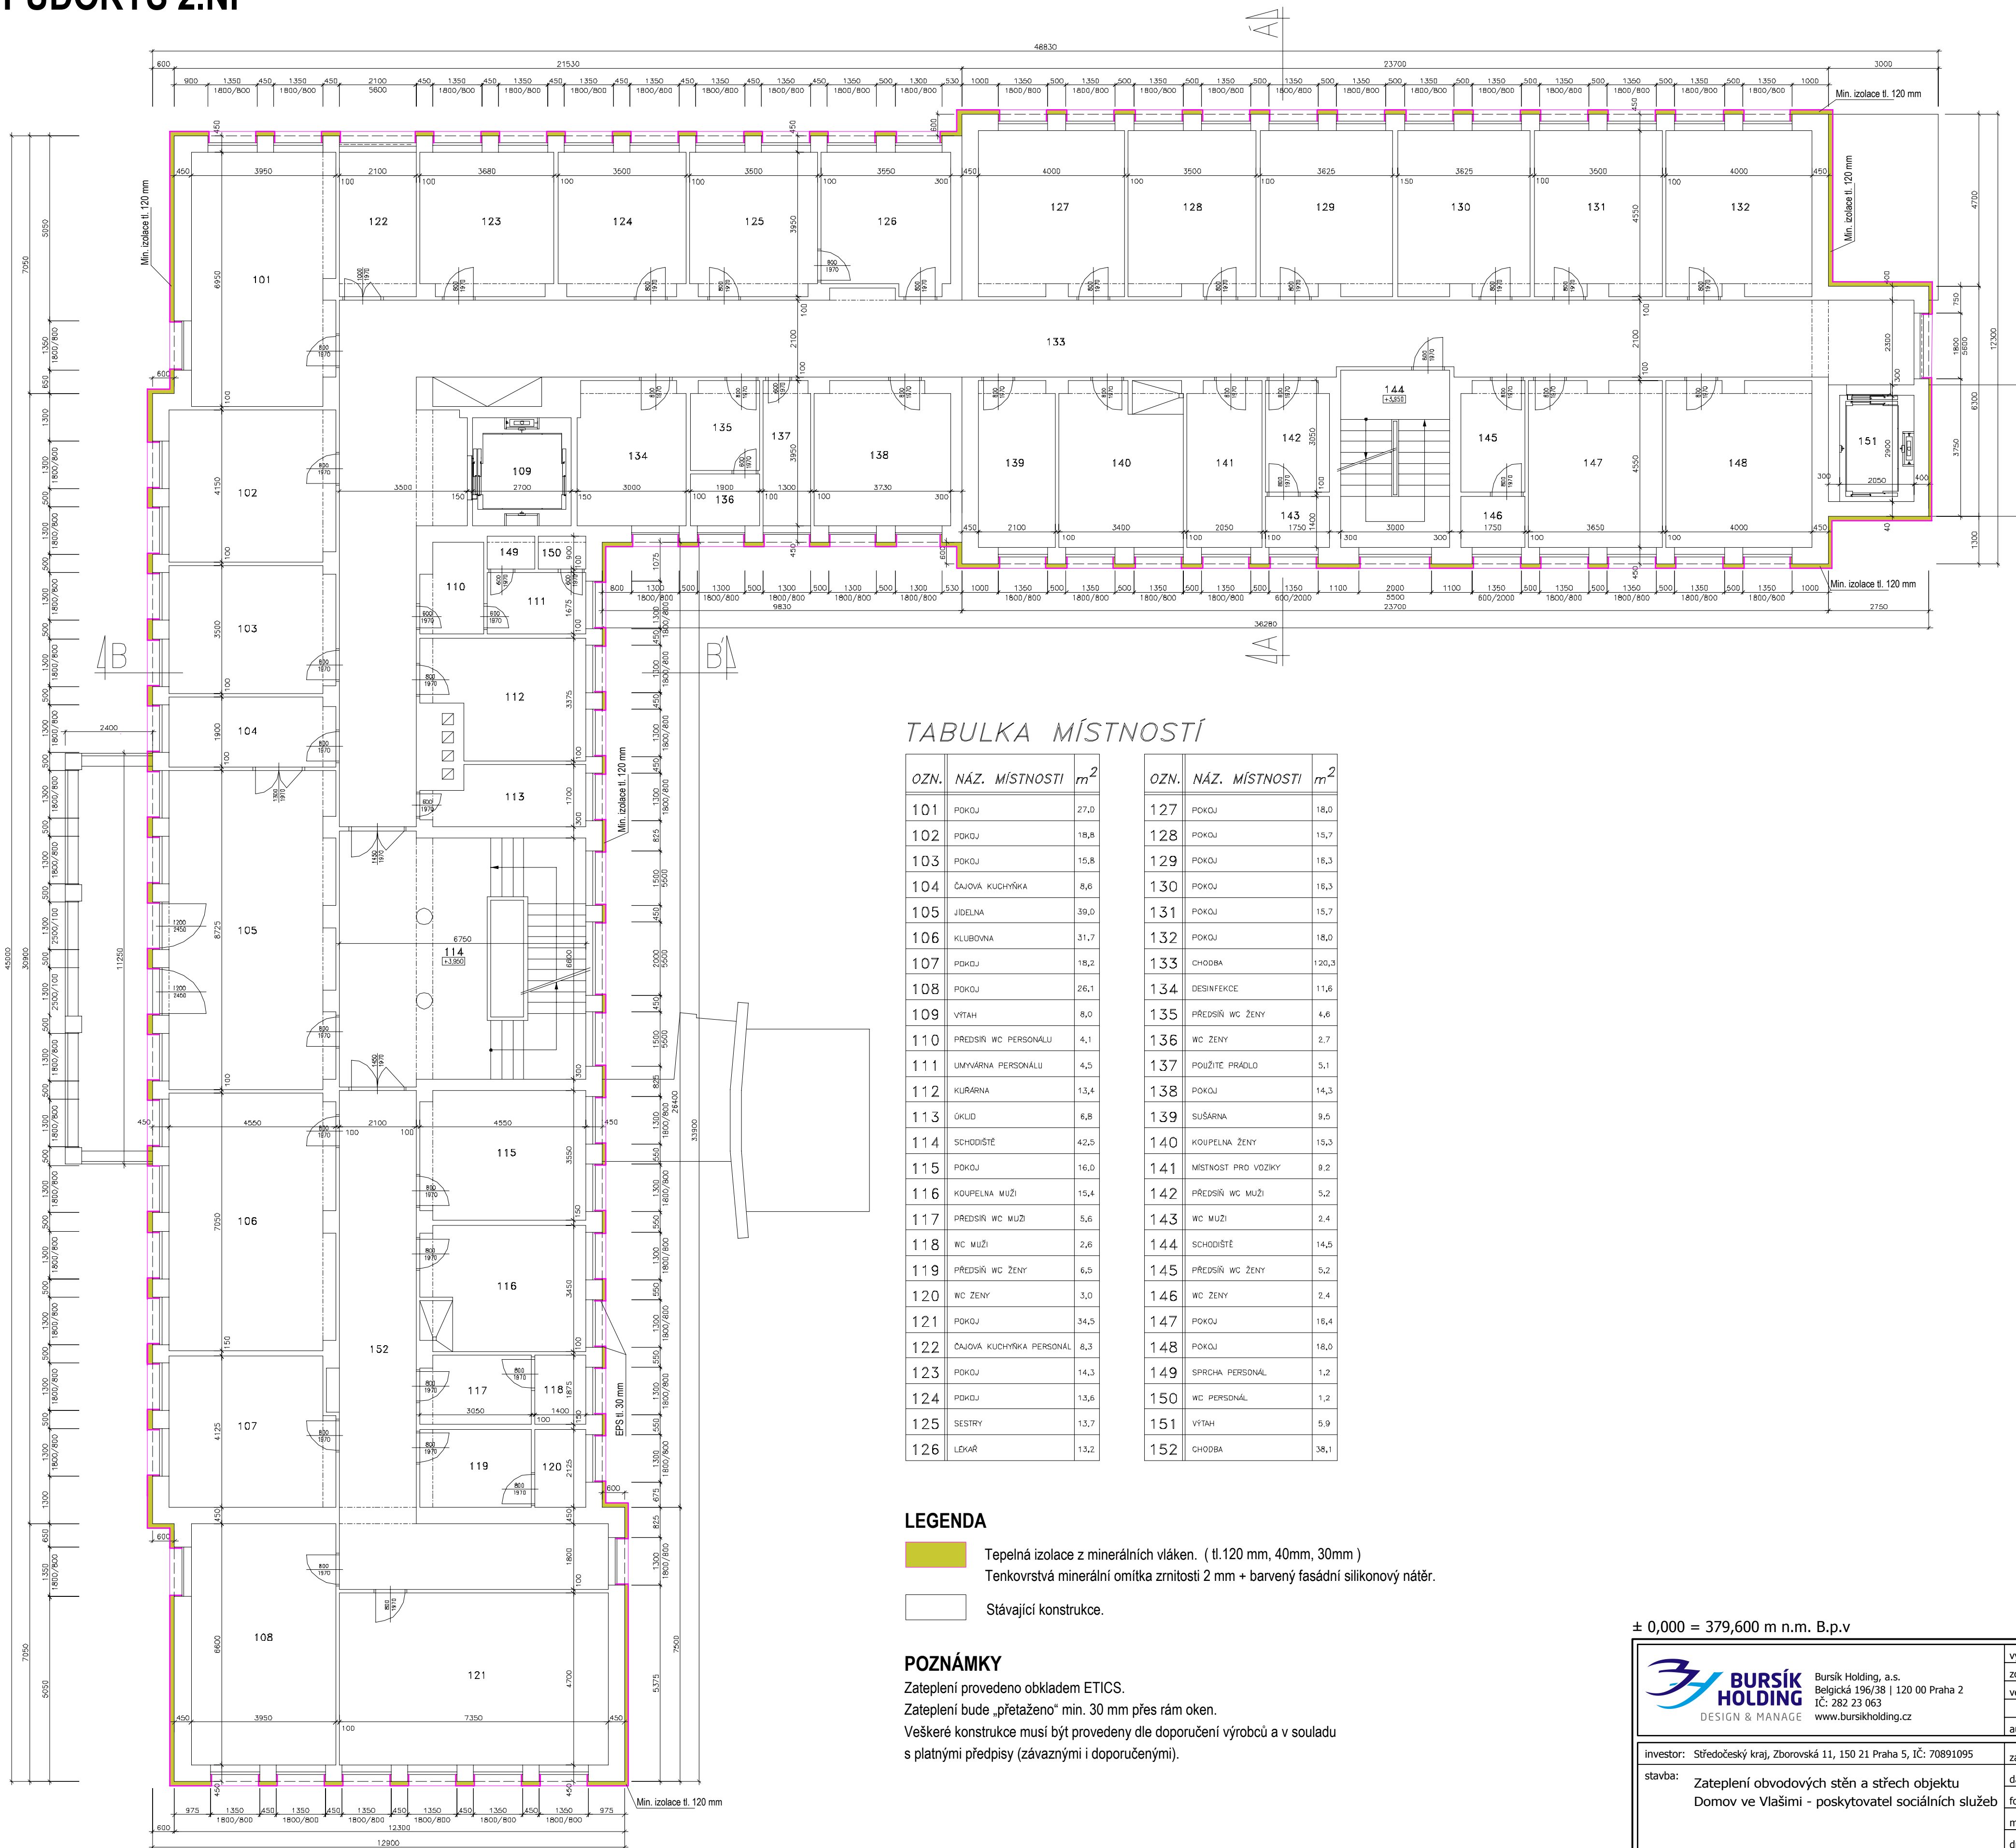

TABULKA MÍSTNOSTÍ

OZN.	NÁZ. MÍSTNOSTI	m ²	OZN.	NÁZ. MÍSTNOSTI	m ²
101	POKOJ	27,0	127	POKOJ	18,0
102	POKOJ	18,8	128	POKOJ	15,7
103	POKOJ	15,8	129	POKOJ	16,3
104	ČAJOVÁ KUCHÝŇKA	6,6	130	POKOJ	16,3
105	JIDELNA	39,0	131	POKOJ	15,7
106	KLUBOVNA	31,7	132	POKOJ	18,0
107	POKOJ	18,2	133	CHODBA	120,3
108	POKOJ	26,1	134	DESINFEKCE	11,6
109	VÝTAH	8,0	135	PŘEDSÍŇ WC ŽENY	4,6
110	PŘEDSÍŇ WC PERSONÁLU	4,1	136	WC ŽENY	2,7
111	UMÝVÁRNA PERSONÁLU	4,5	137	POUŽITÉ PRÁDLO	5,1
112	KUŘÁRNA	13,4	138	POKOJ	14,3
113	ÚKLID	6,8	139	SUŠÁRNA	9,5
114	SCHODIŠTĚ	42,5	140	KOUPELNA ŽENY	15,3
115	POKOJ	16,0	141	MÍSTNOST PRO VOZÍKY	9,2
116	KOUPELNA MUŽI	15,4	142	PŘEDSÍŇ WC MUŽI	5,2
117	PŘEDSÍŇ WC MUŽI	5,6	143	WC MUŽI	2,4
118	WC MUŽI	2,6	144	SCHODIŠTĚ	14,5
119	PŘEDSÍŇ WC ŽENY	6,5	145	PŘEDSÍŇ WC ŽENY	5,2
120	WC ŽENY	3,0	146	WC ŽENY	2,4
121	POKOJ	34,5	147	POKOJ	16,4
122	ČAJOVÁ KUCHÝŇKA PERSONÁL	8,3	148	POKOJ	18,0
123	POKOJ	14,3	149	SPRCHA PERSONÁL	1,2
124	POKOJ	13,6	150	WC PERSONÁL	1,2
125	SESTRY	13,7	151	VÝTAH	5,9
126	LOKÁL	13,2	152	CHODBA	38,1

LEGENDA

- Tepelná izolace z minerálních vláken. (tl.120 mm, 40mm, 30mm)
Tenkovrstvá minerální omítka zrnitosti 2 mm + barvený fasádní silikonový nátěr.
- Stávající konstrukce.

POZNÁMKY

Zateplení provedeno obkladem ETICS.
Zateplení bude „přetaženo“ min. 30 mm přes rám oken.
Veškeré konstrukce musí být provedeny dle doporučení výrobce a v souladu s platnými předpisy (závaznými i doporučeními).

± 0,000 = 379,600 m n.m. B.p.v

 Bursík Holding, a.s. Belgická 196/38 120 00 Praha 2 IČ: 282 23 063 www.bursikholding.cz	vypracoval:	ING. DOUBRAVA
	zodp. projektant:	ING. BLÁHA
investor: Středočeský kraj, Zborovská 11, 150 21 Praha 5, IČ: 70891095	ved. projektant:	ING. BLÁHA
	autorizace:	ING. BURSÍK
stavba: Zateplení obvodových stěn a střech objektu Domov ve Vlašimi - poskytovatel sociálních služeb	zakázkové číslo:	131016
	datum:	12/2013
	formát:	6xA4
obsah: PŮDORYS 2.NP	měřítko:	1:100
	druh dokumentace:	DPS
	část dokumentace:	označení: D.1.2 02