



PŘÍČNÝ ŘEZ I-I  
M 1:50

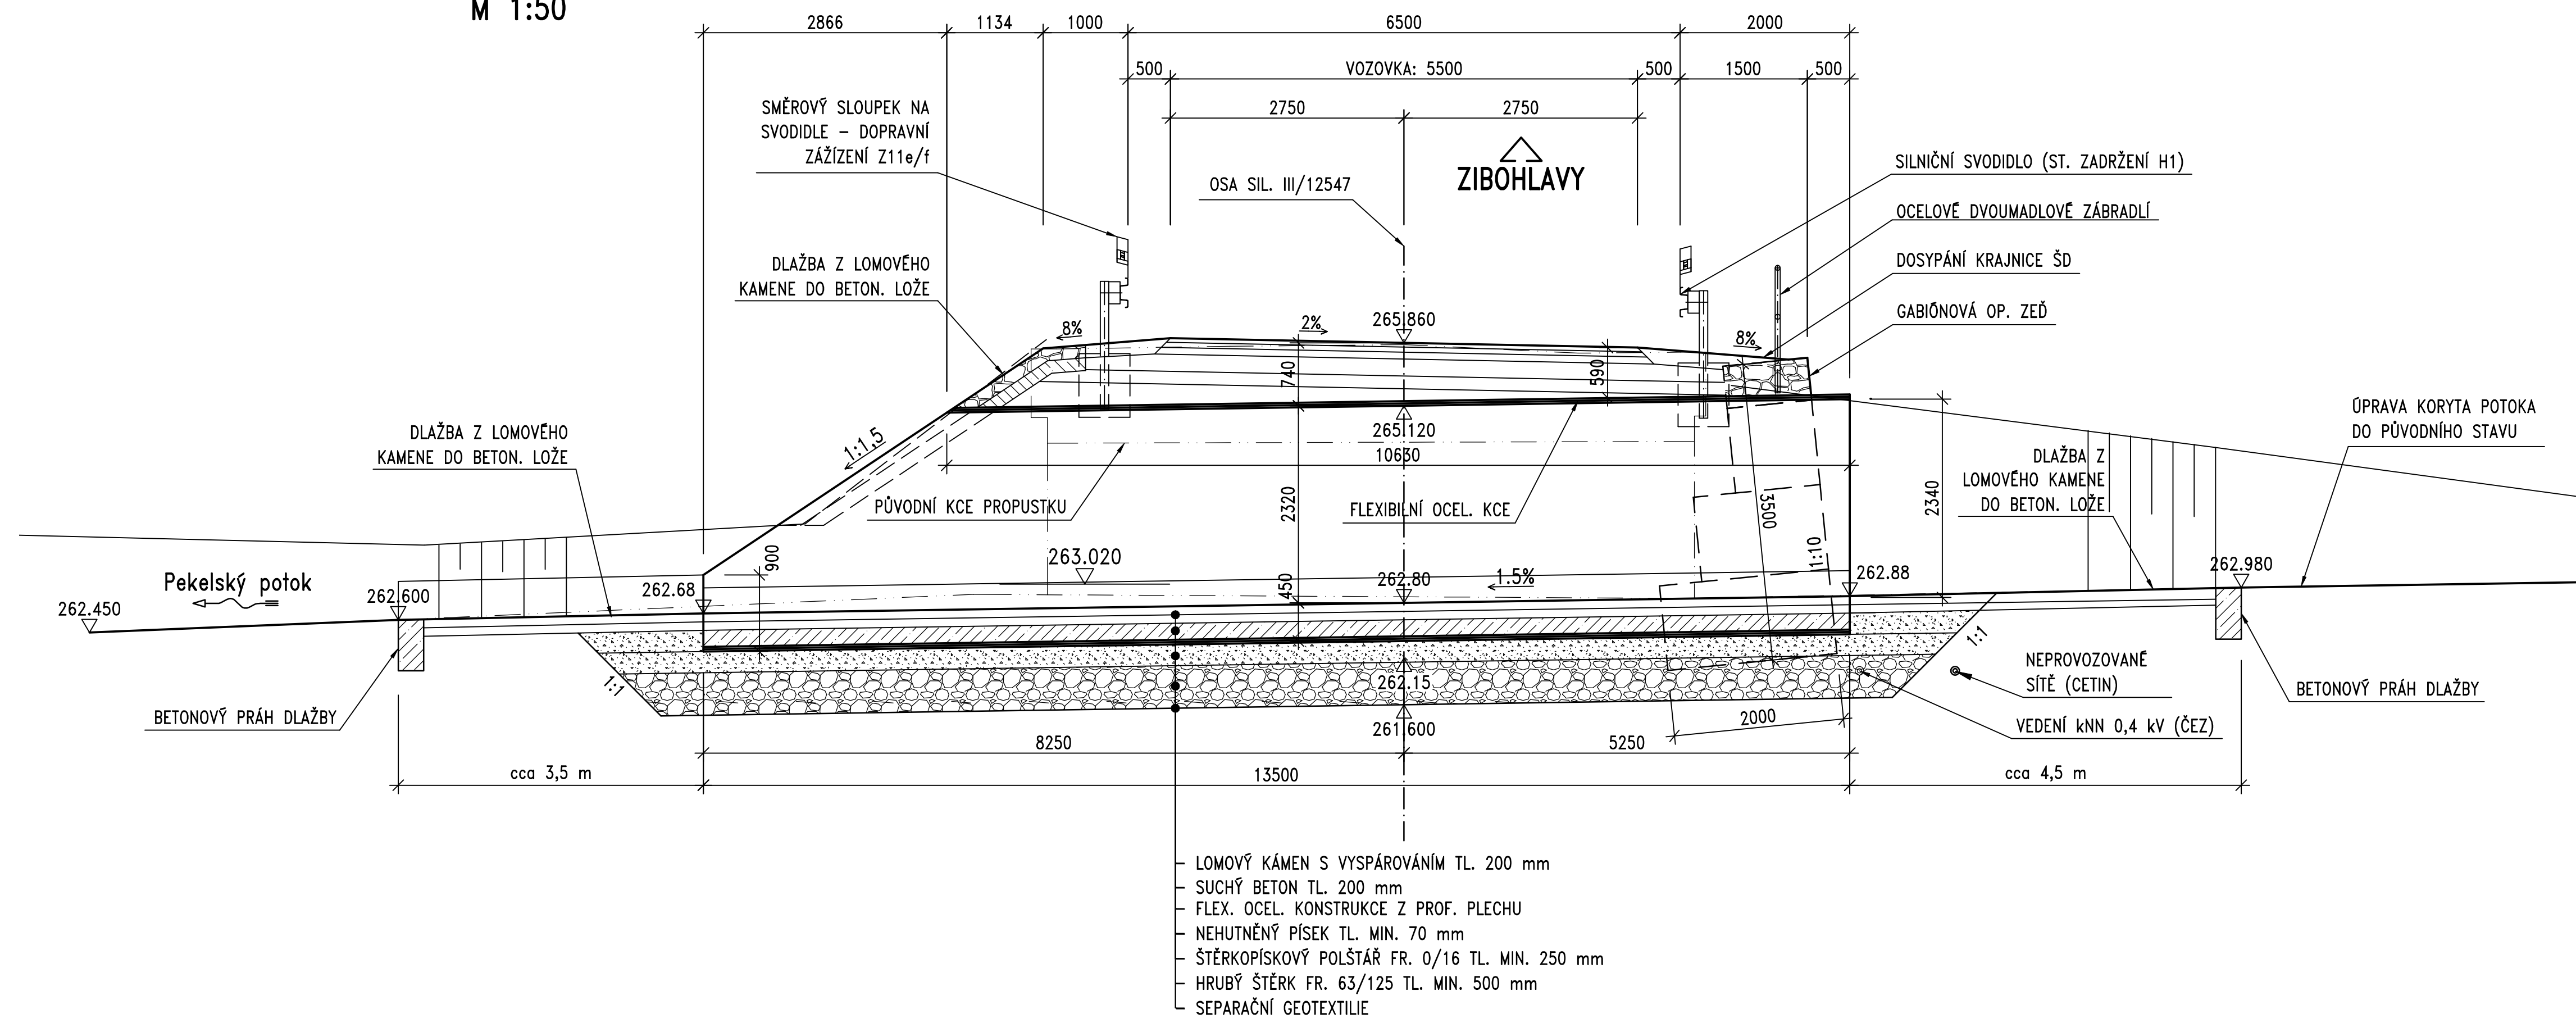

PODÉLNÝ ŘEZ (V OSE KOMUNIKACE)  
M 1:50

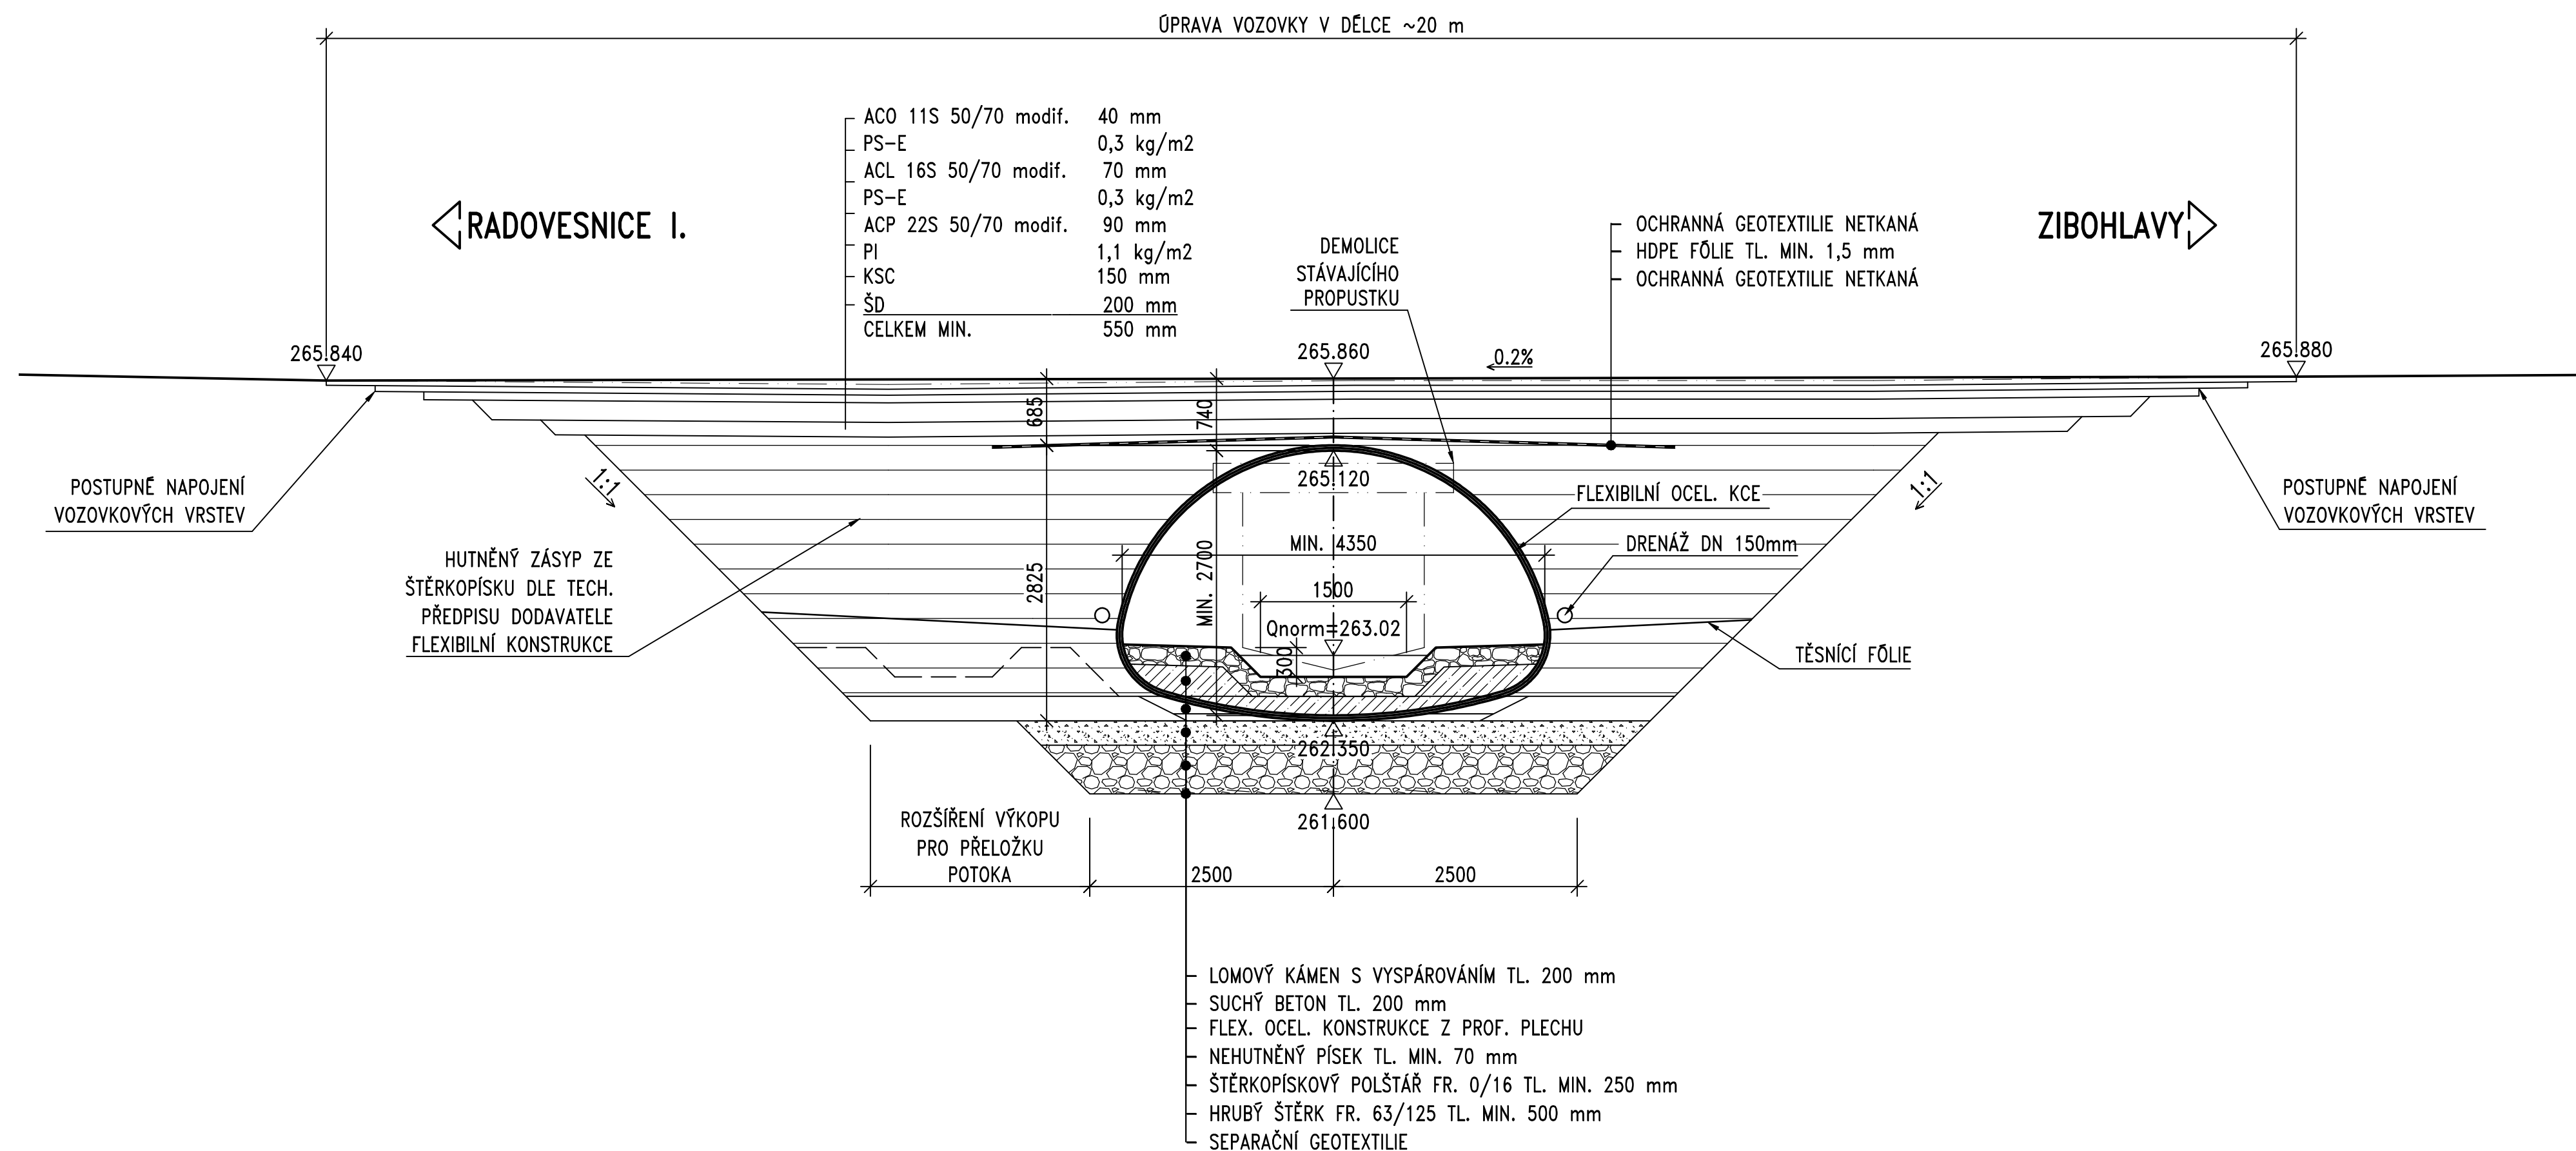

## PŘEHLED KONSTRUKČNÍCH MATERIÁLŮ

BETON


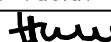

TERÉNNÍ ÚPRAVY, LOŽE DLAŽBY C16/20n-XF1

OCEL

FLEXIBILNÍ N.K – DLE VÝROBCE  
SVODIDLA – DLE TP VÝROBCE

POZNÁMKA:

1. TVAR NOSNÉ KONSTRUKCE JE MOŽNO UPRAVIT DLE KONKRETNÍHO VÝROBCE, ALE VŽDY JEN SMĚREM ZVĚTŠENÍ VOLNÉHO PROSTORU.
2. STÁVAJÍCÍ KONSTRUKCE BUDOU ODBOURÁNY V TAKOVÉM ROZSAHU, ABY NEKOLIDOVALY S KONSTRUKCÍ NOVOU.

<h2 style="margin: 0;">III/12547 ZBOHLAVY – PŘESTAVBA HAVARIJNÍHO PROPUSTKU EV.Č. 12547p Na MOST</h2>			
Krajská správa a údržba silnic Středočeského kraje, p.o., Zborovská 11, 150 21 Praha 5, E-mail: <a href="mailto:podatelna@ksus.cz">podatelna@ksus.cz</a>			
Investor:		Krajská správa a údržba silnic Středočeského kraje, p.o. Zborovská 11 150 21 Praha 5	
			
<b>Výškový systém:</b>		<b>Souřadnicový systém:</b> S–JTSK	
Číslo zakázky: <b>15 229 00</b>		HIP:	
Schválil: Ing. Věclav HVIŽDAL		Zodp. projektant: Ing. Daniel ŠINDLER, Ph.D.	
 724007830, dsn@pontex.cz		 724007830, dsn@pontex.cz	
Tech. kontrola: Ing. Martin KUDRNÁČ		Vyraboval: Pavel VODIČKA	
602256144, mku@pontex.cz		723973271, pvo@pontex.cz	
			
Objednatel: KSÚS Středočeského kraje, p.o.		Obec: Bojanovice	
Kraj: Středočeský		Kraj: Středočeský	
Akce: III/12547 ZBOHLAVY - PŘESTAVBA HAVARIJNÍHO PROPUSTKU EV.Č. 12547p NA MOST		Datum: 02/2022 Stupeň: PDPS	
Část: C – STAVEBNÍ ČÁST		Souprava: Č. přílohy	
Příloha: PODÉLNÝ A PŘÍČNÝ ŘEZ – NOVÝ STAV		C.4	