



VYTYČOVACÍ VÝKRES - PROVIZORNÍ PŘEMOSTĚNÍ

PŮDORYS 1:100

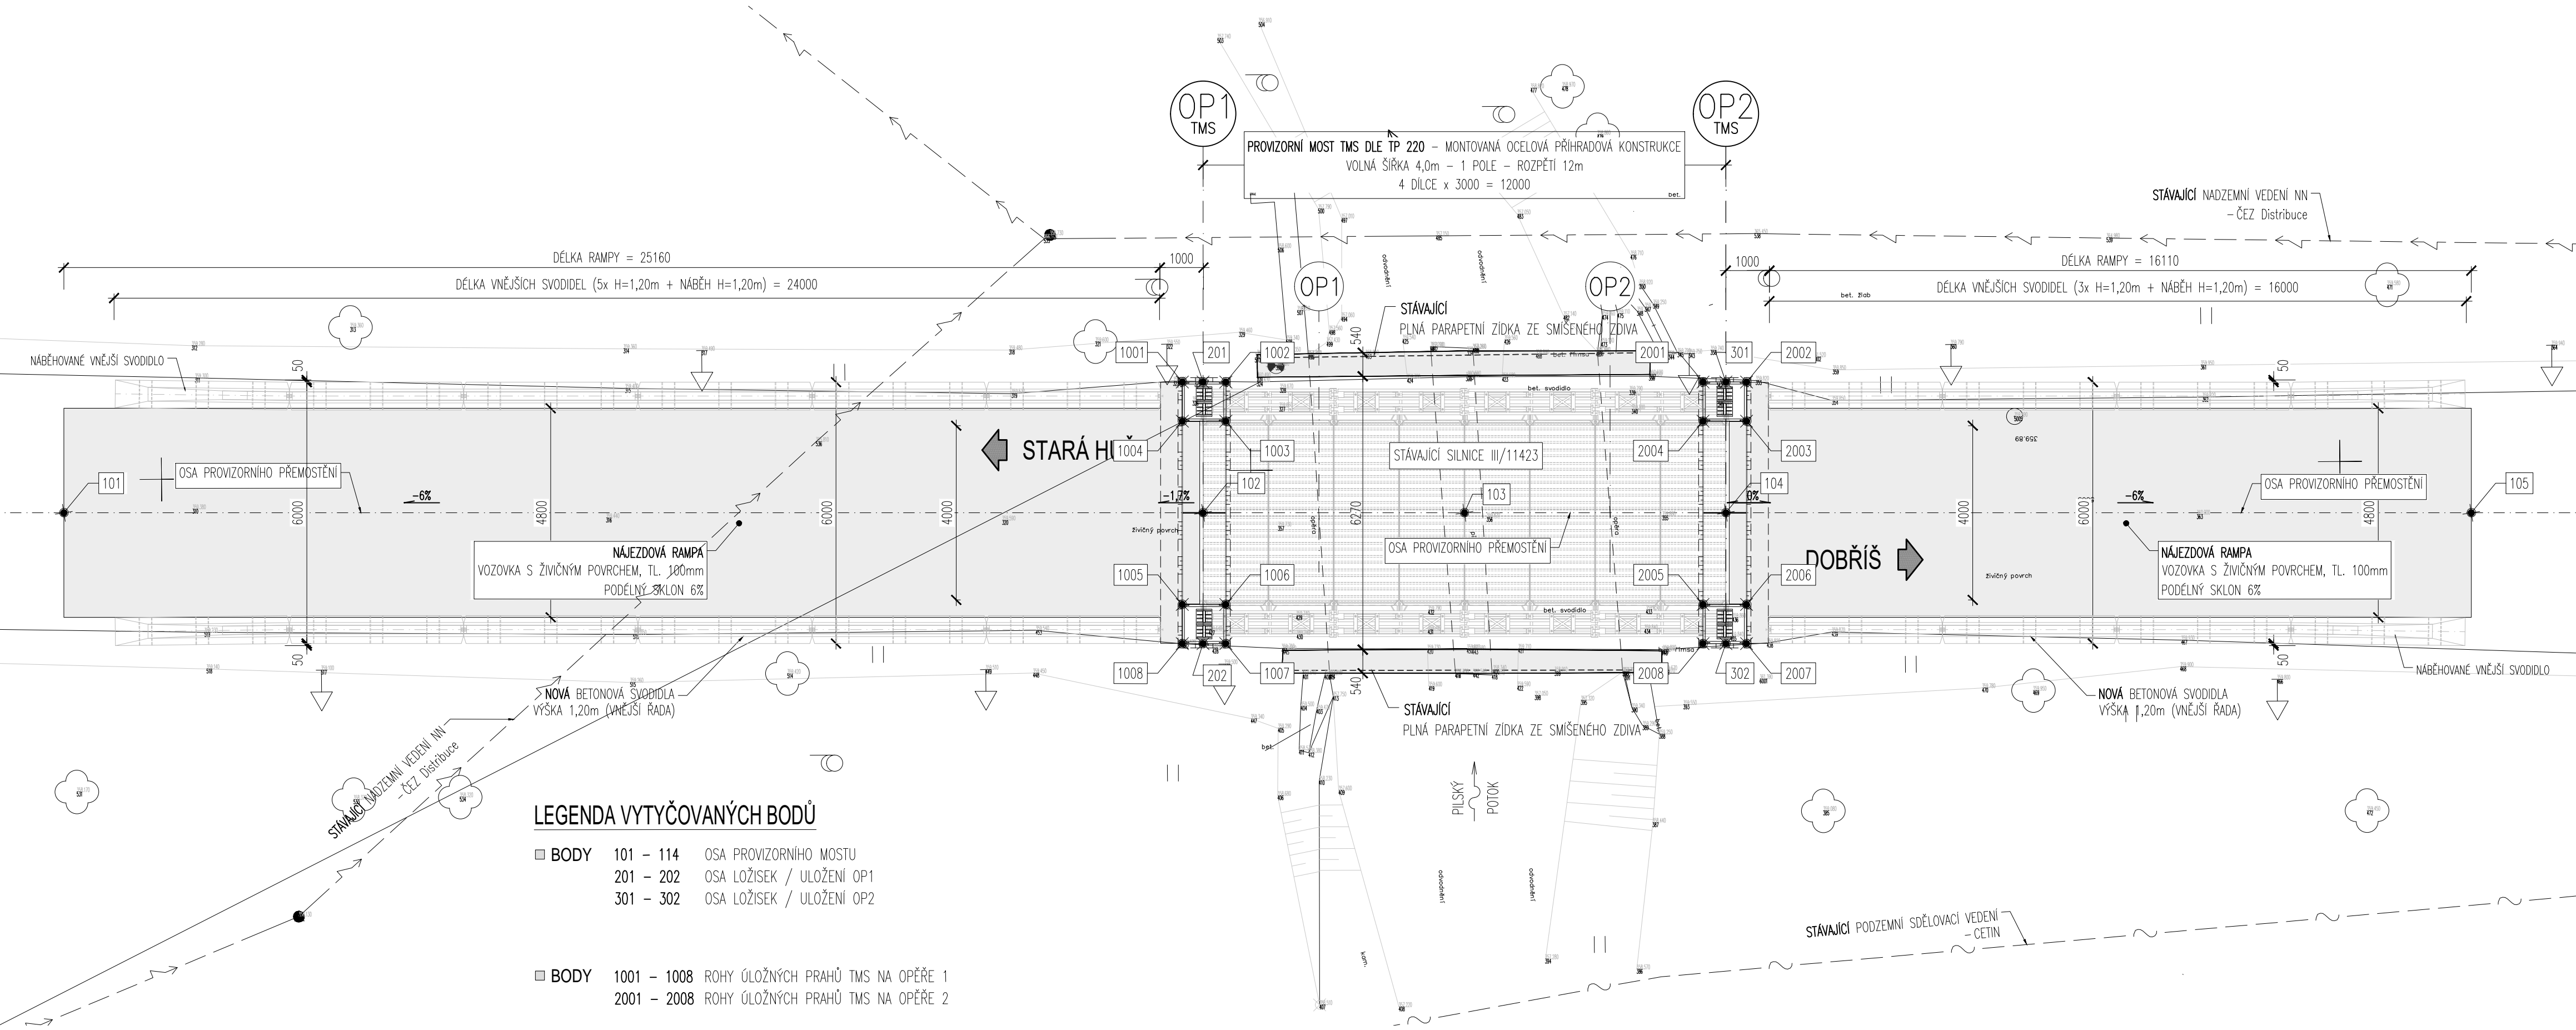

Most ev.č. 11423-1 a 11423-2 Dobříš
- PD pro umístění mostních provizorií

INVESTOR




KRAJSKÁ SPRÁVA A ÚDRŽBA SILNIC
Středočeského kraje

DATUM, RAZÍTKO, PODPIS

Krajská správa a údržba silnic Středočeského kraje, p.o.
Zborovská 11
150 21 Praha 5

AUTORIZACE:

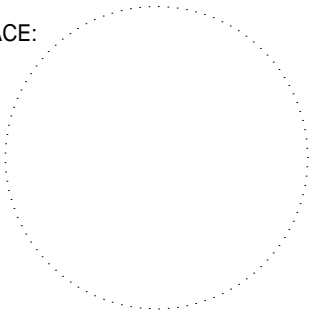

SO 202

SOUŘADNICOVÝ SYSTÉM: JSTK
VÝŠKOVÝ SYSTÉM: BPV

VEDOUČÍ PROJEKTANT	ING. RADEK PACHL		
ZODPOVĚDNÝ PROJEKTANT	ING. MARTIN HERKA		
VYPRACOVAL	ING. MARTIN HERKA		
KONTROLOVAL	ING. RADEK MENŠÍK		
KRAJ	Středočeský	DATUM	2/2023
STAVEBNÍ ÚŘAD	Městský úřad Dobříš	FORMÁT	4 A4
AKCE : Most ev.č. 11423-1 a 11423-2 Dobříš - PD pro umístění mostních provizorií		MĚŘITKO	1:100
OBJEKT: SO 202 MOST EV.Č. 11423-2 - PROVIZORNÍ PŘEMOSTĚNÍ		ÚČEL	PDPS
		Č. ZAKÁZKY	2022-48
		ARCHIVNÍ Č.	
PŘÍLOHA:	VYTYČOVACÍ VÝKRES - PROVIZORNÍ PŘEMOSTĚNÍ	Č. SOUPRAVY	Č. PŘÍLOHY
			06