
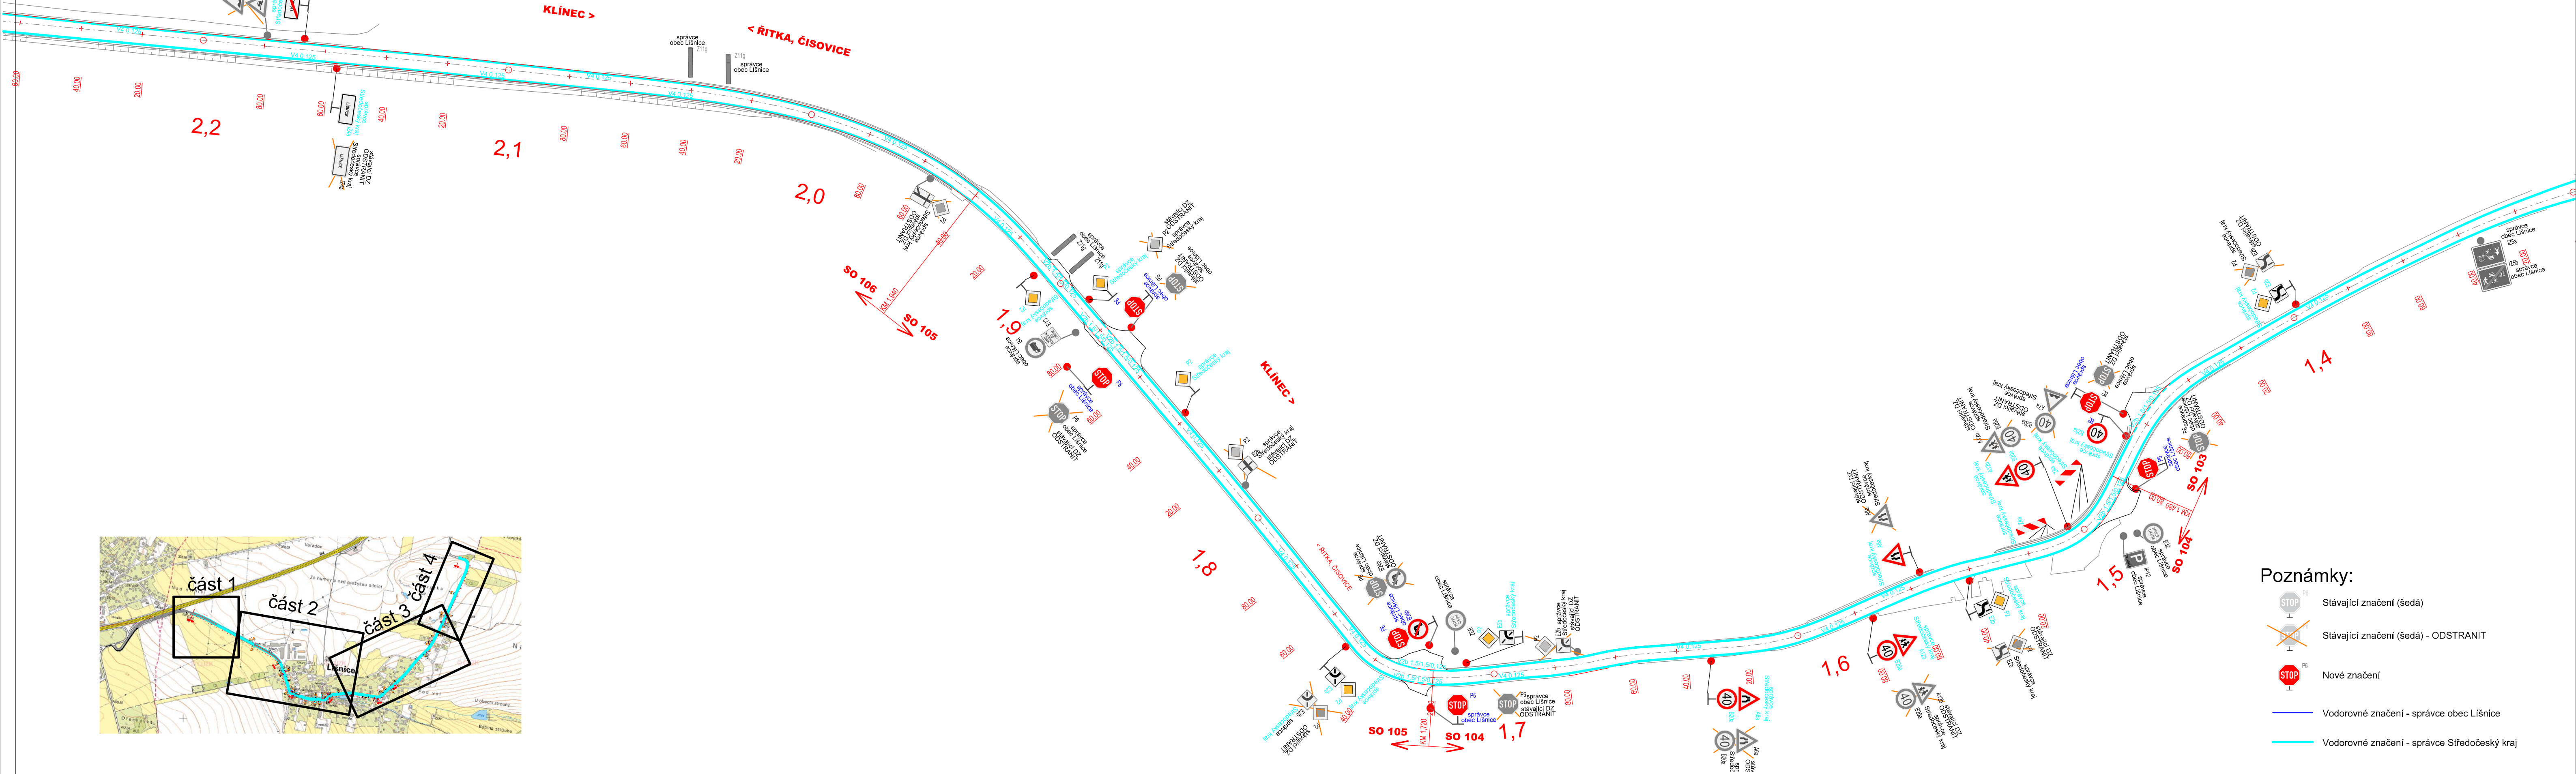


SO 170 - DOPRAVNÍ ZNAČENÍ KOMUNIKACE III/0042  
Situace DZ - část 2  
M 1 : 1 000

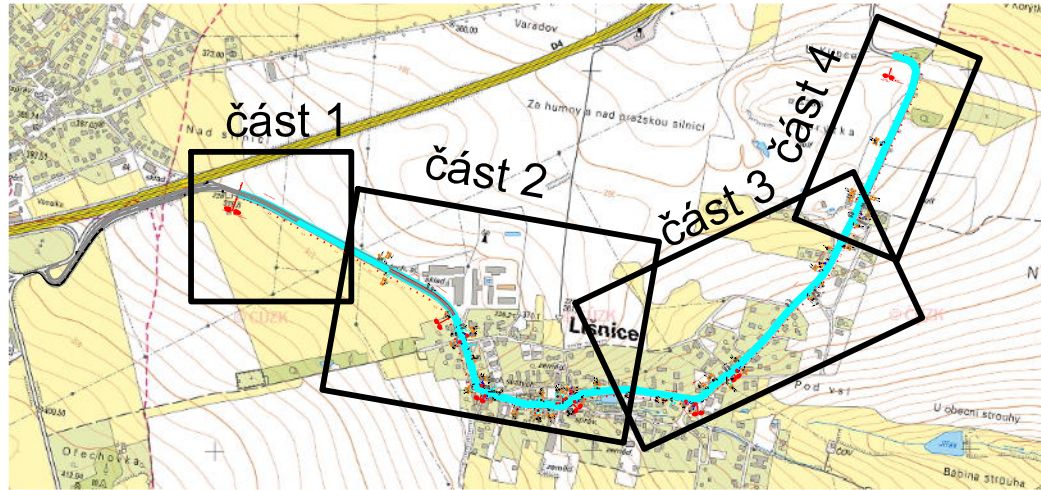

- Poznámky:**
- Stávající značení (šedá)
  - Stávající značení (šedá) - ODSTRANIT
  - Nové značení
  - Vodorovné značení - správce obec Líšnice
  - Vodorovné značení - správce Středočeský kraj

ČÁST D  
SO 170

Číslo změny:	Obsah změny:	Datum změny:
01	-	-
02	-	-
03	-	-





VÝŠKOVÝ SYSTÉM Bpv SOUŘADNICOVÝ SYSTÉM S-JTSK

Objednatel:



**STŘEDOČESKÝ KRAJ**  
KRAJSKÝ ÚŘAD  
ZBOROVSKÁ 11, 150 21, PRAHA 5

Generální projektant:	SUDOP PRAHA a.s. Olšanská 1a, 130 80 Praha 3 tel.: +420 267 094 111 e-mail: praha@sudop.cz	Hlavní inženýr projektu:	Ing. Jan Ostrý
-----------------------	---	--------------------------	----------------

Středisko:				SILNIC A DÁLNIC			
Vedoucí střediska:		Odpovědný projektant:		Vypracoval:		Kontroloval:	
							
ING. LUKÁŠ JEŽEK		ING. ADRIANA KLOCOVÁ		ING. ADRIANA KLOCOVÁ		ING. PETR HRADIL	

Akce:	III / 0042 LÍŠNICE, REKONSTRUKCE SILNICE			Číslo smlouvy:	16 282 202
Část:	SO 170 - DOPRAVNÍ ZNAČENÍ KOMUNIKACE III/0042			Projektový stupeň:	PDPS
Příloha:	Situace dopravního značení - část 2			Datum:	07/2021
				Číslo části:	D.1
				Měřítko:	1:1000
				Počet formátů:	5A4
				Číslo přílohy:	2.2