0.740 000

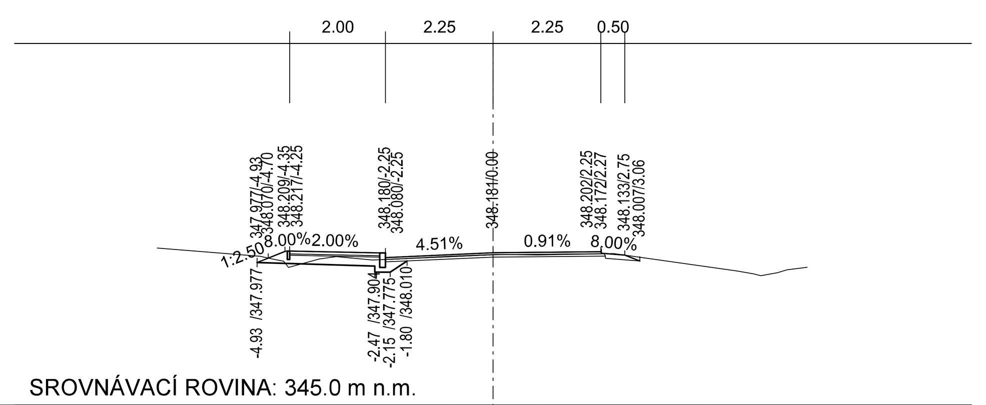

SROVNÁVACÍ ROVINA: 345.0 m n.m.

STÁVAJÍCÍ TERÉN	348.28	348.11	348.05	348.01	347.88	348.05	348.10	348.03	348.04	348.11	348.15	348.14	348.16	348.08	347.80	347.74	347.70	347.77	347.82	347.88	

0.760 000

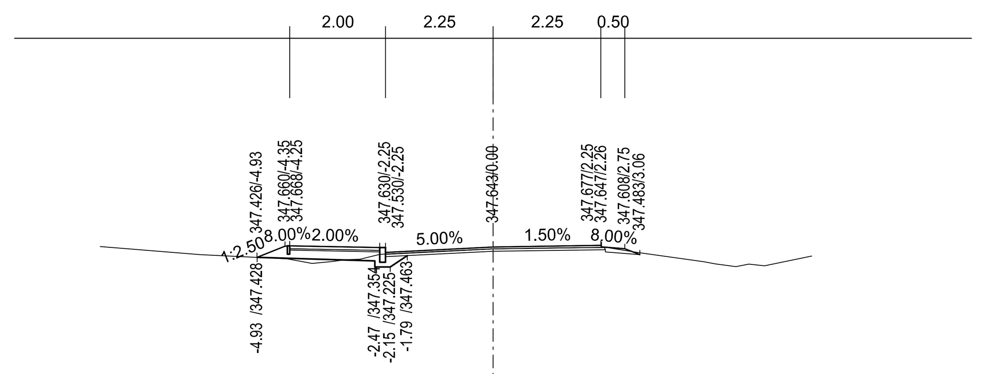

SROVNÁVACÍ ROVINA: 340.0 m n.m.

STÁVAJÍCÍ TERÉN	347.65	347.48	347.39	347.33	347.30	347.34	347.38	347.39	347.49	347.56	347.60	347.62	347.63	347.53	347.33	347.29	347.23	347.29	347.25	347.46

0.780 000

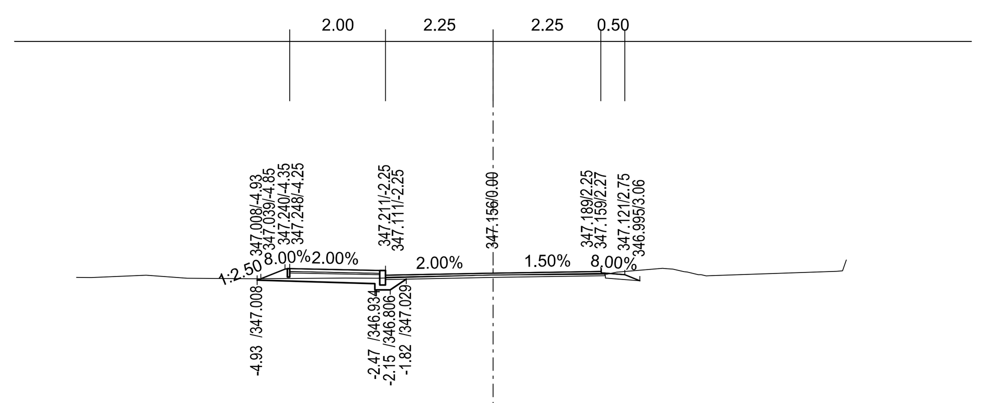

SROVNÁVACÍ ROVINA: 340.0 m n.m.

STÁVAJÍCÍ TERÉN	347.07	347.06	347.11	347.05	347.05	347.04	347.05	347.05	347.07	347.12	347.13	347.13	347.17	347.26	347.25	347.24	347.19	347.18	347.18	347.18	347.12	347.12	347.10	347.10	347.19	347.20	347.44

0.800 000

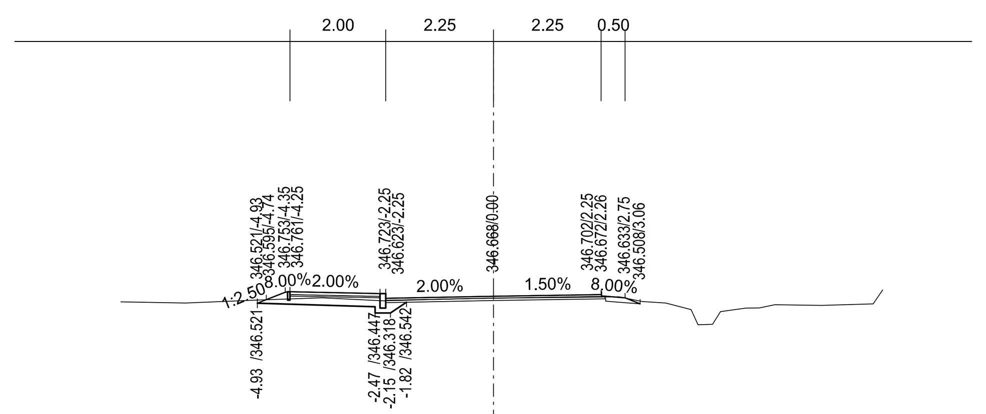

SROVNÁVACÍ ROVINA: 340.0 m n.m.

STÁVAJÍCÍ TERÉN	346.55	346.53	346.59	346.63	346.57	346.62	346.63	346.64	346.66	346.56	346.52	346.39	346.07	346.08	346.35	346.42	346.49	346.48	346.51	346.80

0.820 000

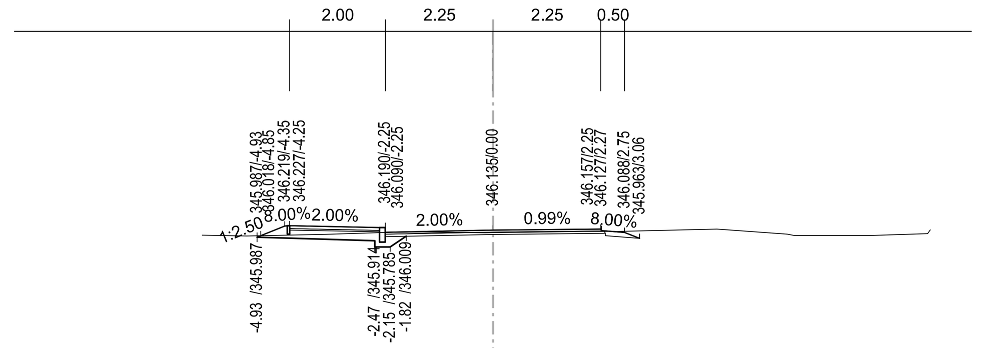

SROVNÁVACÍ ROVINA: 340.0 m n.m.

STÁVAJÍCÍ TERÉN	346.03	346.01	346.05	346.09	346.10	346.08	346.11	346.11	346.12	346.16	346.05	346.02	346.02	346.02	346.02	346.06	346.15

0.840 000

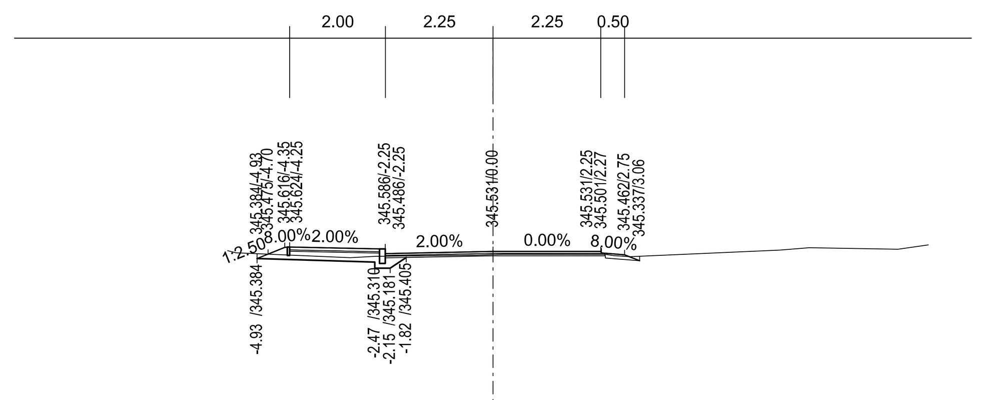

SROVNÁVACÍ ROVINA: 340.0 m n.m.

STÁVAJÍCÍ TERÉN	345.55	345.50	345.40	345.43	345.45	345.47	345.47	345.47	345.45	345.42	345.56	345.61	345.58	345.67

0.860 000

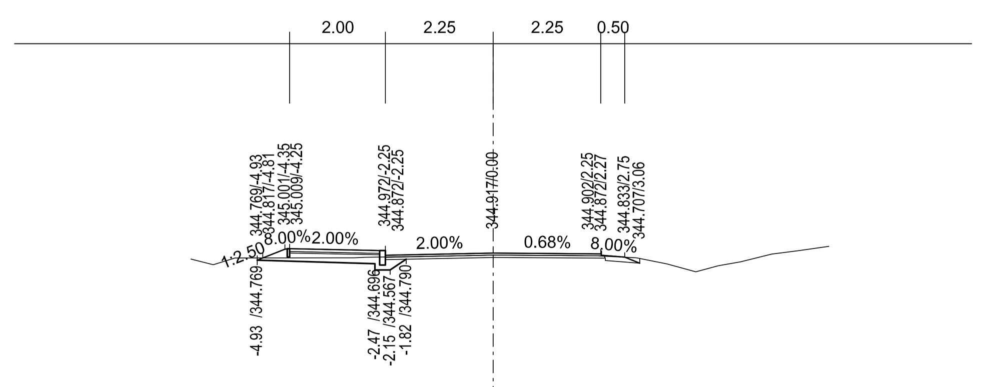

SROVNÁVACÍ ROVINA: 340.0 m n.m.

STÁVAJÍCÍ TERÉN	344.80	344.68	344.82	344.82	344.83	344.87	344.88	344.87	344.86	344.86	344.82	344.69	344.53	344.65	344.73	344.90	344.97	345.06

0.880 000

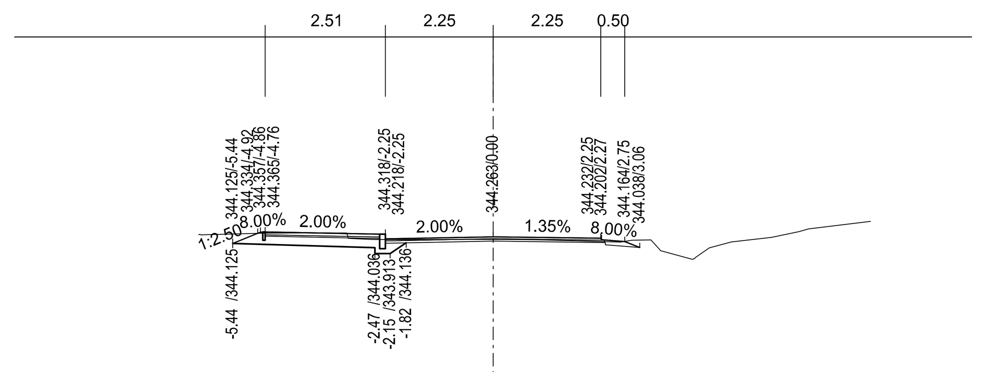

SROVNÁVACÍ ROVINA: 340.0 m n.m.

STÁVAJÍCÍ TERÉN	344.30	344.31	344.30	344.30	344.34	344.34	344.34	344.34	344.34	344.30	344.23	344.21	344.21	344.21	344.20	344.15	344.19	344.20	344.00	343.98	343.97	343.96	343.79	343.80	343.81	343.83	344.03	344.16	344.25	344.37

STÁVAJÍCÍ TERÉN (pokr.)	344.43	344.59

0.900 000

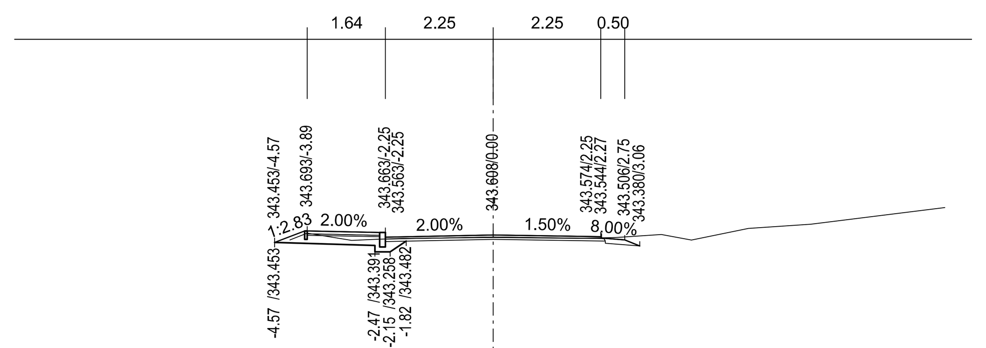

SROVNÁVACÍ ROVINA: 340.0 m n.m.

STÁVAJÍCÍ TERÉN	343.50	343.65	343.50	343.52	343.54	343.56	343.54	343.56	343.62	343.50	343.75	343.84	344.00	344.18

0.920 000

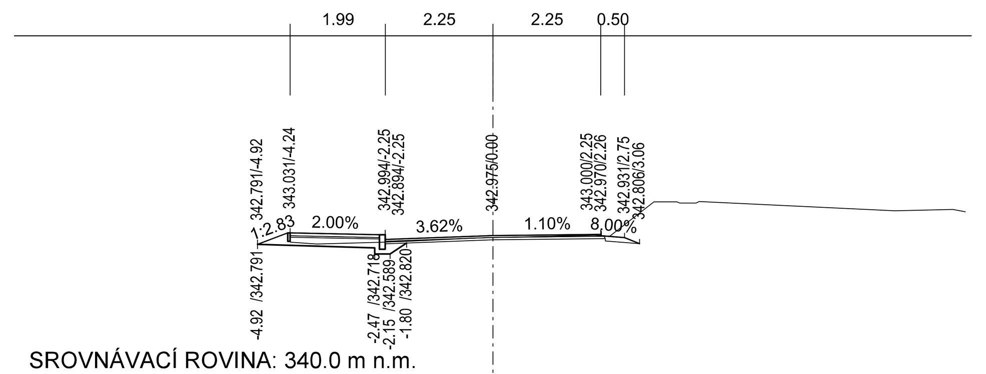

SROVNÁVACÍ ROVINA: 340.0 m n.m.

STÁVAJÍCÍ TERÉN	342.84	342.80	342.83	342.86	342.88	342.93	342.97	342.98	342.96	343.68	343.68	343.66	343.66	343.69	343.49	343.52	343.52	343.47	

0.940 000

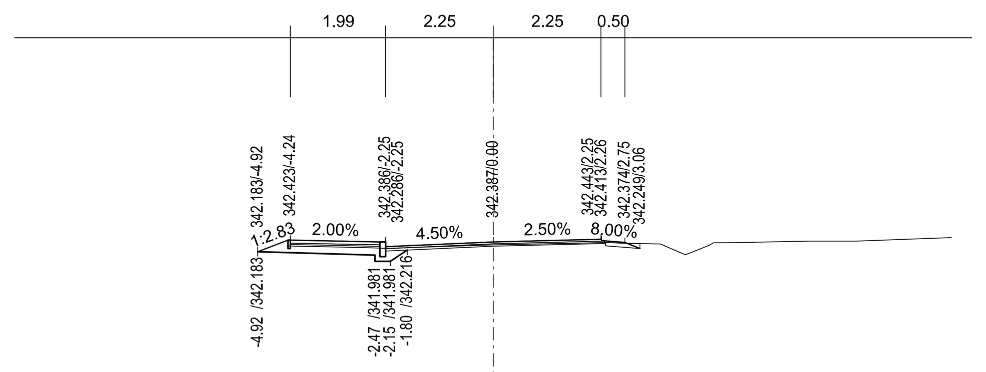

SROVNÁVACÍ ROVINA: 335.0 m n.m.

STÁVAJÍCÍ TERÉN	342.30	342.27	342.25	342.32	342.33	342.33	342.33	342.37	342.36	342.34	342.31	342.31	342.12	342.31	342.32	342.32	342.37	342.40	342.40

STÁVAJÍCÍ TERÉN (pokr.)	342.48

0.960 000

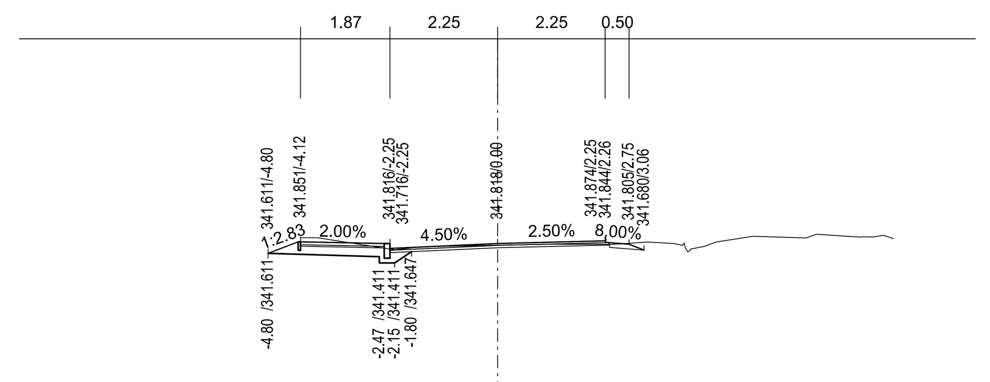

SROVNÁVACÍ ROVINA: 335.0 m n.m.

STÁVAJÍCÍ TERÉN	341.94	341.94	341.69	341.75	341.78	341.80	341.80	341.85	341.82	341.78	341.83	341.72	341.64	341.67	341.70	341.76	341.85	341.97	341.93	342.01	341.95	341.96

STÁVAJÍCÍ TERÉN (pokr.)	341.95	341.99	341.92

0.980 000

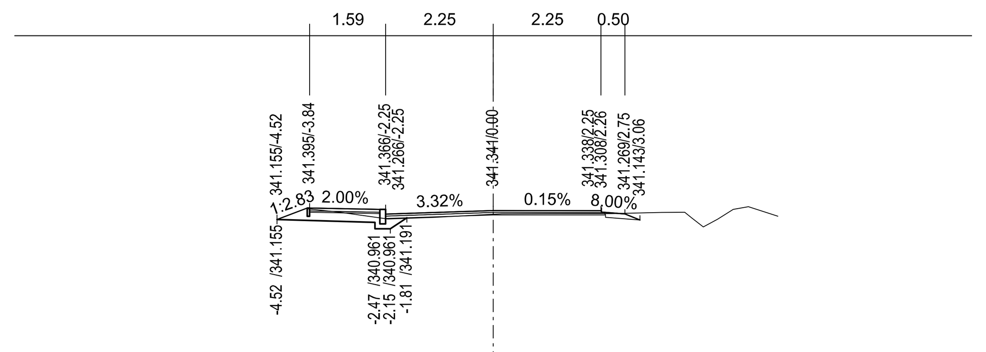

SROVNÁVACÍ ROVINA: 335.0 m n.m.

STÁVAJÍCÍ TERÉN	341.38	341.31	341.16	341.20	341.27	341.28	341.28	341.30	341.30	341.19	341.00	341.16	341.36	341.42	341.22

1.000 000

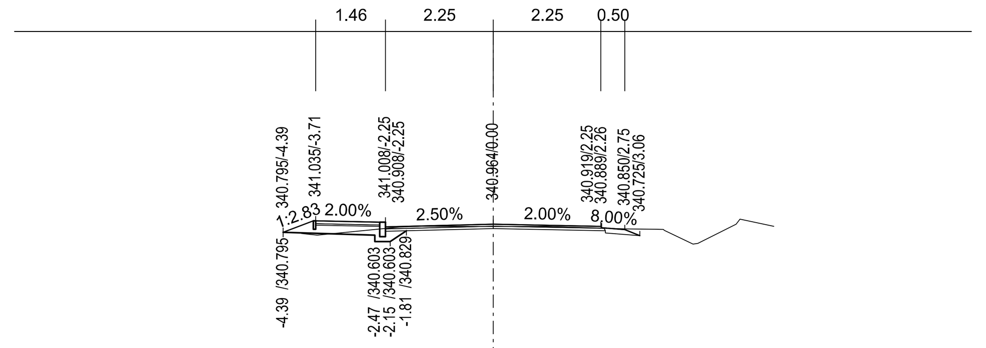

SROVNÁVACÍ ROVINA: 335.0 m n.m.

STÁVAJÍCÍ TERÉN	340.77	340.74	340.90	340.92	340.92	340.92	340.87	340.86	340.85	340.83	340.55	340.56	340.97	341.07	340.92

1.020 000

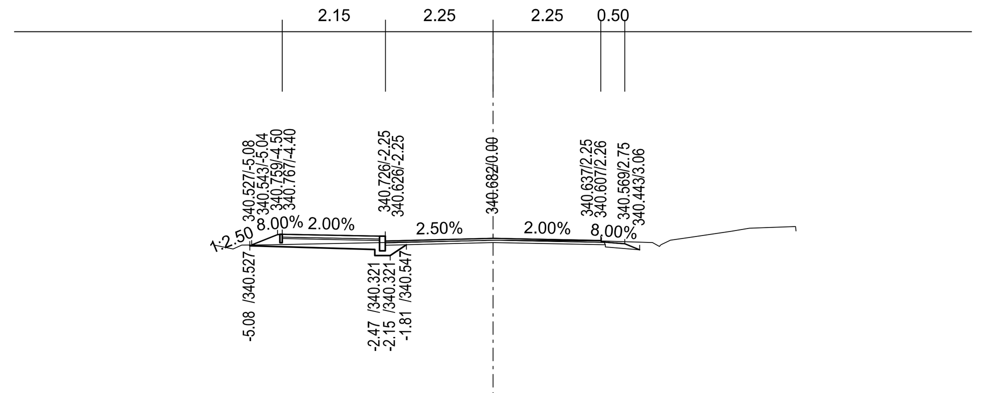

SROVNÁVACÍ ROVINA: 335.0 m n.m.

STÁVAJÍCÍ TERÉN	340.54	340.54	340.46	340.54	340.55	340.60	340.60	340.61	340.64	340.63	340.62	340.59	340.59	340.51	340.52	340.51	340.52	340.53	340.54	340.55	340.64	340.70

STÁVAJÍCÍ TERÉN (pokr.)	340.83	340.89	340.93	340.83

ČÁST D
SO 101

Číslo změny:	Obsah změny:	Datum změny:
01	-	-
02	-	-
03	-	-

VÝŠKOVÝ SYSTÉM Bpv   SOUŘADNICOVÝ SYSTÉM S-JTSK

Objednatel:
Středočeský kraj
STŘEDOČESKÝ KRAJ
KRAJSKÝ ÚŘAD
ZBOROVSKÁ 11, 150 21, PRAHA 5

Generální projektant:
SUDOP PRAHA
SUDOP PRAHA a.s.
Olšanská 1a, 130 80 Praha 3
tel.: +420 267 094 111
e-mail: praha@sudop.cz

Hlavní inženýr projektu: ING. JAN OSTRÝ

Středisko: SILNIC A DÁLNIC

Vedoucí střediska: ING. LUKÁŠ JEŽEK
Odpovědný projektant: ING. JAN OSTRÝ
Vypracoval: ING. DANIEL KARFÍK
Kontroloval: ING. PETR HRADIL

Akce: **III / 0042 LÍŠNICE, REKONSTRUKCE SILNICE**	Číslo smlouvy: 16 282 202
	Projektový stupeň: PDPS
Část: **SO 101 - REKONSTRUKCE KOMUNIKACE KM ZÚ - KM 1,020**	Datum: 7/2021
	Číslo části: 101
Příloha: **PŘÍČNÉ ŘEZY KM 0,740 - 1,020**	Měřítko: 1 : 100 / Počet formátů: 14 x A4
	Číslo přílohy: **5.3**

DOKUMENT LZE UŽÍVAT POUZE VE SMYSLU PŘÍSLUŠNÉ SMLOUVY O DÍLO. ŽÁDNÁ JEHO ČÁST NEMŮŽE BÝT DLE ZÁKONA č.121/2000 Sb. KOPÍROVÁNA NEBO JINÝM ZPŮSOBEM ROZŠIŘOVÁNA BEZ SOUHLASU SUDOP PRAHA a.s.