
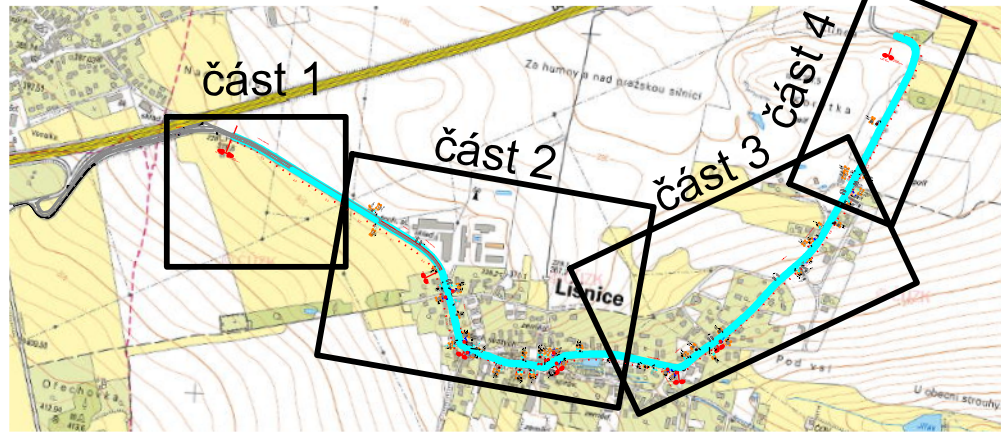


SO 170 - DOPRAVNÍ ZNAČENÍ KOMUNIKACE III/0042
Situace DZ - část 3
M 1 : 1 000

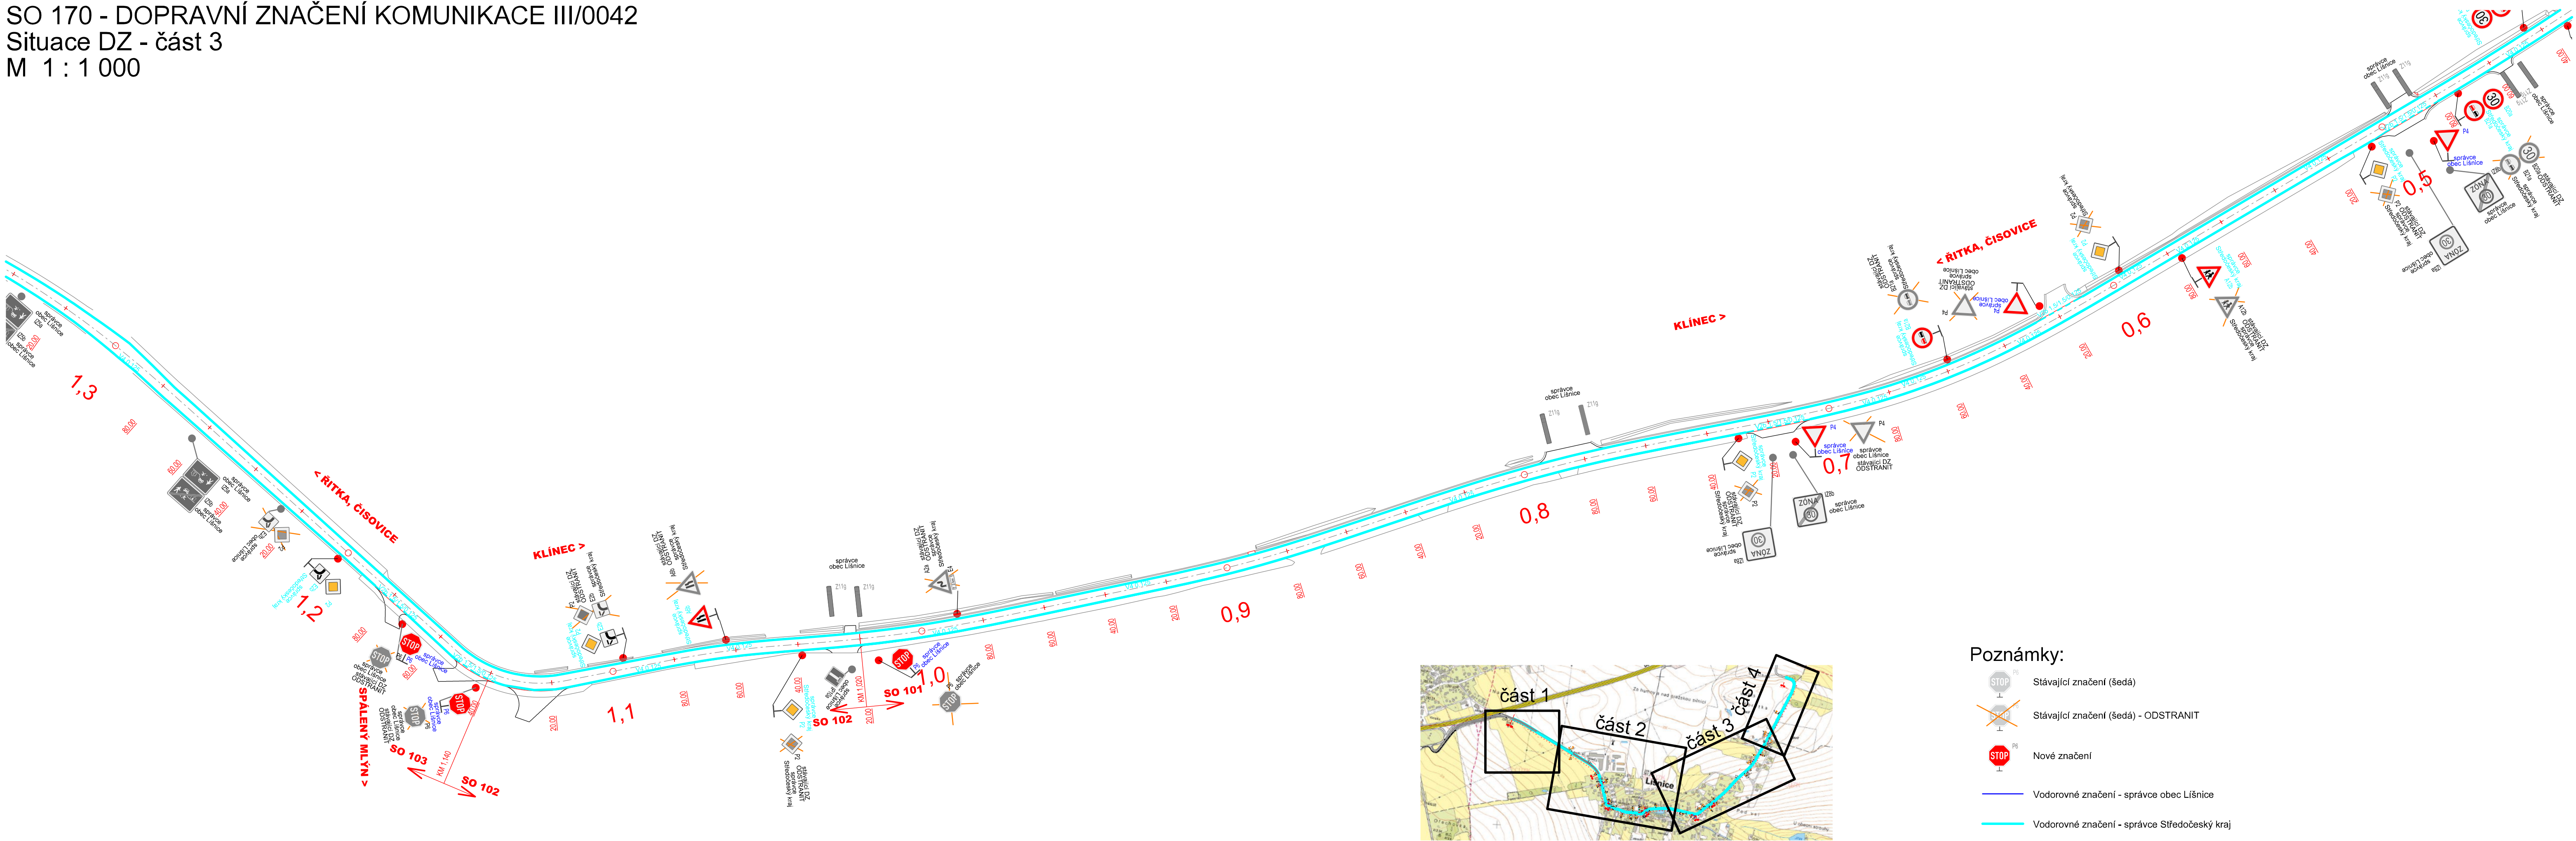

ČÁST D SO 170

Číslo změny:	Obsah změny:	Datum změny:
01	-	-
02	-	-
03	-	-

VÝŠKOVÝ SYSTÉM Bpv SOUŘADNICOVÝ SYSTÉM S-JTSK

Objednatel:	Středočeský kraj STŘEDOČESKÝ KRAJ KRAJSKÝ ÚŘAD ZBOROVSKÁ 11, 150 21, PRAHA 5
-------------	--

Generální projektant:	SUDOP PRAHA a.s. Olšanská 1a, 130 80 Praha 3 tel.: +420 267 094 111 e-mail: praha@sudop.cz	Hlavní inženýr projektu: ING. JAN OSTRÝ
-----------------------	---	--

Středisko:				SILNIC A DÁLNIC			
Vedoucí střediska:		Odpovědný projektant:		Vypracoval:		Kontroloval:	
ING. LUKÁŠ JEŽEK		ING. ADRIANA KLOCOVÁ		ING. ADRIANA KLOCOVÁ		ING. PETR HRADIL	

Akce:	III / 0042 LÍŠNICE, REKONSTRUKCE SILNICE	Číslo smlouvy:	16 282 202
Část:	SO 170 - DOPRAVNÍ ZNAČENÍ KOMUNIKACE III/0042	Projektový stupeň:	PDPS
Příloha:	Situace dopravního značení - část 3	Datum:	07/2021
		Číslo části:	D.1
		Měřítko:	1:1000
		Počet formátů:	5A4
		Číslo přílohy:	2.3

DOKUMENT LZE UŽÍVAT POUZE VE SMYSLU PŘÍSLUŠNÉ SMLOUVY O DÍLO. ŽÁDNÁ JEHO ČÁST NEMŮŽE BYT DLE ZÁKONA Č.121/2000 Sb. KOPÍROVANA NEBO JINÝM ZPŮSOBEM ROZŠÍŘOVANA BEZ SOUHLASU SUDOP PRAHA A.S.